


PŘÍČNÝ ŘEZ P/IV

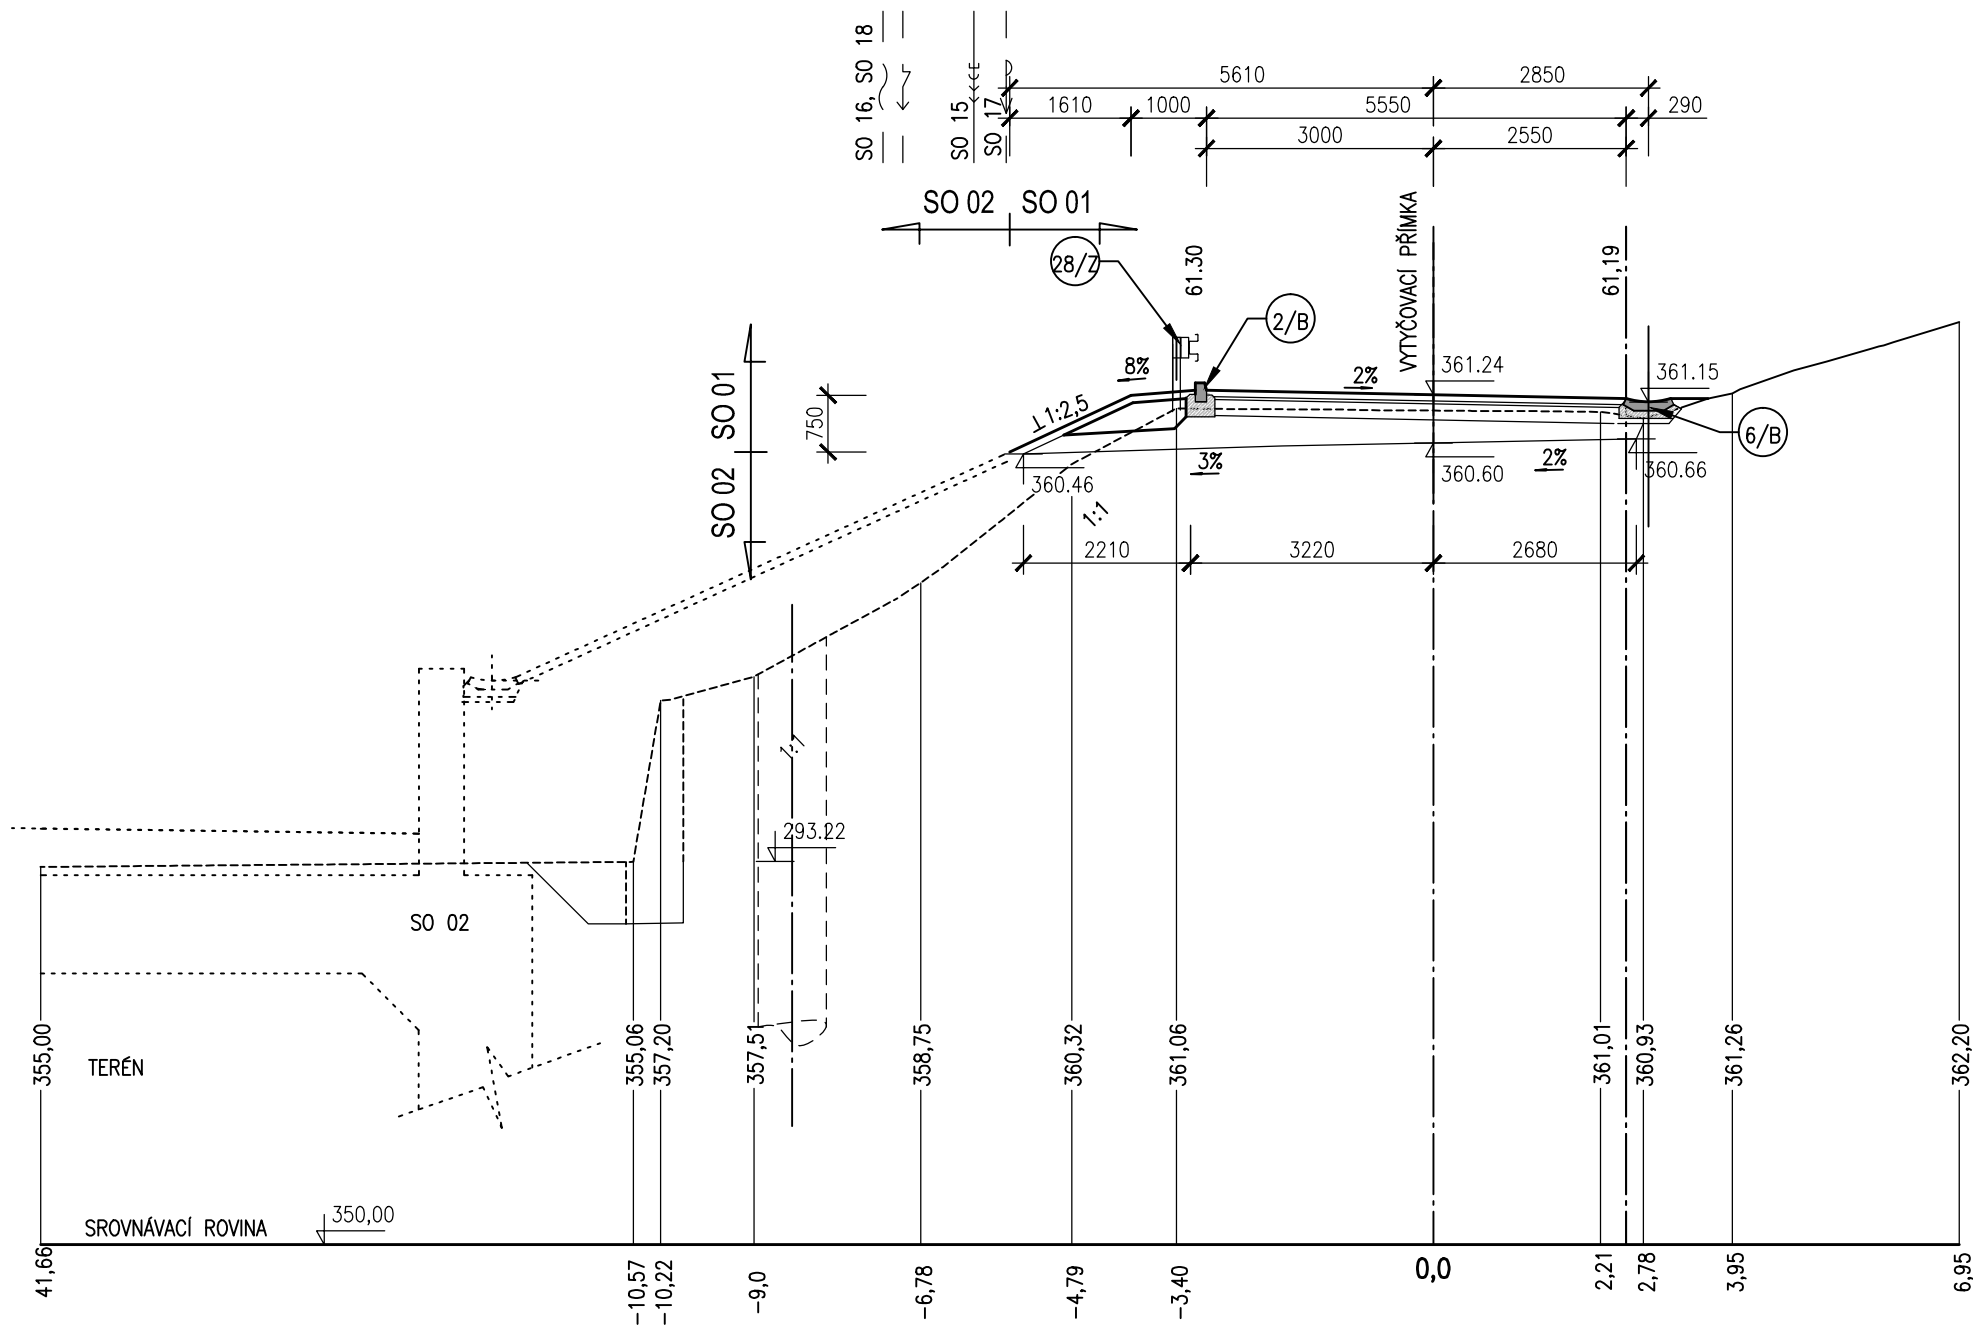

PŘÍČNÝ ŘEZ P/V

