


SITUACE 1:200

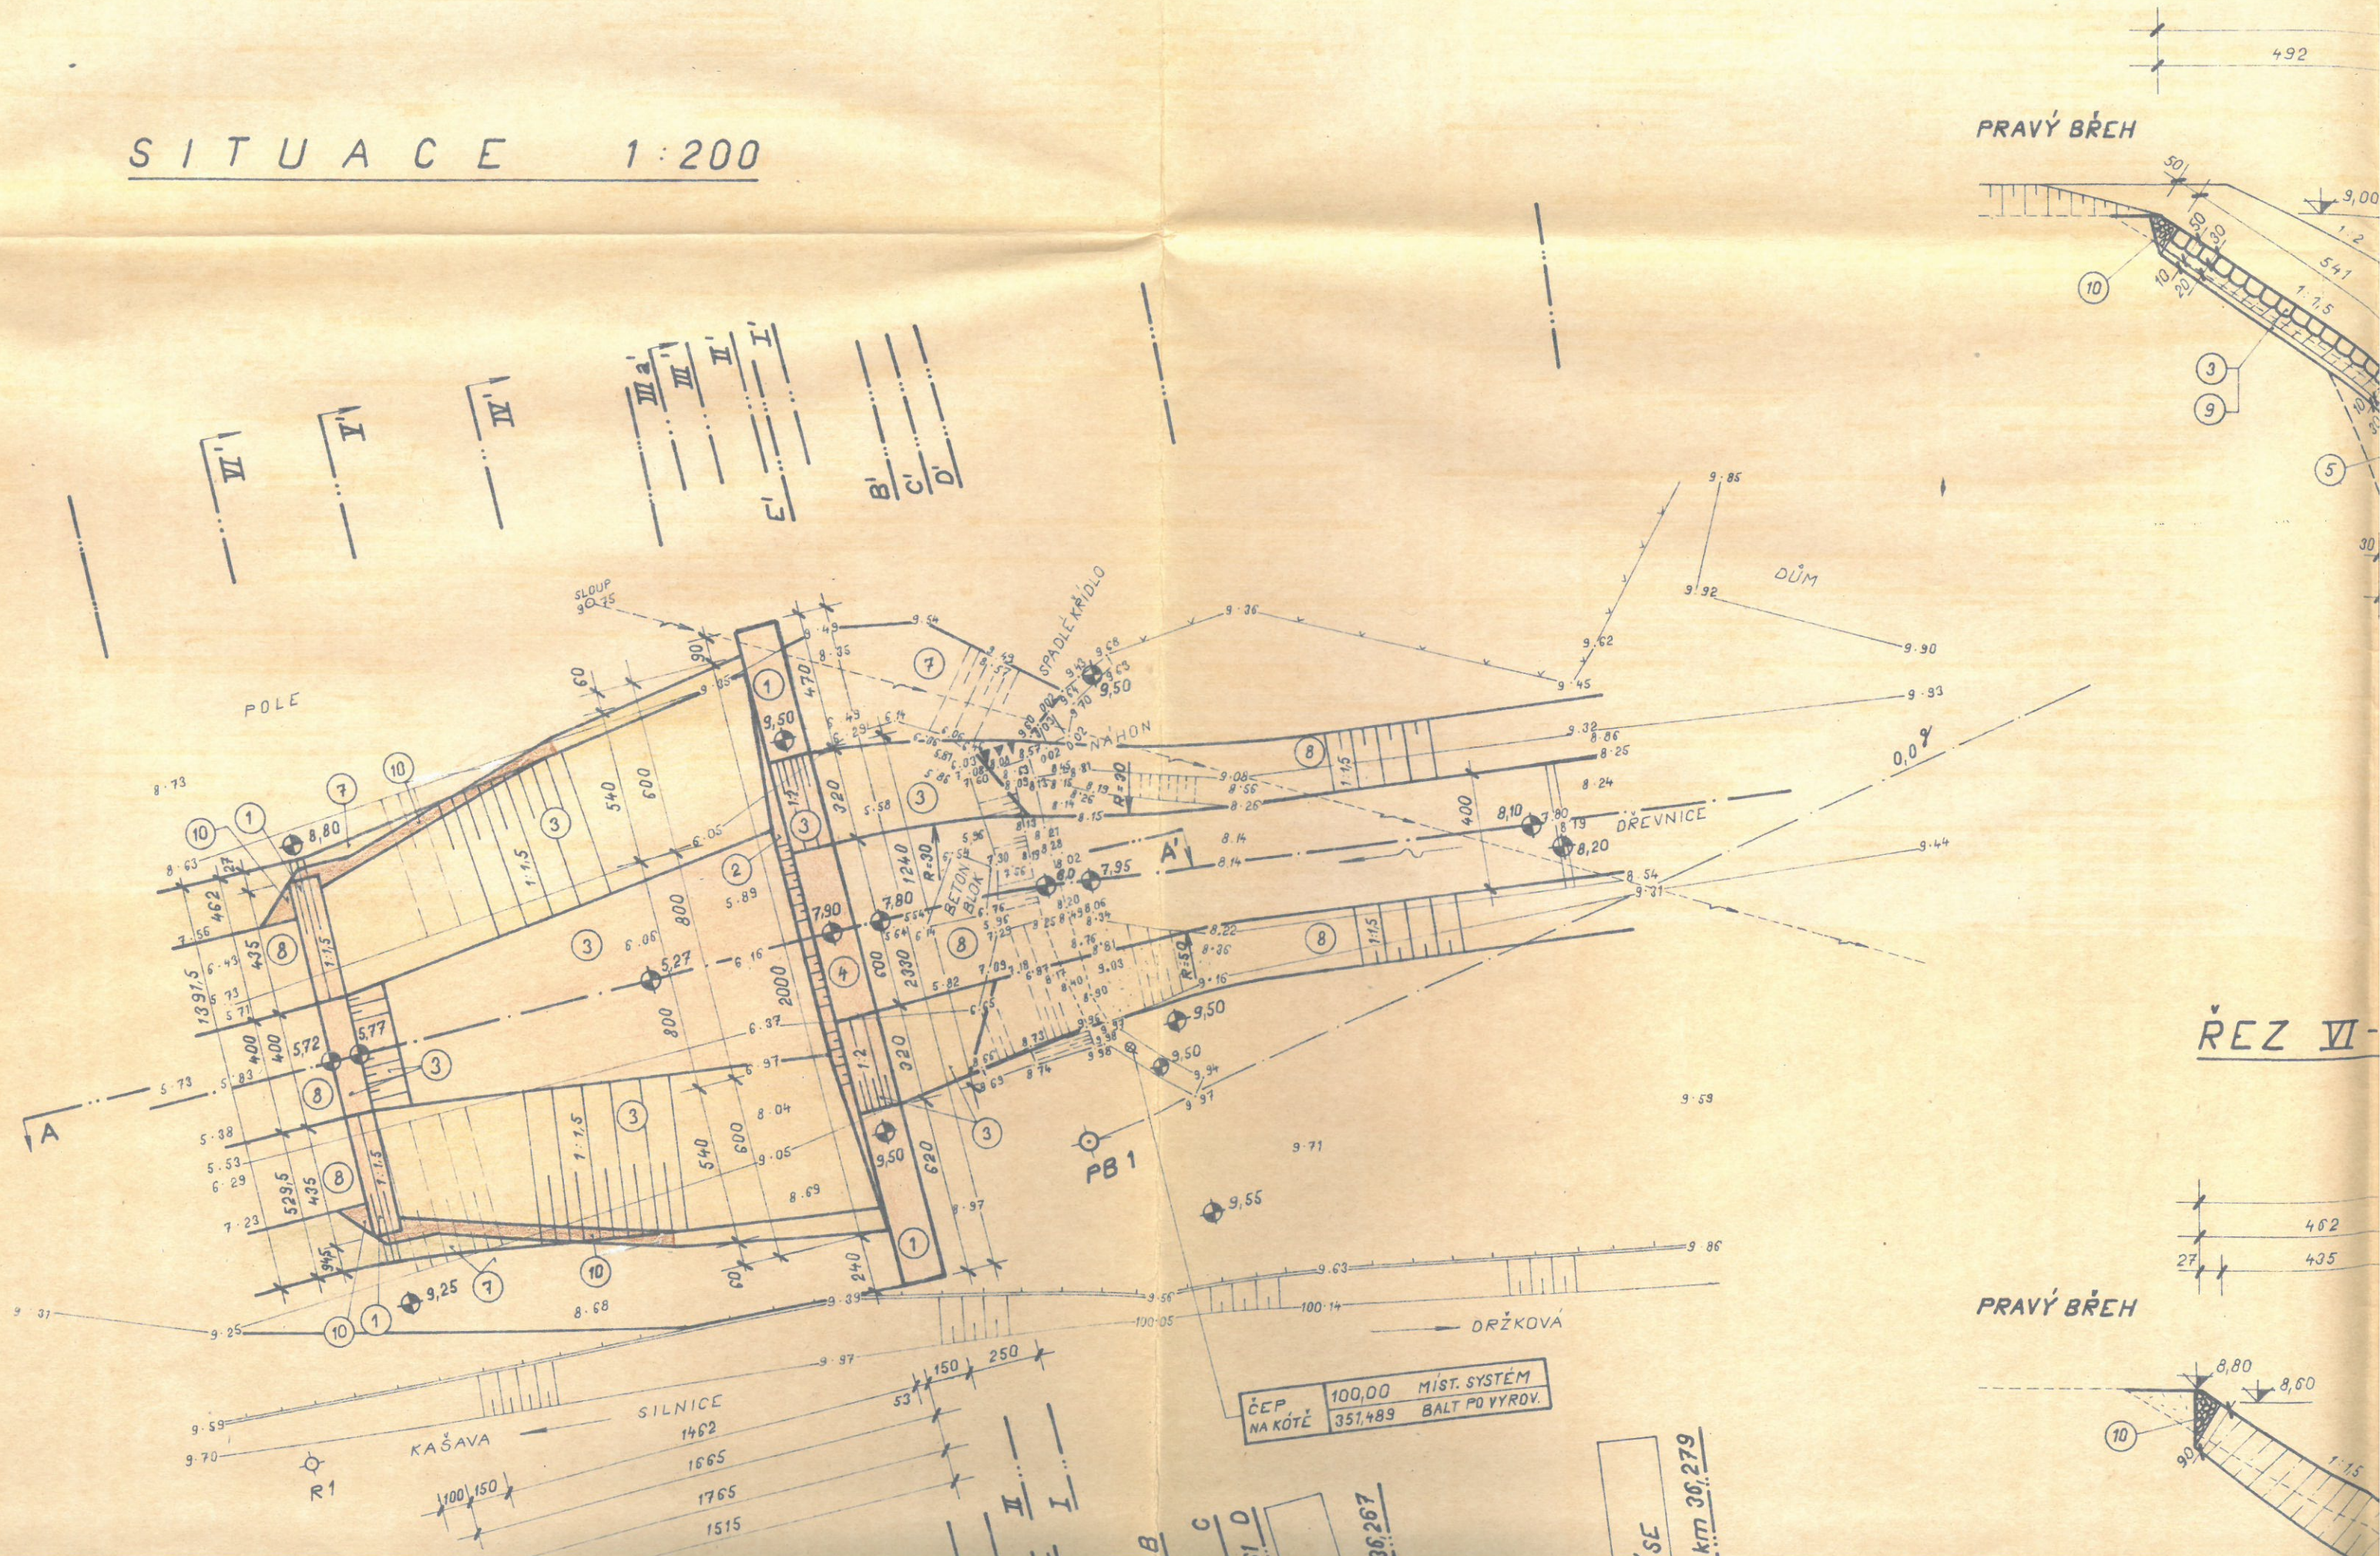

ŘEZ VI-V'

ČEP	100,00	MÍST. SYSTÉM
NA KOTÉ	351,489	BALT PO VYROV.

SE
km 36,279