Plán výsadby - úsek 1
M 1:1000

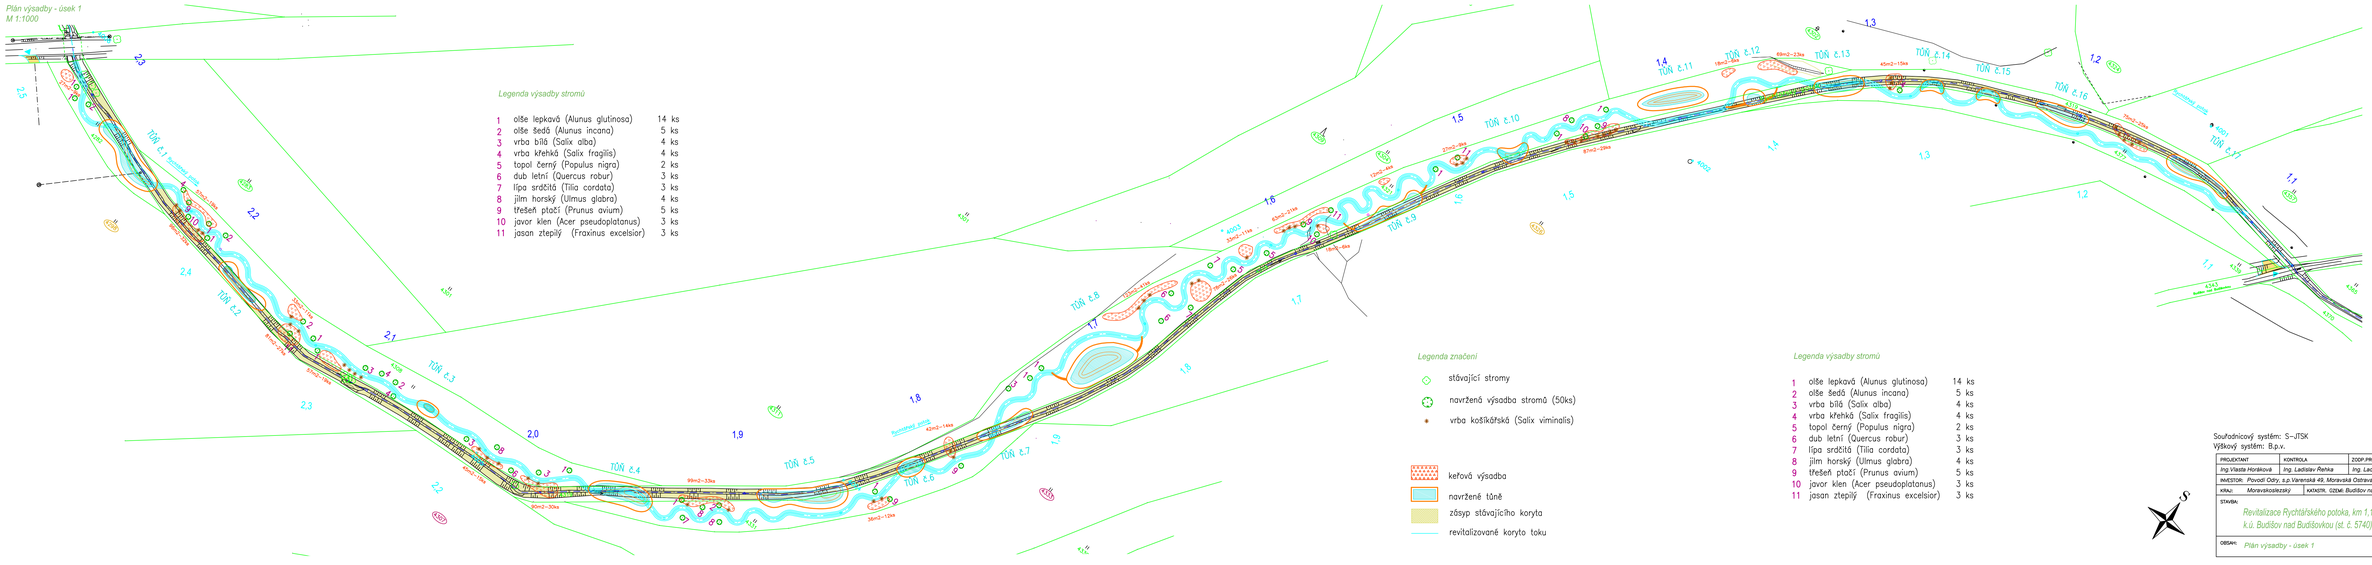
TÚN č.1
TÚN č.2
TÚN č.3
TÚN č.4
TÚN č.5
TÚN č.6
TÚN č.7
TÚN č.8
TÚN č.9
TÚN č.10
TÚN č.11
TÚN č.12
TÚN č.13
TÚN č.14
TÚN č.15
TÚN č.16
TÚN č.17
Revitalizovaný úsek
Revitalizovaný úsek
Revitalizovaný úsek