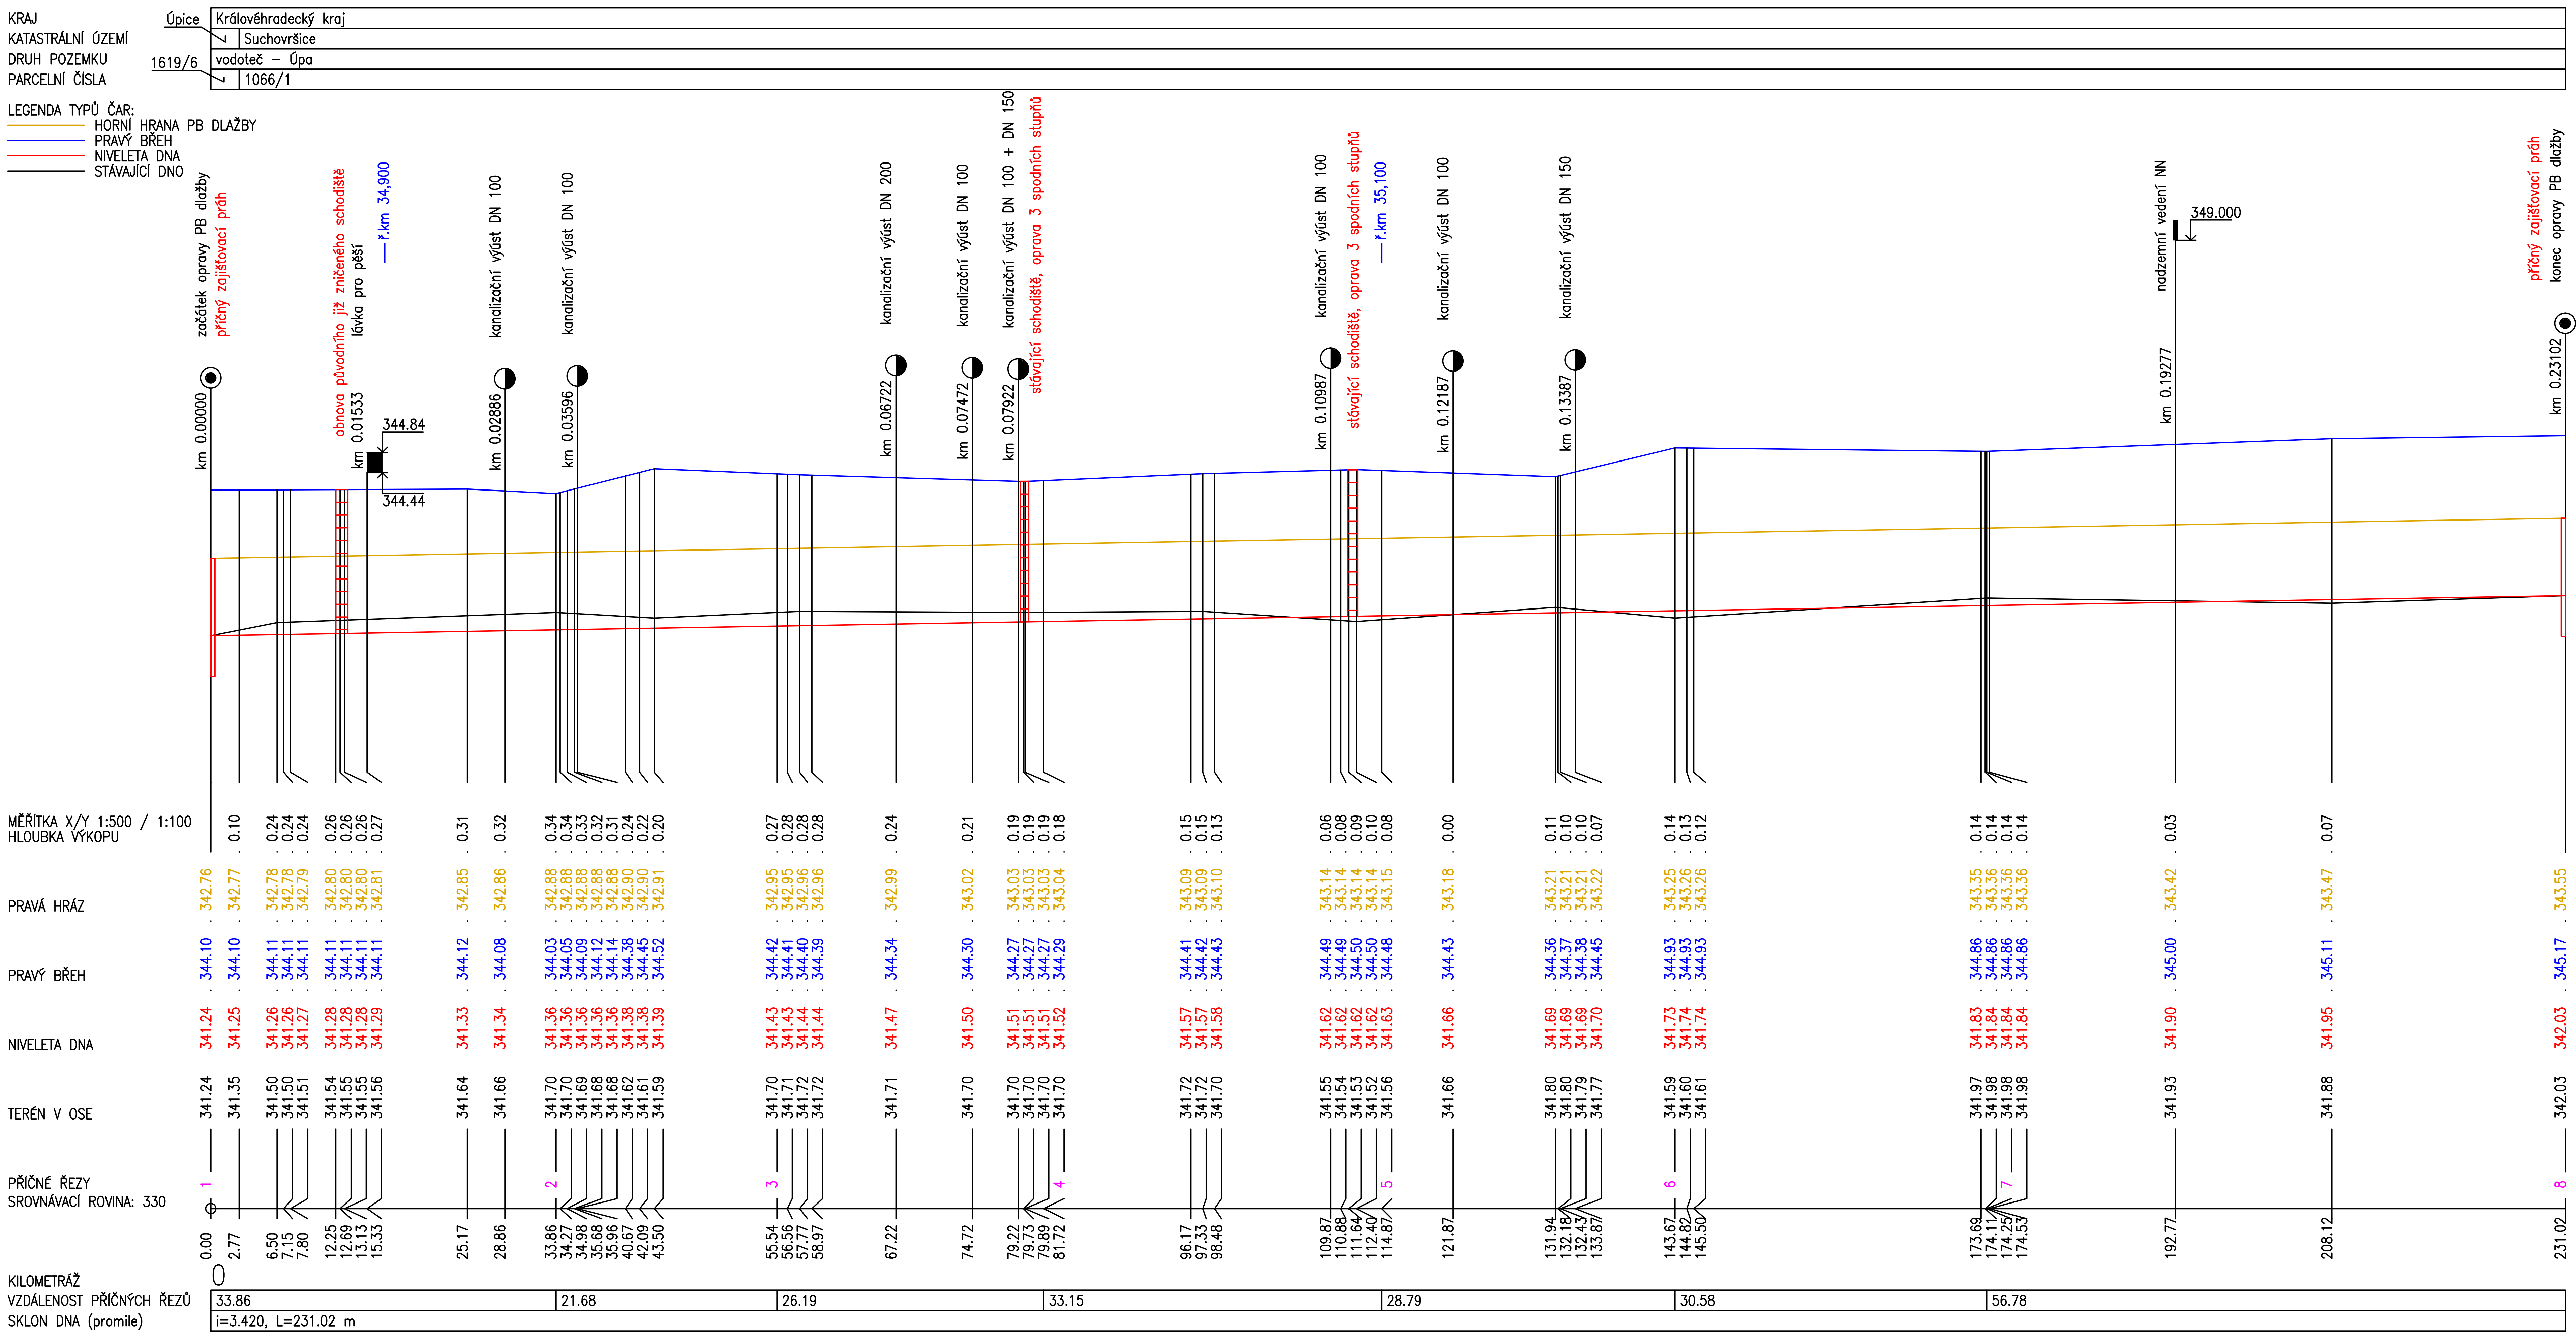

Zodpovědný projektant	Vypracoval	Technická kontrola
Ing. Ladislav Malý	Ing. Ladislav Malý	Ing. Lubor Dítě
Kraj: Královéhradecký	Obec: Suchovršice	

MULTIAQUA s.r.o.
VEVERKOVA 1343
500 02 HRADEC KRÁLOVÉ
IČO: 60113111 TEL. +420 498 500 359
DIČ: CZ60113111 WWW.MULTIAQUA.CZ

Investor: Povodí Labe, státní podnik, Víta Nejedlého 951, 500 03 Hradec Králové

Úpa, Suchovršice, oprava PB dlažeb, ř. km 34,875 – 35,090

Podélný profil

Stupeň	ohlášení stavby
Datum	únor 2017
Zakázkové číslo	M17/009
Formát	4 x A4
Měřítko: 1: 500/100	Číslo přílohy: D.1.1.b.1

Předložená dokumentace je duševním vlastnictvím firmy Multiaqua s.r.o., Hradec Králové