


PODÉLNÝ PROFIL
M 1:150

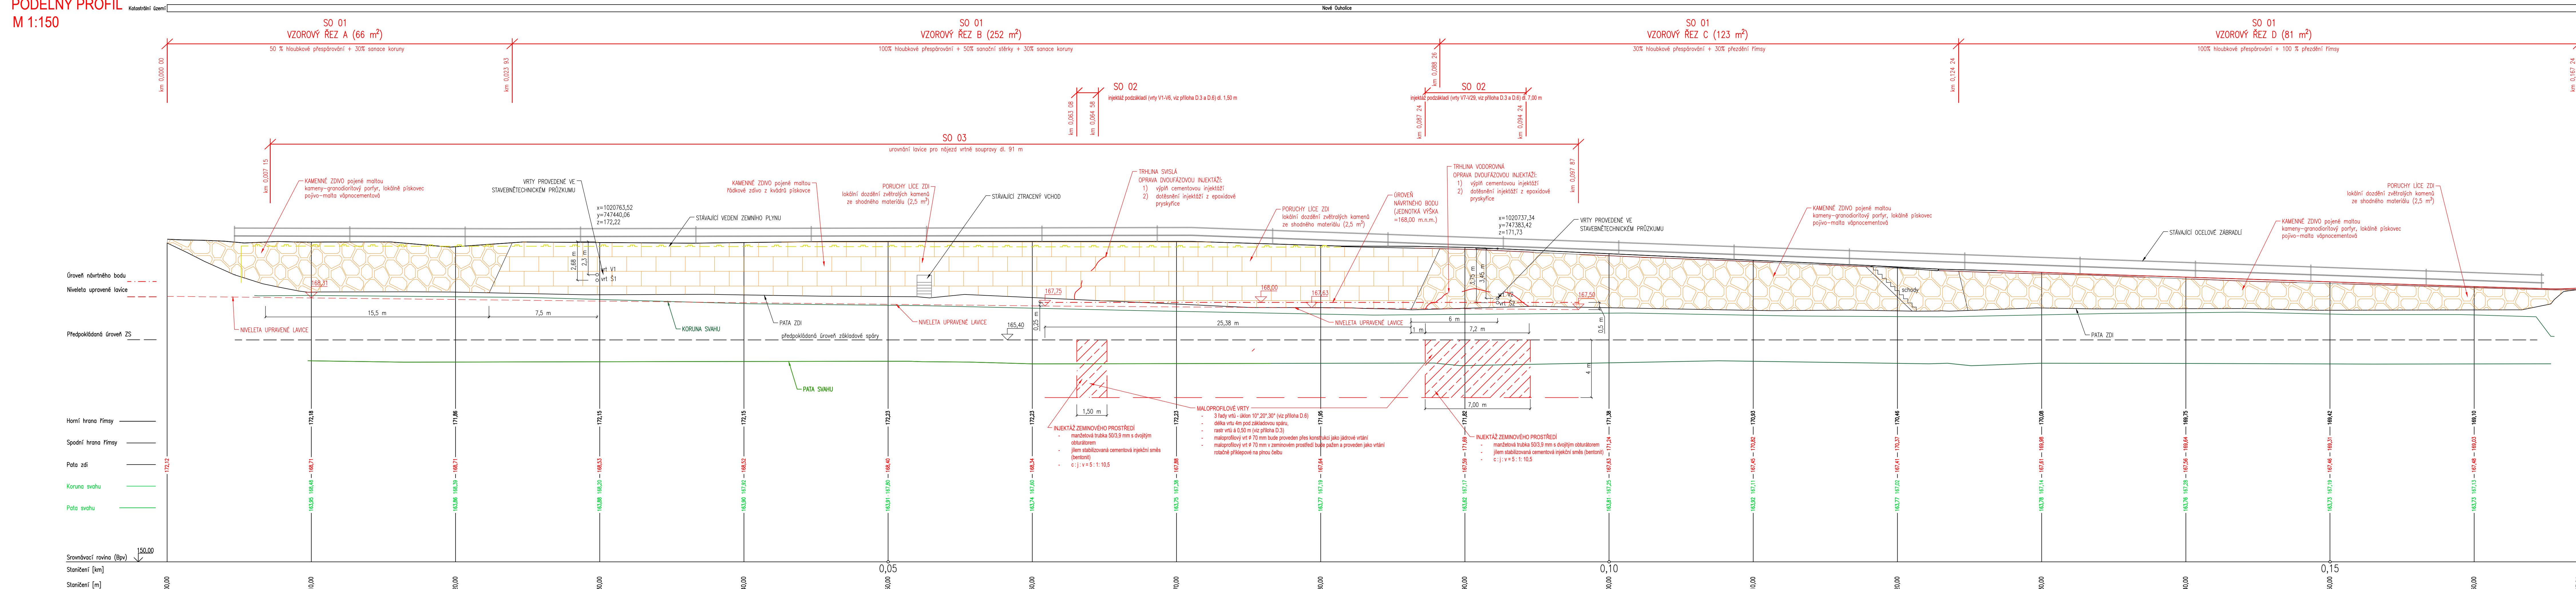

POZNÁMKY

Souřadnicový systém: S-JTS
Výškový systém: Bpv

 HG partner s.r.o. Smetanova 200, 250 82 Úvaly www.hgpartner.cz		Telefon: 246 082 015 777 161 198 e-mail: vrzak@hgpartner.cz		Paré č.:	
		Počet A4:		7	
Odpovědný projektant:	Ing. Jaroslav Vrzák	Datum:		11/2019	
Vypracoval:	Ing. Vladimír Kováč	Změna:		-	
Akce:		Stupeň:		DSJ	
Vltava ř. km 17,55 - 17,60 Mířejovice oprava opěrné zdi LB		Č. zakázky:		H-19/032	
Název části:		Část:		D	
DOKUMENTACE OBJEKTŮ PODÉLNÝ PROFIL		Měřítka:		Č. přílohy:	
Příloha:		-		4	