


VLTAVA ř.km 49,8 - 49,9, HOLEŠOVICE - KOTEVNÍ STÁNÍ  
KATASTRÁLNÍ SITUAČNÍ VÝKRES 1:1 000

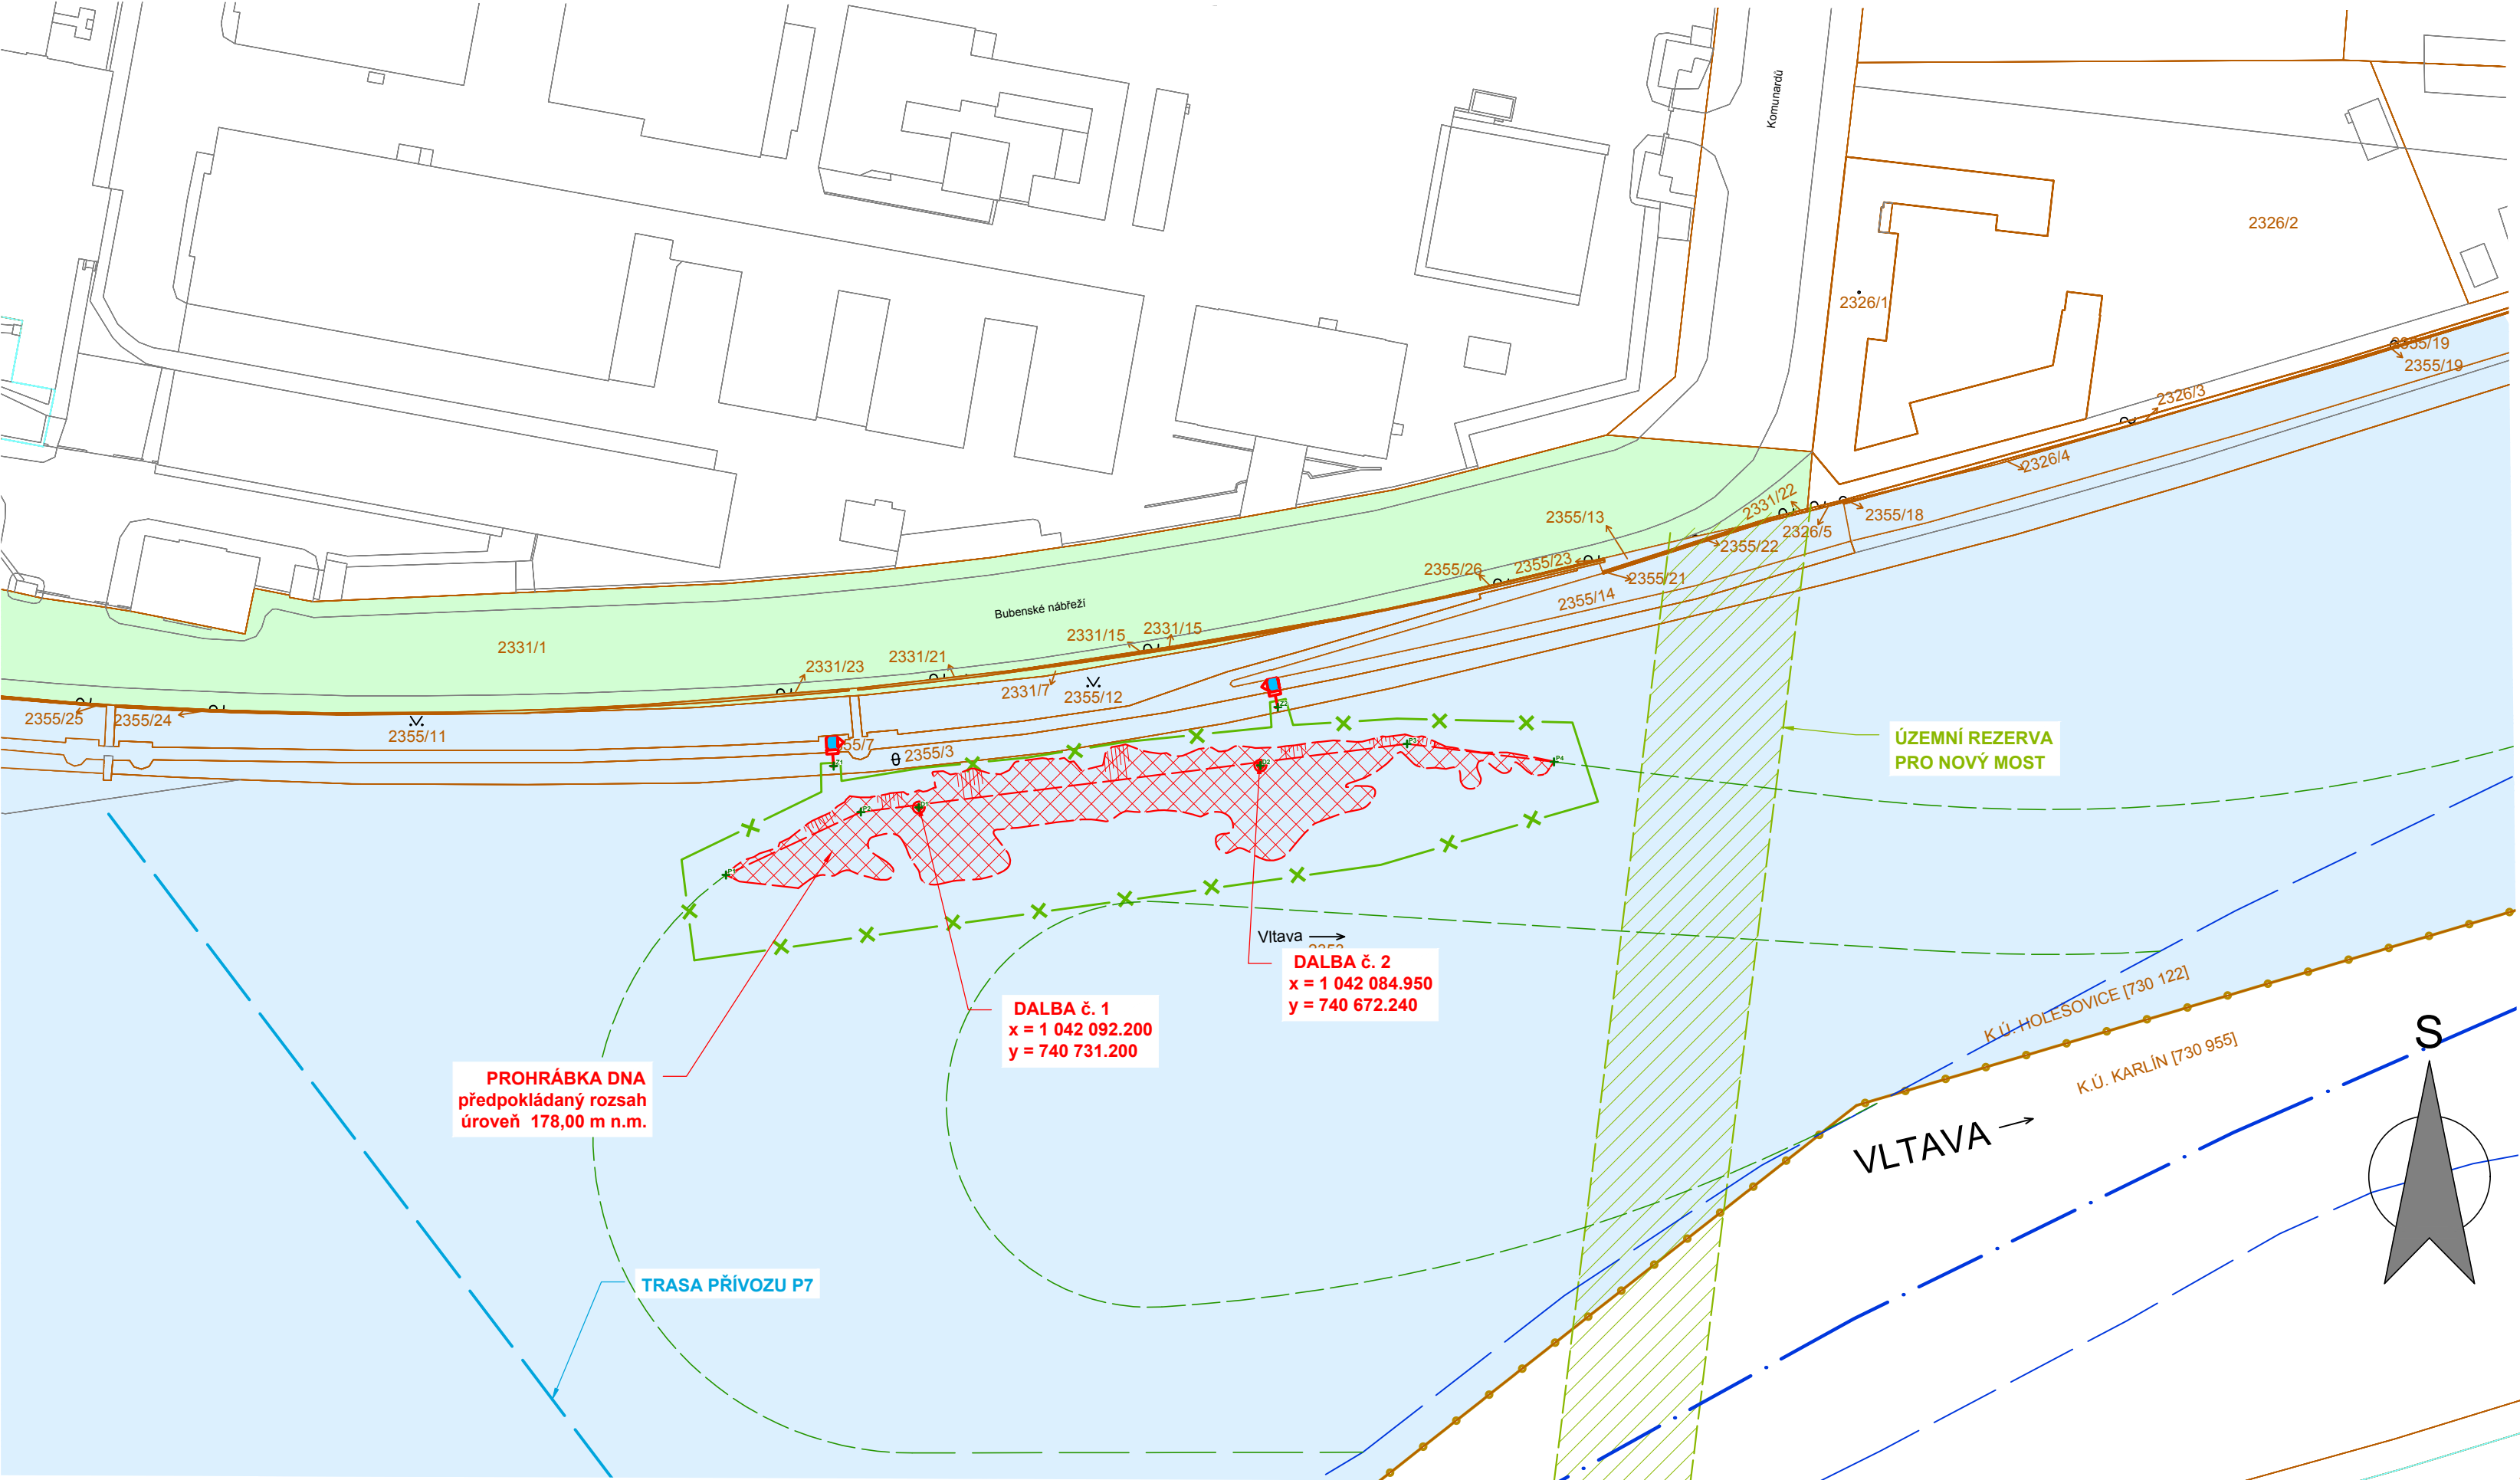


LEGENDA

- NOVÉ KONSTRUKCE
- PROHRÁBKA DNA
- HRANICE POZEMKŮ KAT. NEMOVITOSTÍ

VLASTNÍK STAVEBNÍHO POZEMKU: ČR, POVODÍ VLTAVY s.p.  
 - KÚ HOLEŠOVICE: 2353 a 2355/3  
 VLASTNÍK SOUSEDNÍHO POZEMKU: ČR, POVODÍ VLTAVY s.p.  
 - KÚ HOLEŠOVICE: 2355/7
- HRANICE DOČASNÉHO ZÁBORU

- STAVBA KOTEVNÍHO STÁNÍ
- HRANICE TRVALÉHO ZÁBORU

- dalby
- ÚZEMNÍ REZERVA PRO NOVÉ PŘEMOSTĚNÍ
- POZEMKY: ČR, správa POVODÍ VLTAVY s.p.
- POZEMKY: HLAVNÍ MĚSTO PRAHA
- OSA PLAVEBNÍ DRÁHY
- OKRAJE PLAVEBNÍ DRÁHY
- TEORETICKÁ DRÁHA PRO VPLUTÍ A VYPLUTÍ ZE STÁNÍ

Sweco Hydroprojekt a.s. Ústředí Praha Táborská 31, 140 16 Praha 4; praha@sweco.cz; www.sweco.cz				SWECO 	
VYPRACOVAL	Ing. Klimeš	HIP	Ing. Klimeš	T. KONTROLA	Ing. Kaňkovský
PROJEKTANT	Ing. Klimeš	ŘEDITEL DIVIZE	Ing. Matějček	DATUM	02/2020
OBJEDNATEL	Povodí Vltavy, státní podnik			OKRES	Praha 7
AKCE:  Vltava ř.km 49,8 - 49,9, Holešovice - kotevní stání - DPS				ČÍSLO ZAKÁZKY	11 8284 0201
				STUPEŇ	DPS
				FORMÁT	3 x A4
				MĚŘITKO	1:1 000
				ARCHIVNÍ ČÍSLO	000085/20/1
PŘÍLOHA:  Katastrální situační výkres				ČÍSLO PŘÍLOHY	C.2
					<div>b</div> <div>1</div>

Tato dokumentace včetně všech příloh (s výjimkou dat poskytnutých objednatelem) je duševním vlastnictvím akciové společnosti Sweco Hydroprojekt a.s. Objednatel této dokumentace je oprávněn ji využít k účelům vyplývajícím z uzavřené smlouvy bez jakéhokoliv omezení. Jiné osoby (jak fyzické, tak právnické) nejsou bez předchozího výslovného souhlasu objednatele oprávněny tuto dokumentaci ani její části jakkoli využívat, kopírovat (ani jiným způsobem rozmnožovat) nebo zpřístupnit dalším osobám.  
 Poznámka: Podpisy zpracovatelů jsou připojeny pouze k výtisku číslo 01 nebo originálu přílohy (matrici).