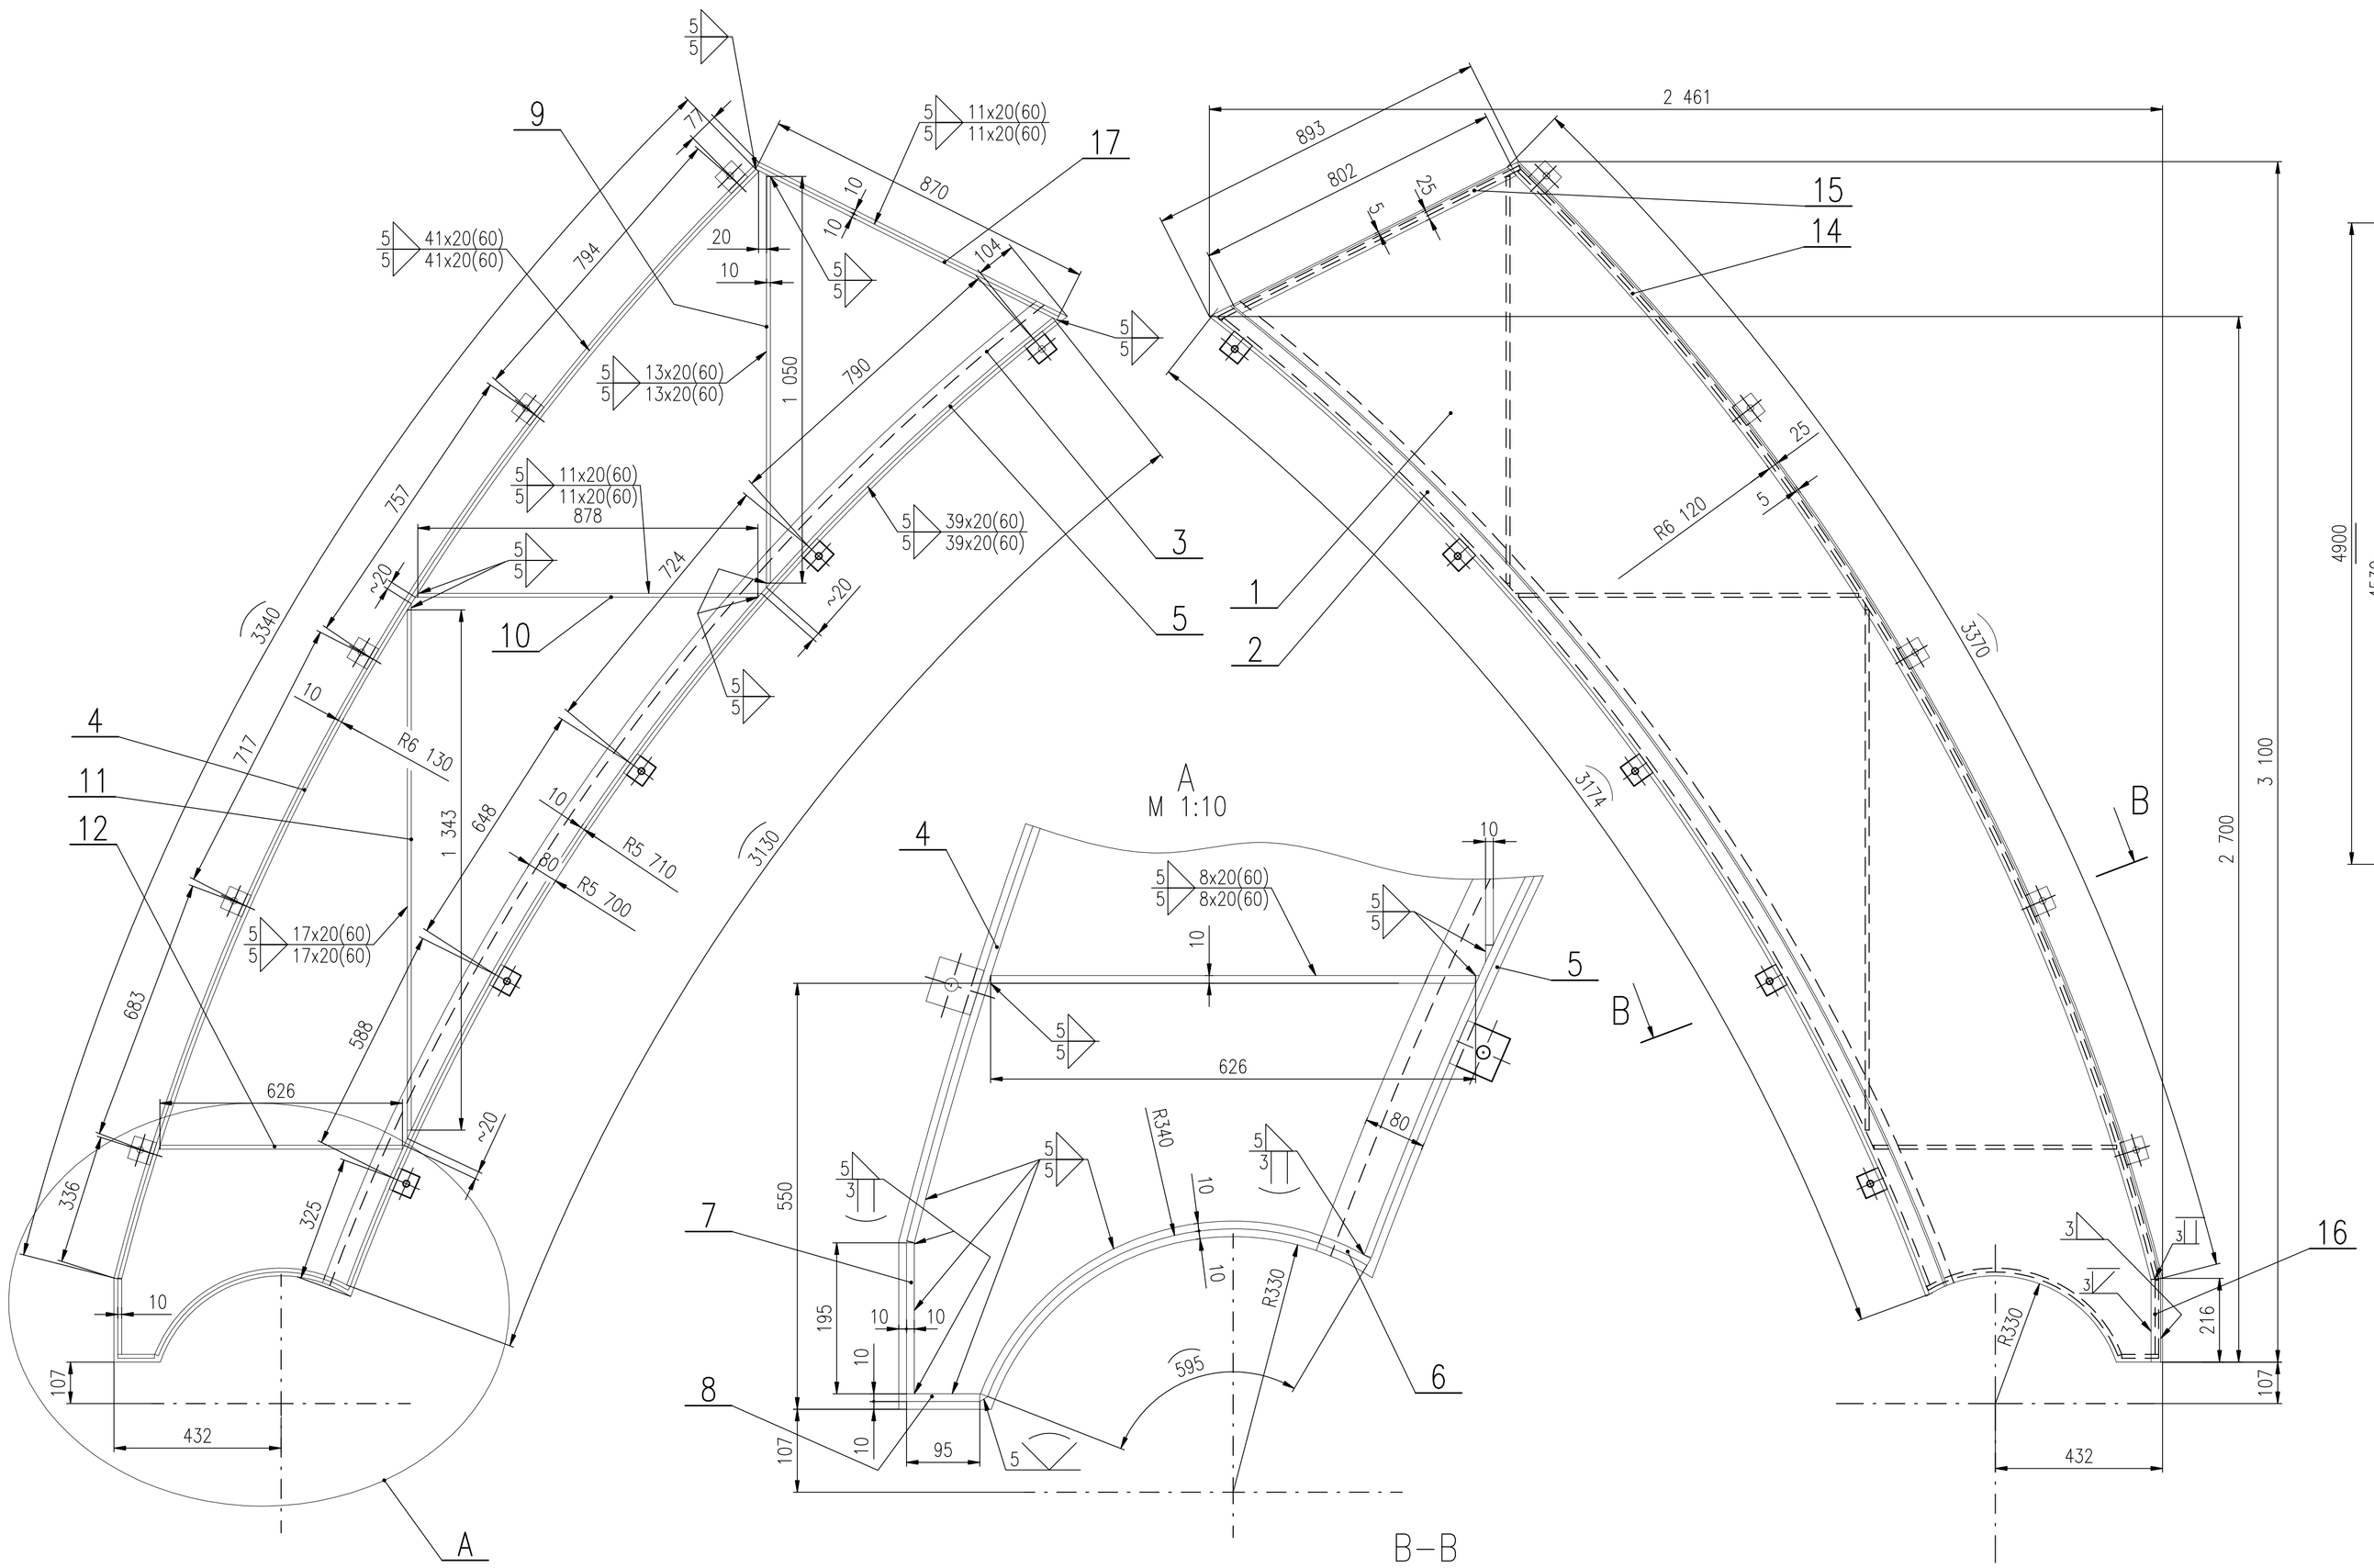

TVAR POZ. 1
M 1:20

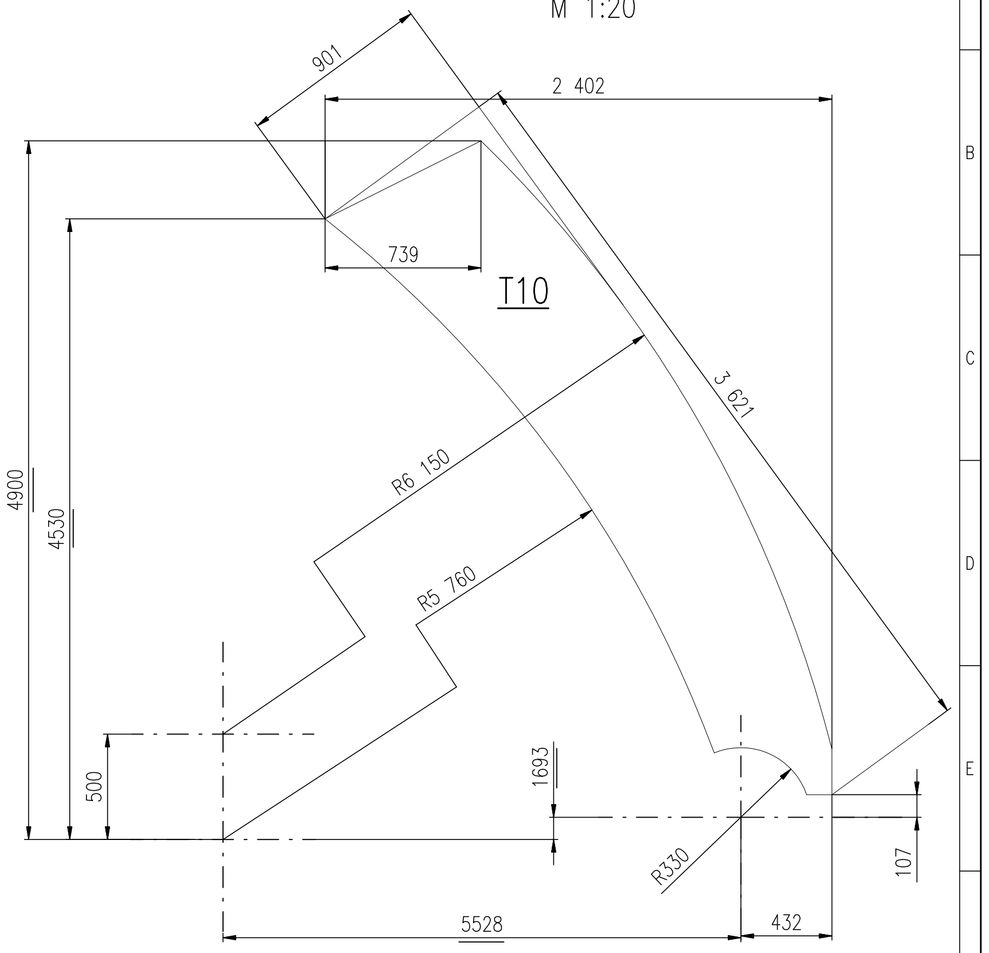

TVAR POZ. 13
M 1:2

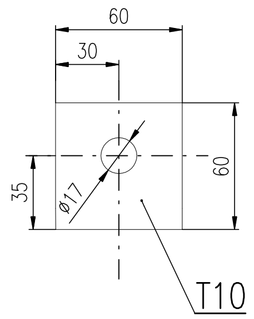

U POZ. 6,9,10,11,12,17 VYŘÍZNOUT VÝŘEZ DLE POZ. 3 PŘI SESTAVOVÁNÍ
POZ. 2,3,4,5,6,14 SKRUŽIT, POTOM UPRAVIT NA PŘESNOU DÉLKU PŘI SESTAVOVÁNÍ
DOPASOVAT PŘI SESTAVOVÁNÍ

Počet kusů	Název – rozměr	Polotovar	Mater. konečný	Mater. výchozí	Čistá hm.	Číslo výkresu	Poz.
1	PLO 80x10-870	ČSN 42 5522.10	11 375.0		5,4		17
1	PLO 25x6-216	ČSN 42 5522.10	11 375.0		0,25		16
1	PLO 25x6-802	ČSN 42 5522.10	11 375.0		0,9		15
1	PLO 25x6-3400	ČSN 42 5522.10	11 375.0		3,9		14
10	PLO 60x10-60	ČSN 42 5522.10	11 375.0		0,2		13
1	PLO 80x10-626	ČSN 42 5522.10	11 375.0		3,9		12
1	PLO 80x10-1343	ČSN 42 5522.10	11 375.0		8,4		11
1	PLO 80x10-878	ČSN 42 5522.10	11 375.0		5,5		10
1	PLO 80x10-1050	ČSN 42 5522.10	11 375.0		6,6		9
1	PLO 80x10-95	ČSN 42 5522.10	11 375.0		0,6		8
1	PLO 80x10-195	ČSN 42 5522.10	11 375.0		2,4		7
1	PLO 80x10-595	ČSN 42 5522.10	11 375.0		3,7		6
1	PLO 70x10-3130	ČSN 42 5522.10	11 375.0		17		5
1	PLO 80x10-3340	ČSN 42 5522.10	11 375.0		21		4
1	PLO 80x10-3200	ČSN 42 5522.10	11 375.0		19		3
1	PLO 50x16-3200	ČSN 42 5522.10	11 375.0		13		2
1	P 10-901x3621	ČSN 42 5310.11	11 375.1		172		1

PŘESNOST ISO 2768 – mH | TOLEROVÁNÍ ISO 8015 | PROMÍTÁNÍ | CELK. Č. HMOT. 286 kg | MĚŘÍTKO 1:10 (1:x)

ZMĚNA | DATUM | PODPIS | INDEX

DESIGN & CONSTRUCTION BLANENSKO

DESIGN & CONSTRUCTION,s.r.o.

KRESLIL Pavel Kovařík	VÝR. PROJEDN.	
PŘEZKOUŠEL Pukl	NORM. REF.	
SCHVÁLIL Svěrák	DATUM 9/2006	
SKUPINA	Č. KUS./ POČET LISTŮ	
TYP–HESLO Olomouc		
SESTAVA 0206-1-JKL POZ. 1	ČISTÁ HMOTNOST	HR. HMOTNOST
ST. VÝKRES		
N. VÝKRES		

NÁZEV BOČNÍ ŠTÍT PRAVÝ SVAŘENEC

ČÍSLO VÝKRESU 020601-1-JKL | INDEX

POČET LISTŮ | LIST