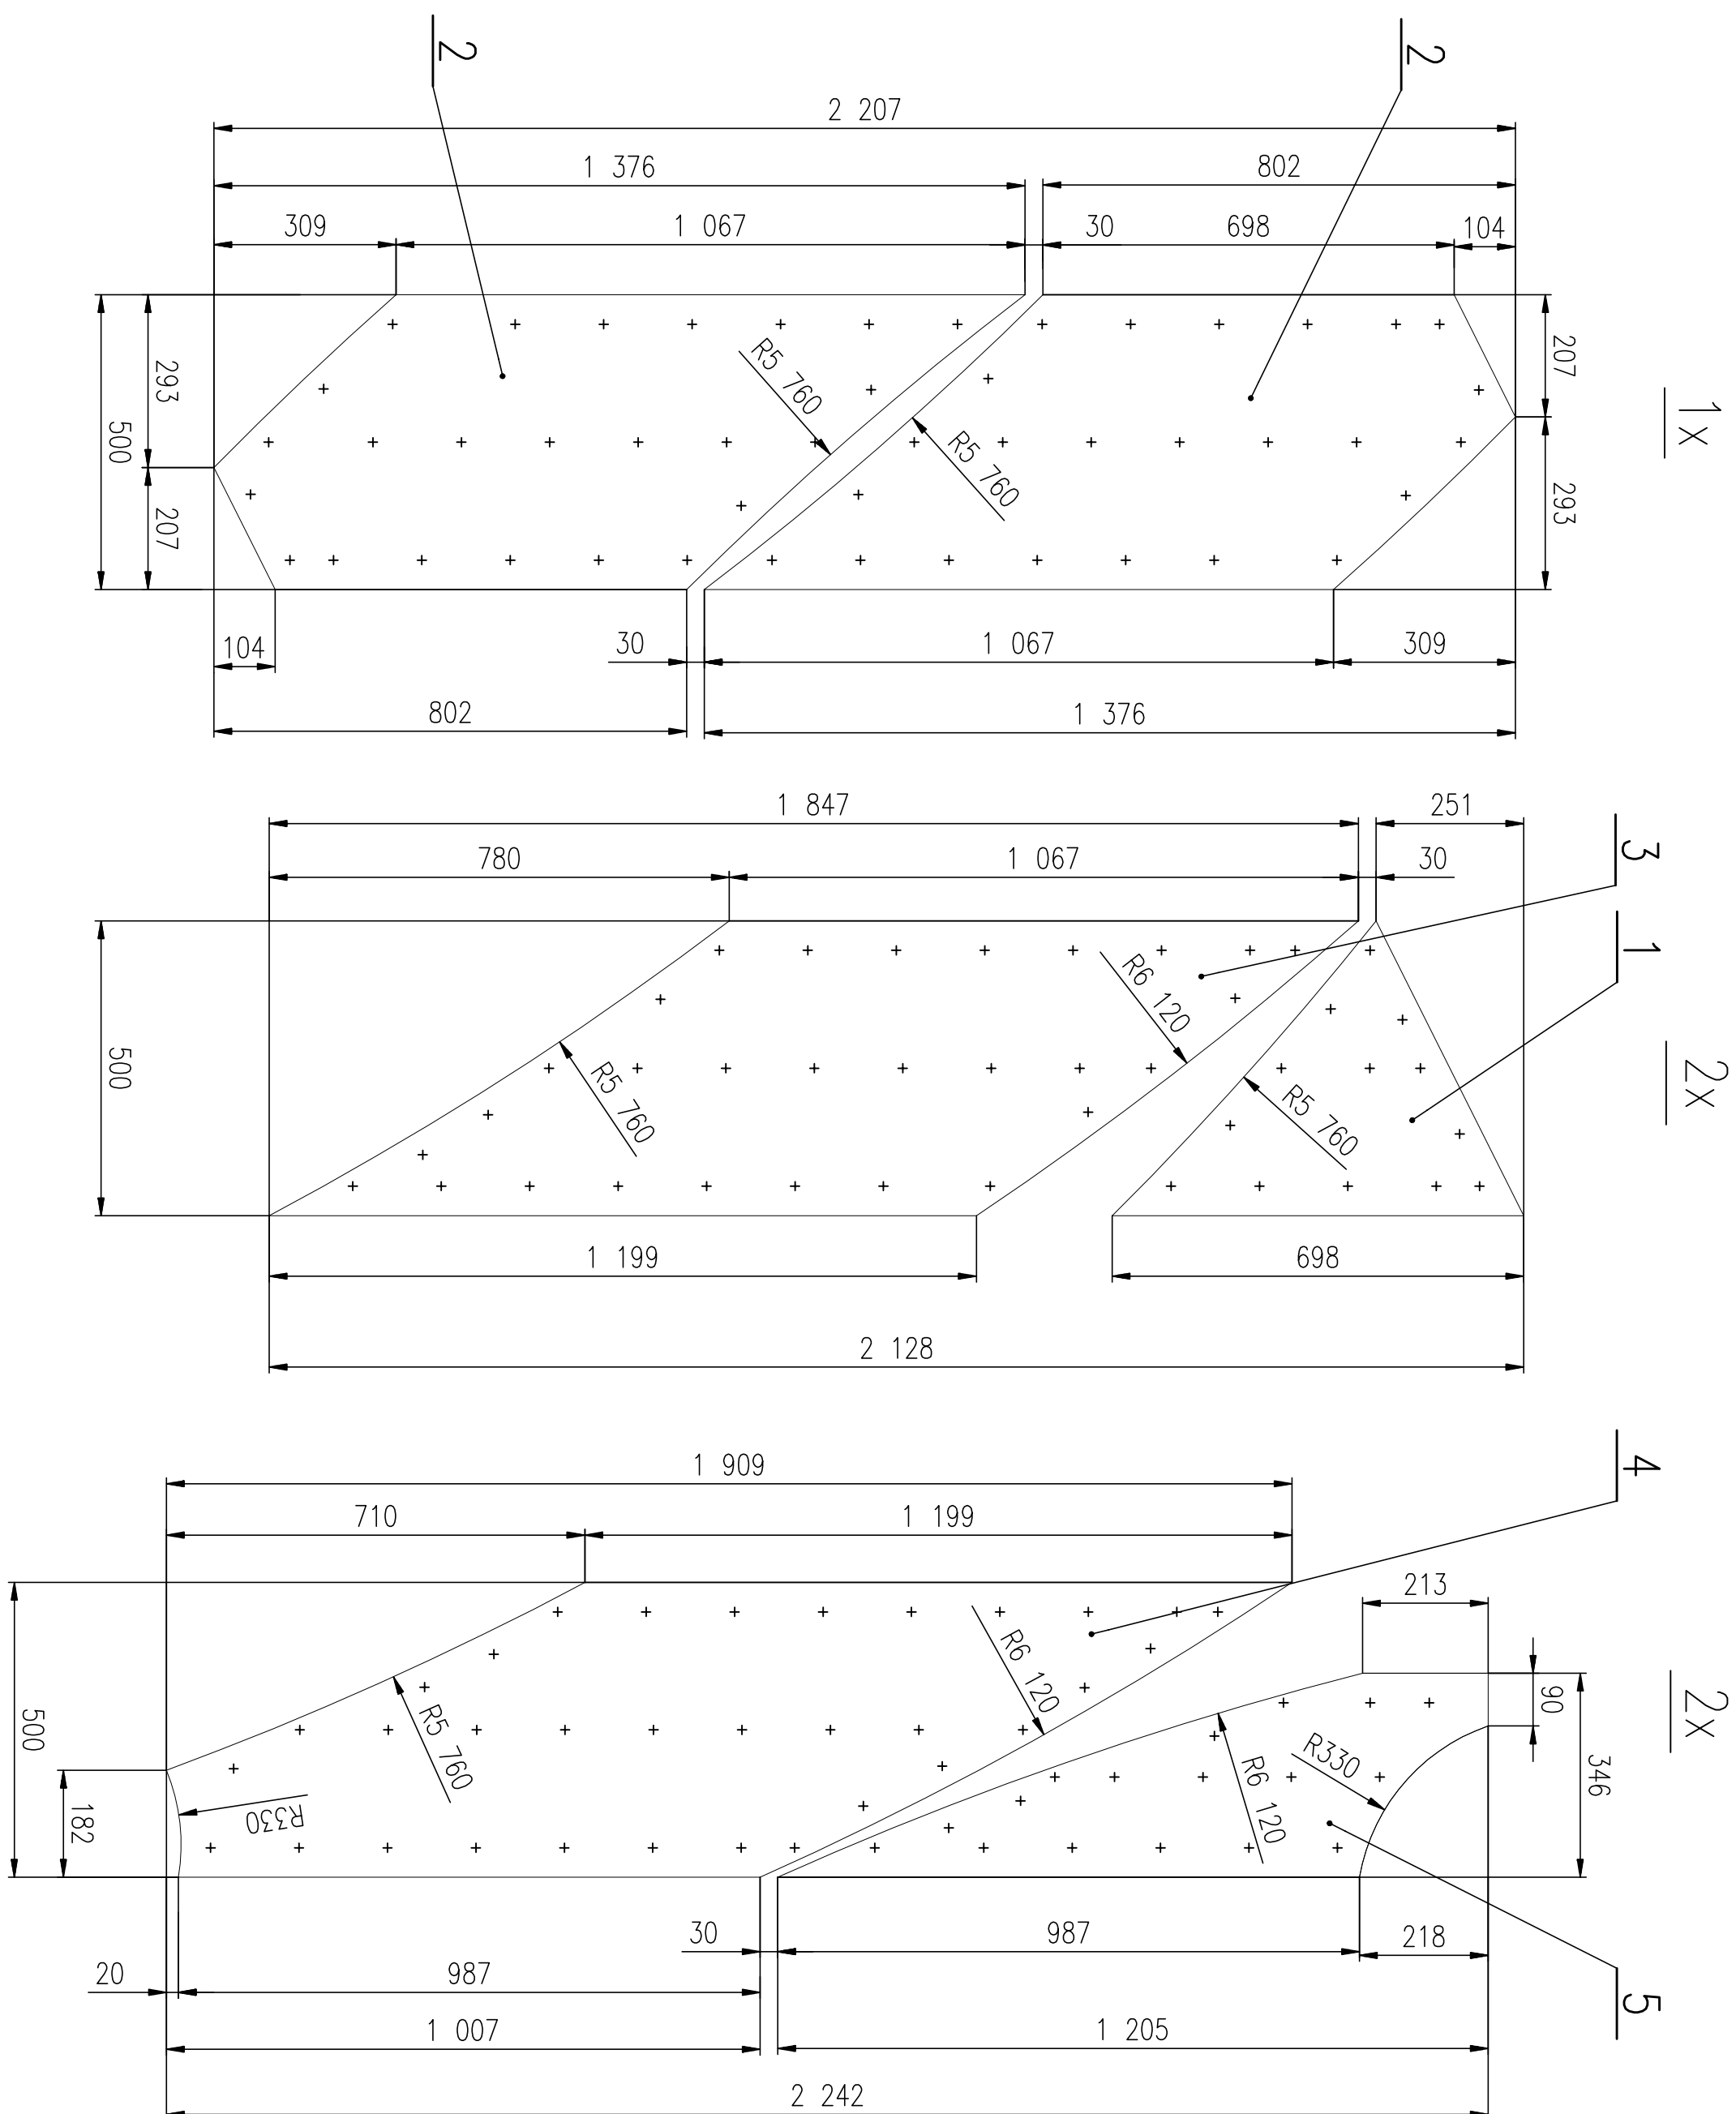


ŘEZACÍ PLÁN NA OBA BOČNÍ ŠTÍTY

[illegible]