


M 1:20

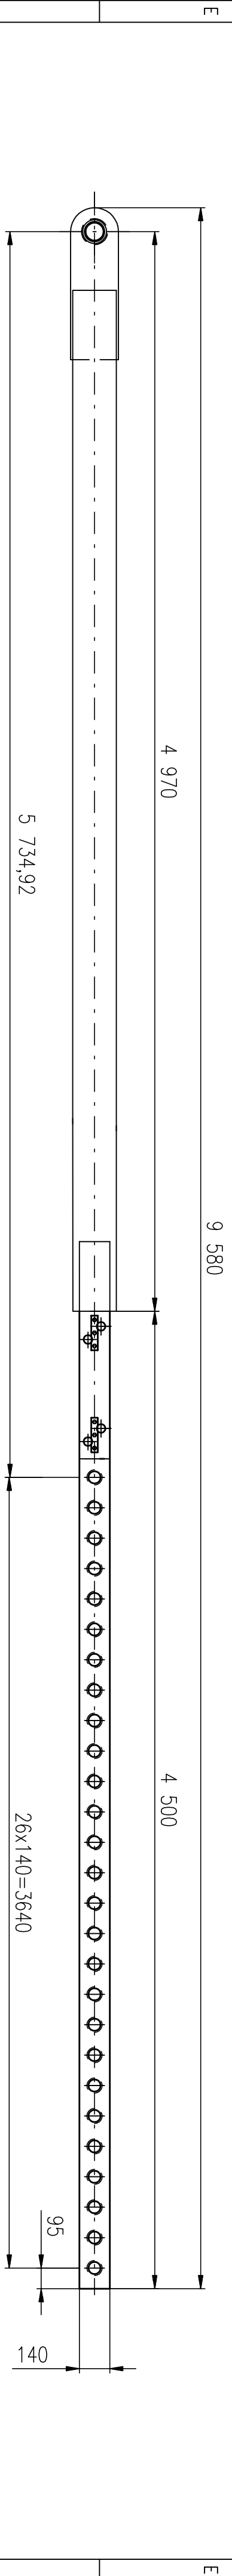

CÉVY POZ. 3 PŘIVAŘIT , CÉVY POZ. 2 NEVAŘIT

2	PŘILOŽKA PLO 30x5-160	ČSN 42 5522.10	11 375.0	0,18	020405-4-UKL	5
4	ČEP Ø45-223	ČSN 42 5510.10	11 523.0	2,2	020404-4-UKL	4
13	CÉVA Ø70-141	ČSN 42 6510.12	11 523.0	4,4	020403-4-UKL	3
14	CÉVA Ø70-153	ČSN 42 6510.12	11 523.0	4,55	020402-4-UKL	2
1	TŘČ S OKEM	SKUPINA		355	020401-2-UKL	1
Poznámky						
Počet kusů	Název — rozměr	Polotovár	Mater. konečný	Mater. vřchost	Časť h m.	Poz.
PŘENOSNOST ISO 2768 — mH	TOLEROVÁNÍ ISO 80/5	PROMÍTÁNÍ	CELK. Č. HMOT.	715 kg	MĚRÍTKO 1:7	(1:2,5)

1	KROUŽEK 120	ČSN 02 2931	(do dtrv)	0,2		10
1	KUL. LOŽISKO GE 80 TE-2RS			2,3	SKF	9
6	PODLOŽKA M10	ČSN 02 1741.05	ZNC	0,05		8
6	ŠROUB M10x20	ČSN 02 1103.15	ZNC	0,03		7
2	PL0 140x25-4500	ČSN 42 5522.10	11 523.0	113		6

						<b>DESIGN &amp; CONSTRUCTION,s.r.o.</b>	
DESIGN & CONSTRUCTION ELANSKO							
KRESLIL	Pavel Kovarik	VYR. PROJEKT.		DATUM		PODPIS	
PREZKUSIL	Pukl	NORM. REF.					
SCHVALL	Švábik	DATUM	9 /2006				
SKUPINA		Č. KÚS. / POČET LÍSTŮ		INDEX			
TYP-HESLO				X	X	X	X
SESTAVA 02-1-JKL	POZ. 4	OSTA HMOTNOST	HR. HMOTNOST	X	X	X	X
ST. VKRES				X	X	X	X
N. VKRES				X	X	X	X
NAZEV  CÉVOVÁ TYČ				0204-2-JKL			
ČÍSLO VÝKRESU 0204-2-JKL				INDEX			
POČET LÍSTŮ				LIST			