


ROZVINUTÝ TVAR



A-A  
M 1:1

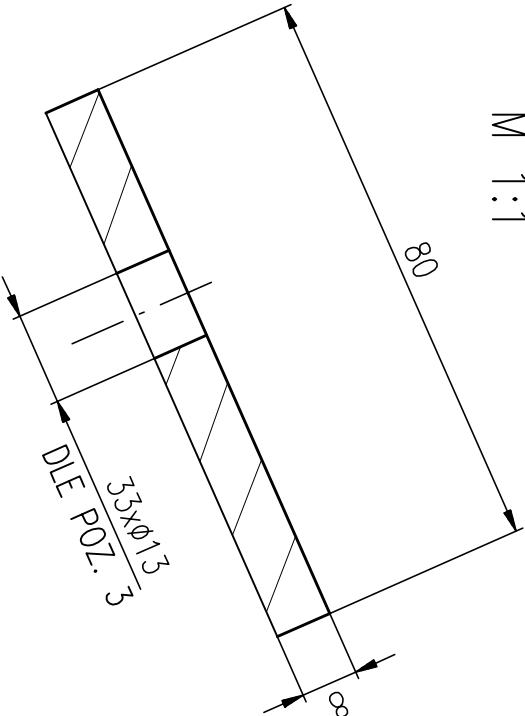

3324 NA R6082  
přesnou délku upravit dle tvaru klapky

A  
A

POZOR!  
PRO JEDNO PROVEDENÍ KLAPOKOVÉHO UZÁVĚRU JSOU POTŘEBA DVA OPĚRNÉ  
PLECHY – PRAVÝ, LEVÝ.

|                    |                        |                       |                |                   |               |      |
|--------------------|------------------------|-----------------------|----------------|-------------------|---------------|------|
|                    | PL0 80x8-3310          | ČSN 42 5522.10        | 11 375,0       | 15                |               |      |
| Počet kusů         | Název – rozměr         | Položtovar            | Mater. konečný | Mater. výchozí    | Číslo výkresu | Poz. |
|                    | PŘESNOST ISO 2768 – mH | TOLEROVÁNÍ ISO 8015   | PROMĚTÁNÍ      | CELK. Č. HMOT. kg | MĚŘÍTKO 1:10  | 1:1  |
| ZMĚNA              | DATUM                  | PODPIS                | INDEX          |                   |               |      |
| KRESLIL            | Kovotřík               | VÝR. PROJEKČN.        |                |                   |               |      |
| PŘEZKOUSL          | PUKL                   | NORM. REF.            |                |                   |               |      |
| SCHVÁLIL           | SVĚRAK                 | DATUM 11/2006         |                |                   |               |      |
| SKUPINA            |                        | Č. KUS. / POČET LÍSTŮ |                |                   |               |      |
| TP-HESLO Olomouc   |                        |                       |                |                   |               |      |
| SESTAVA 0202-2-JKL | POZ. 4                 | ČISTÁ HMOTNOST        | HR. HMOTNOST   |                   |               |      |
| ST. VÝKRES         |                        |                       |                |                   |               |      |
| N. VÝKRES          |                        |                       |                |                   |               |      |

020204-3-JKL

POČET LÍSTŮ

LIST

DESIGN & CONSTRUCTION, s.r.o.

PLECH

INDEX