


PÚDORYS SO-02-12 ZÁBRADÍ SE SLOUPKY
M 1:100

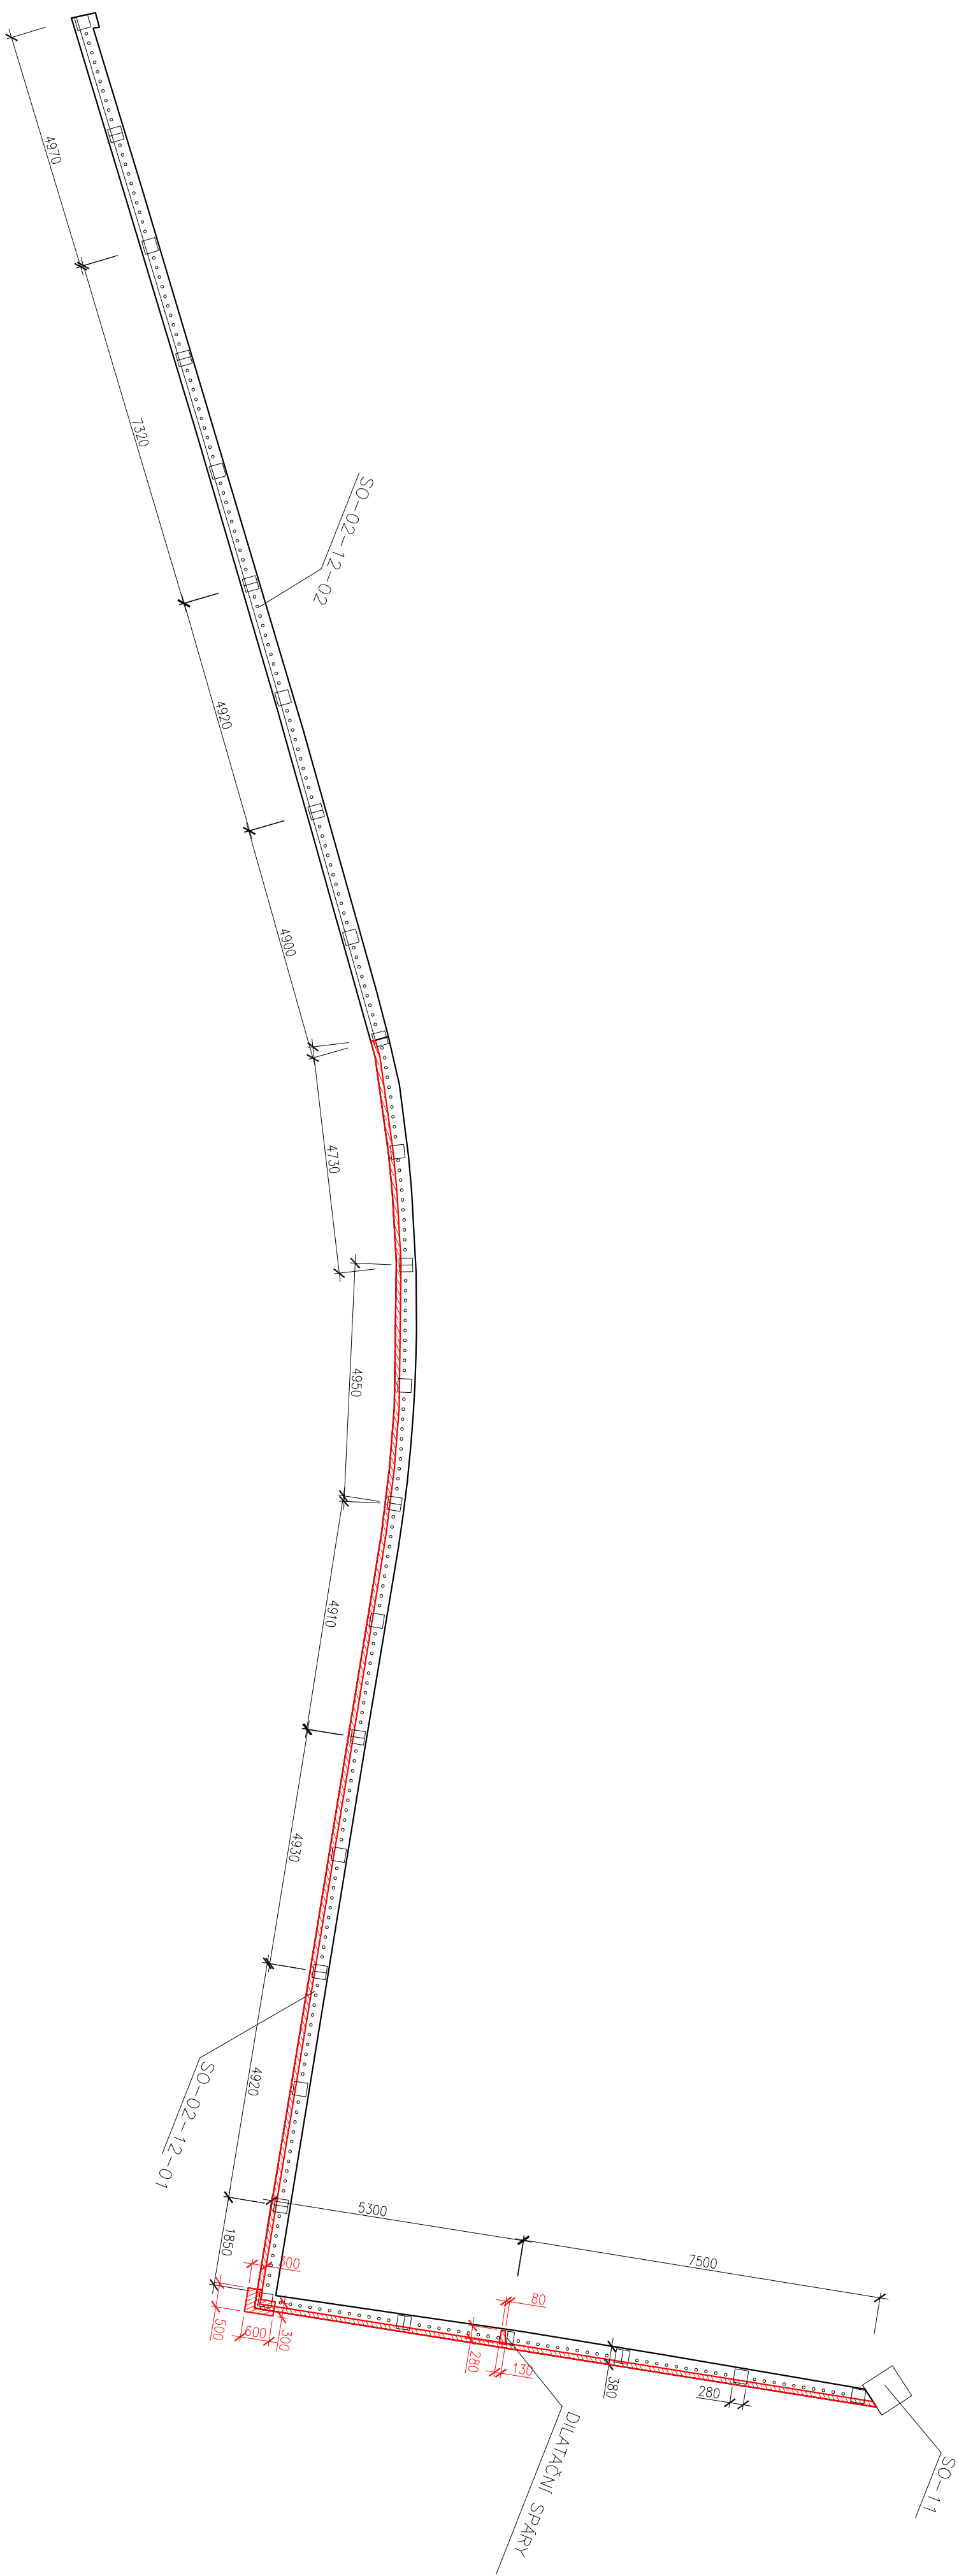

VD VÍR I, KORUNA HRÁZE OPRAVA ZÁBRADLÍ