


SO 01a – Stupeň ř.km 18,601

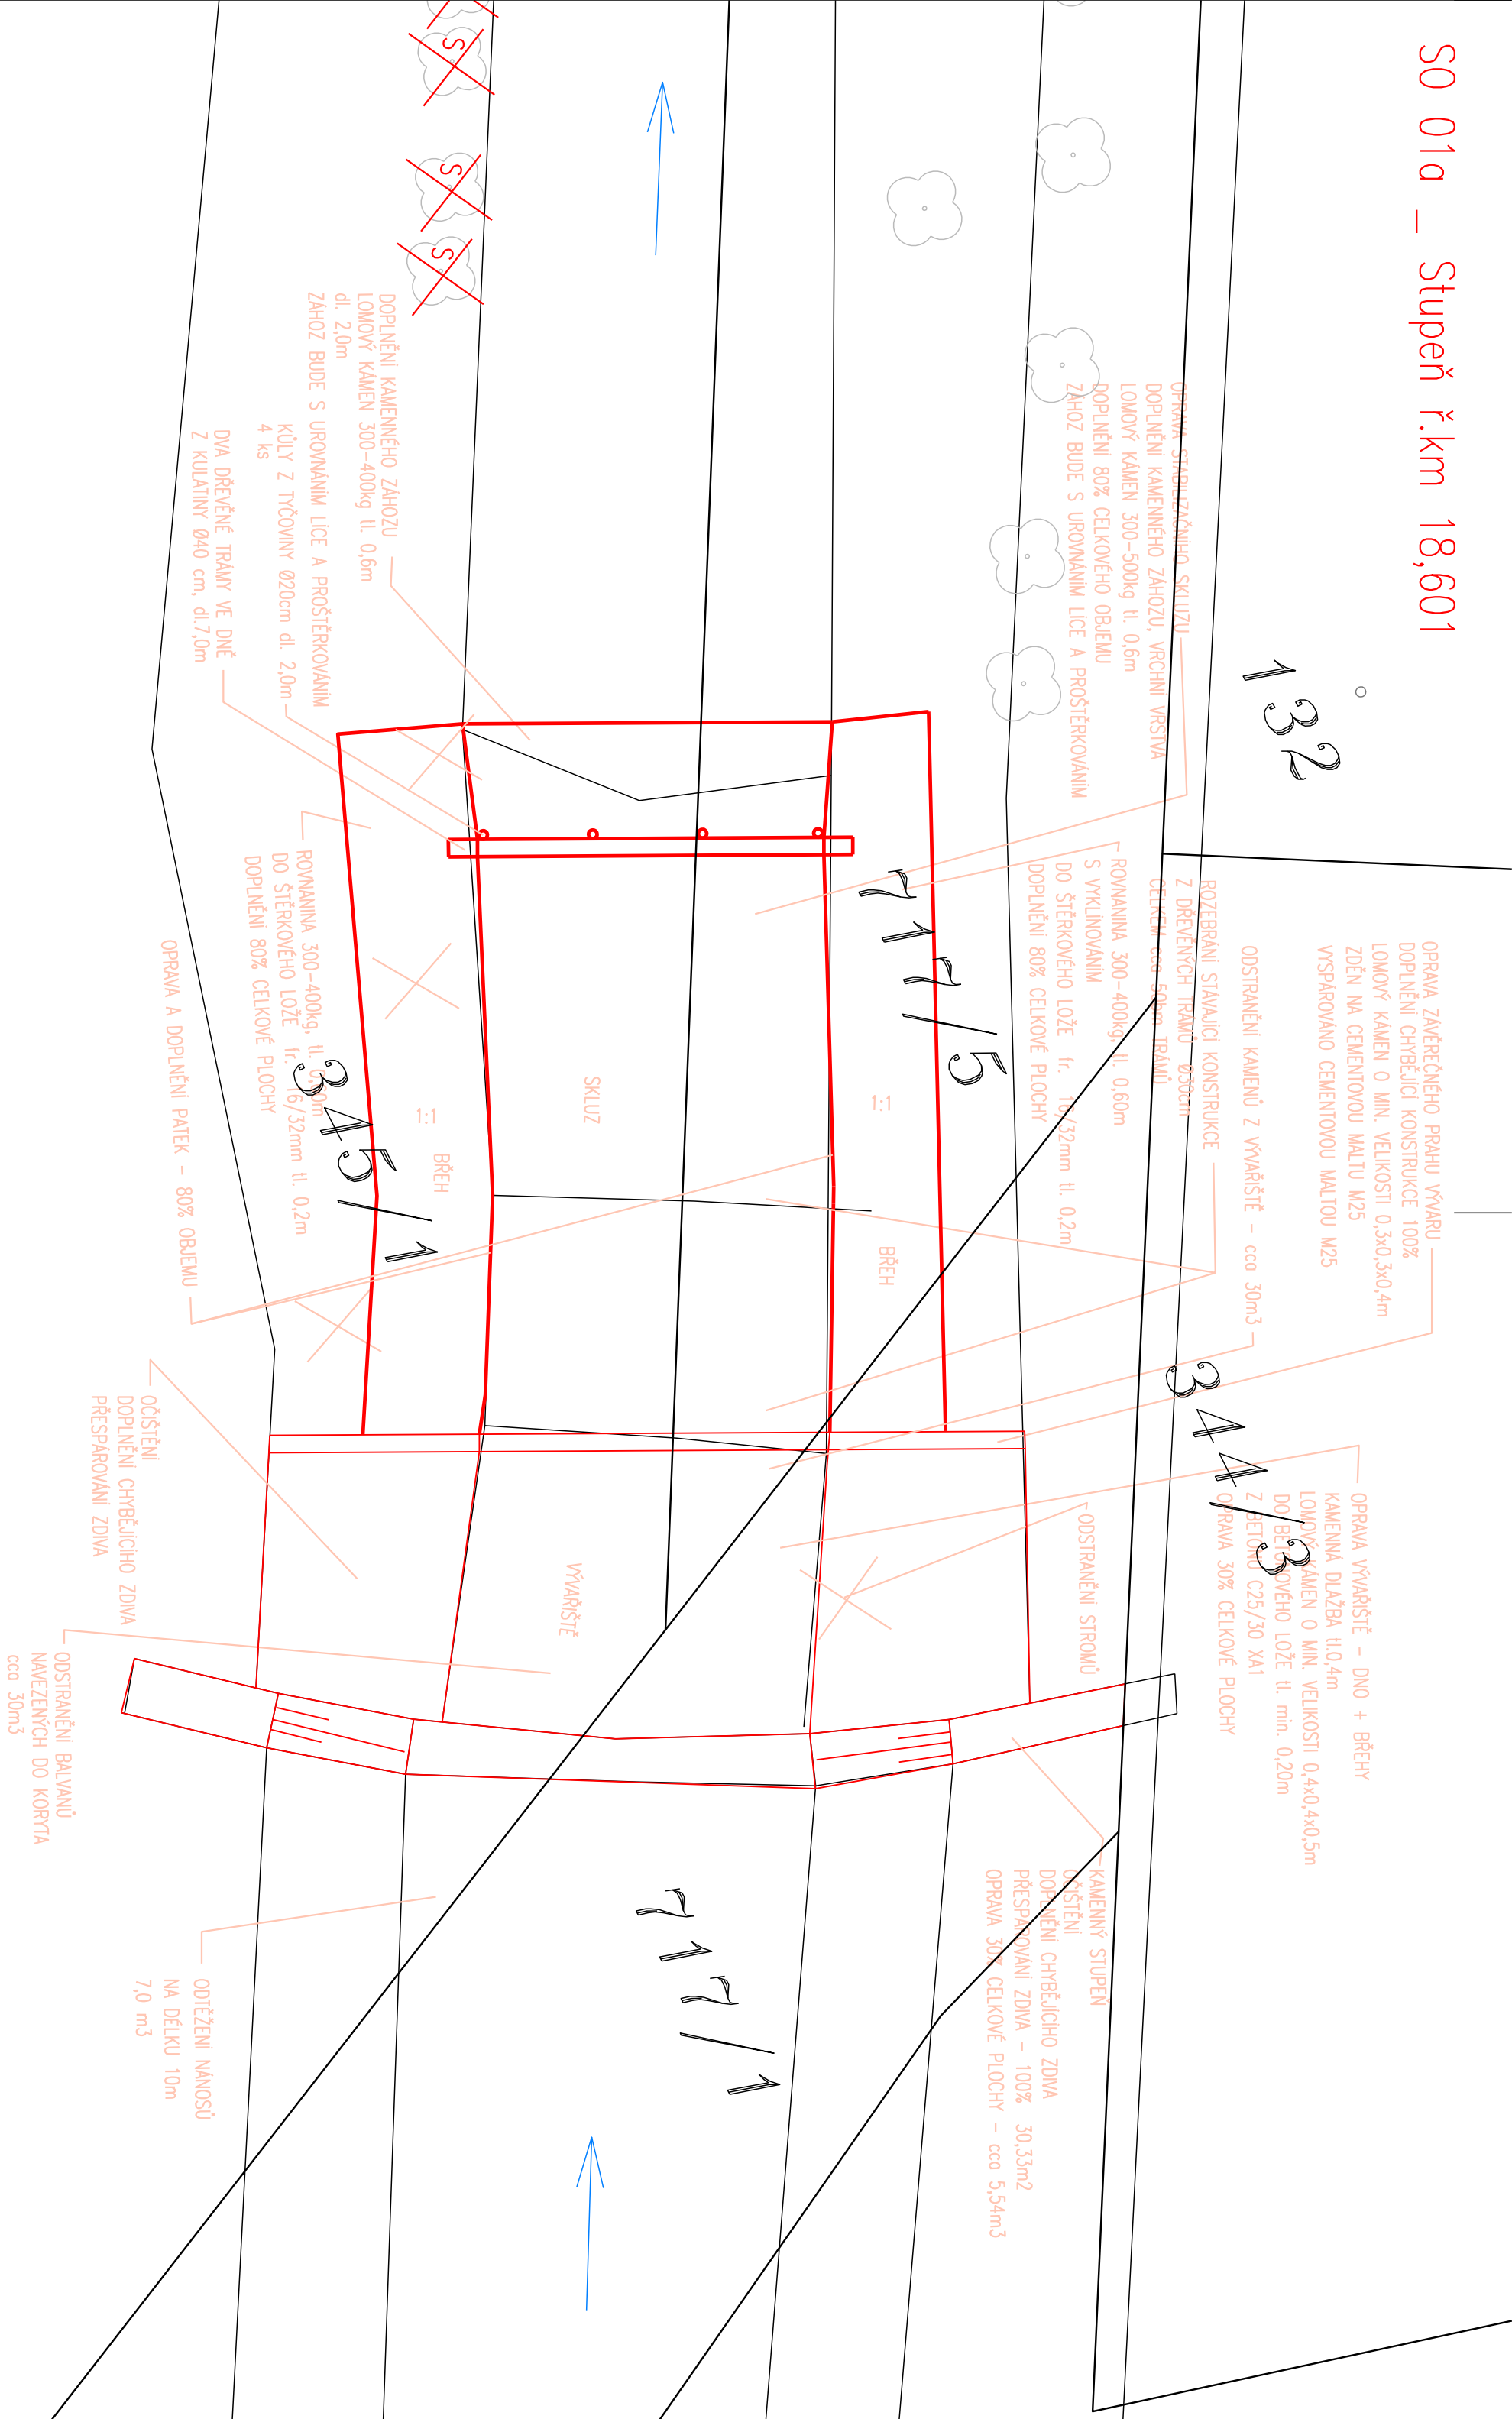


## LEGENDA:

## TOK - ÚPRAVA


132

**PARCELA KN**



Souřadnicový systém: JTsk, výškový systém: B.p.v.

Rev. č.	Datum	Stručný popis změn

				<b>KANCELAŘ :</b>	
<b>Národního odboje 147, 664 41 Troubsko</b>				<b>VHS ATELIER, s.r.o</b>	
Výpracovi:		Zodp. projektant:	Hl. inž. projektů:	Pásekého tř. 12	
Ing. V. Křupanská		Ing. J. Švestka	Ing. J. Švestka	612 00 Bmo	
Investor:		Tel: 541 426 018			
Povodl Moravy, s.p., Děvařská 11, 602 00 Bmo		E-mail: svestka@vhsatelier.cz			
Objednatel:		Číslo zakázky:			
Povodl Moravy, s.p., Děvařská 11, 602 00 Bmo		.			
Akce:		Formát:		3A4	
Julhyne, oprava přičných objektů		Datum:		11/2016	
km 18,300-19,340, Komárno		Stupeň:		DSP/DPS	
Příloha:		Soubor:		silnice_Julhyne_Přl.dwg	
Katastrální situace - SO 01a - stupeň km 18,601		Měřítko:		Č. přílohy:	
		1:100		D.1.2	