


Podélný řez


MĚŘÍTKA 1:100/100

- LEGENDA TYPŮ ČAR
PŮVODNÍ TERÉN
PRÁVÝ BŘEH
LEVÝ BŘEH

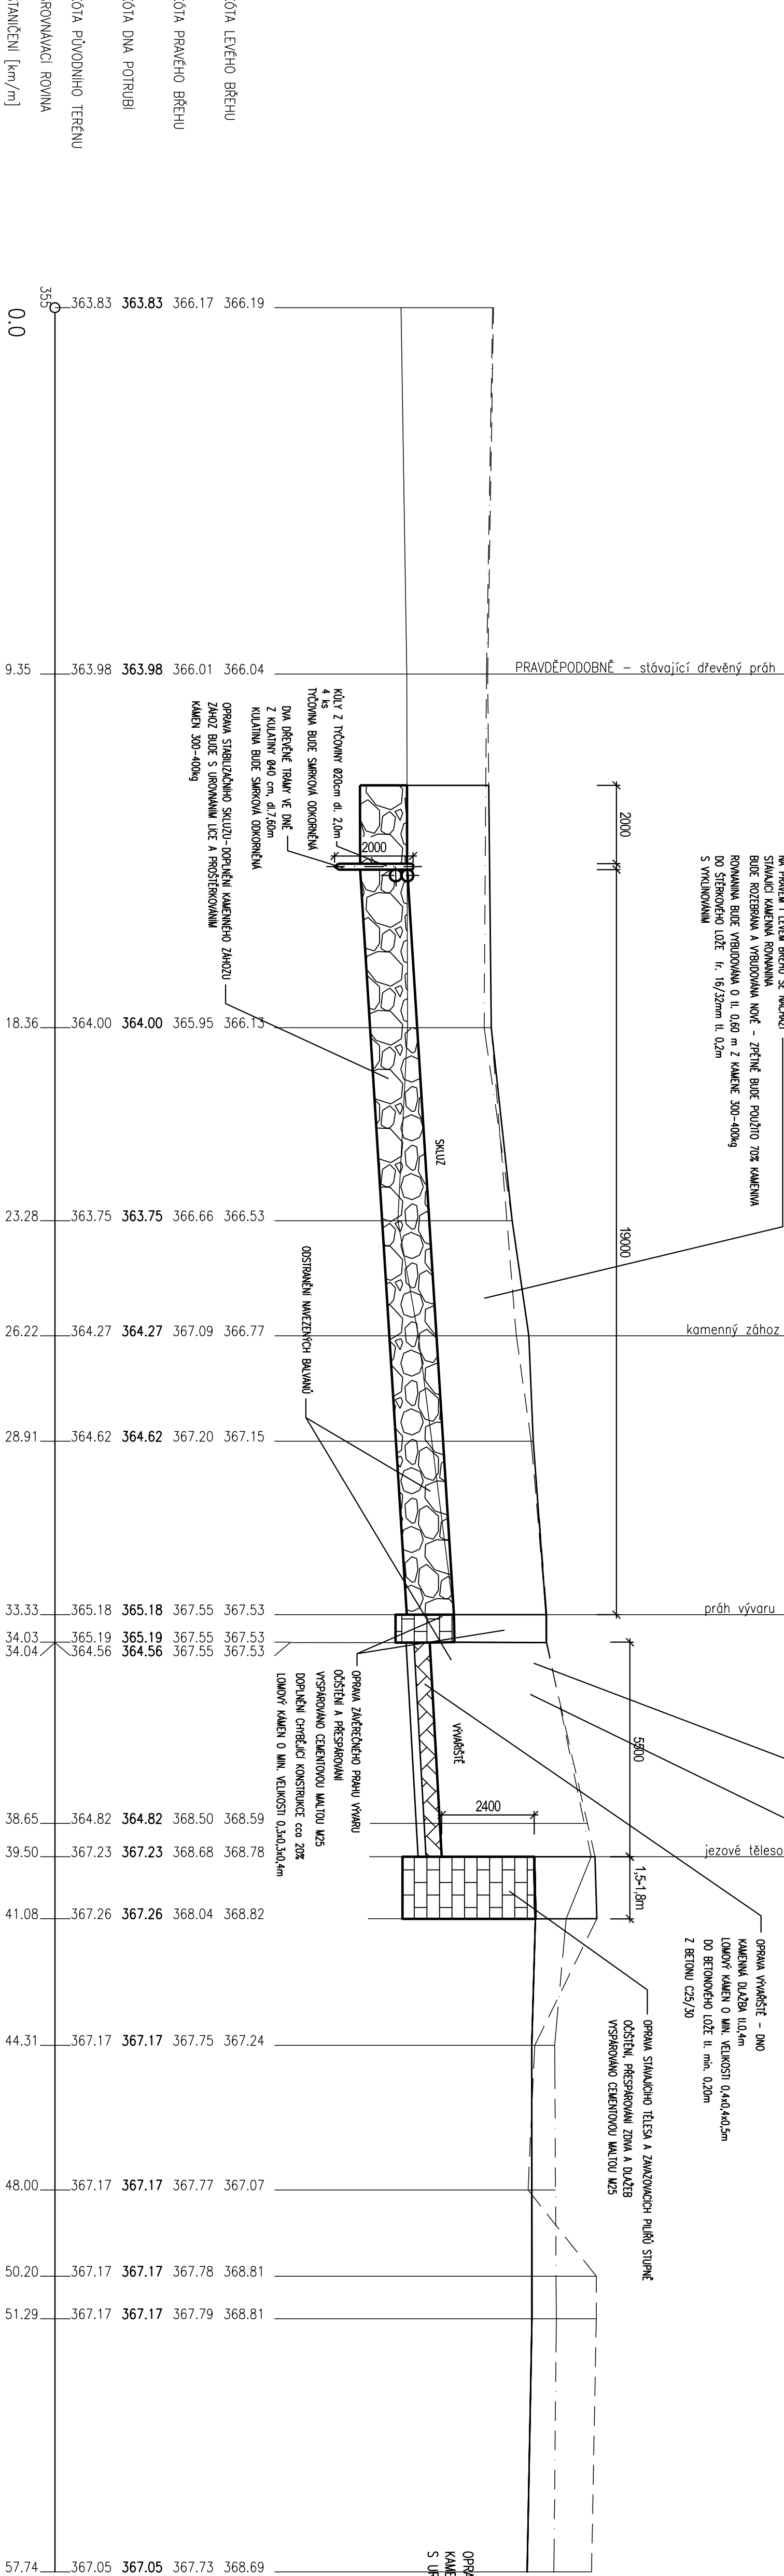



DETAIL ZÁVAZOVACÍHO PRAHU:

MĚŘÍTKO 1:50

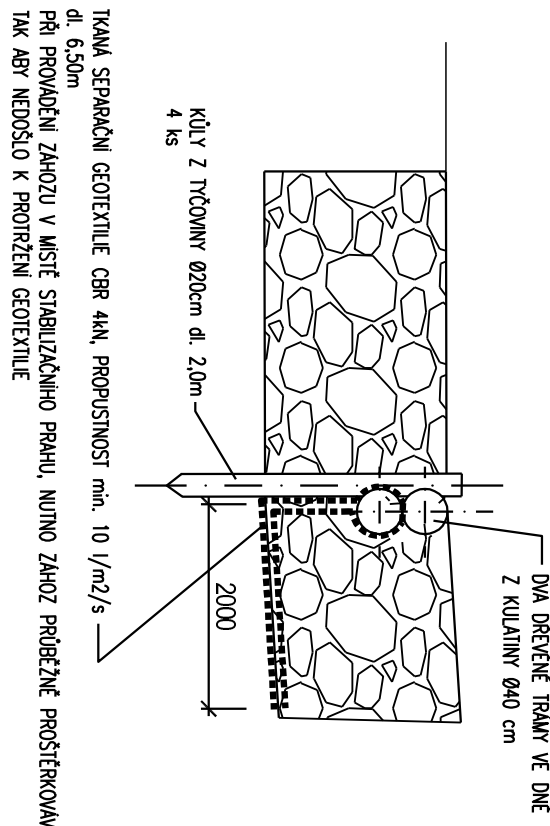

ŘEZ STABILIZAČNÍM SKLUZEM

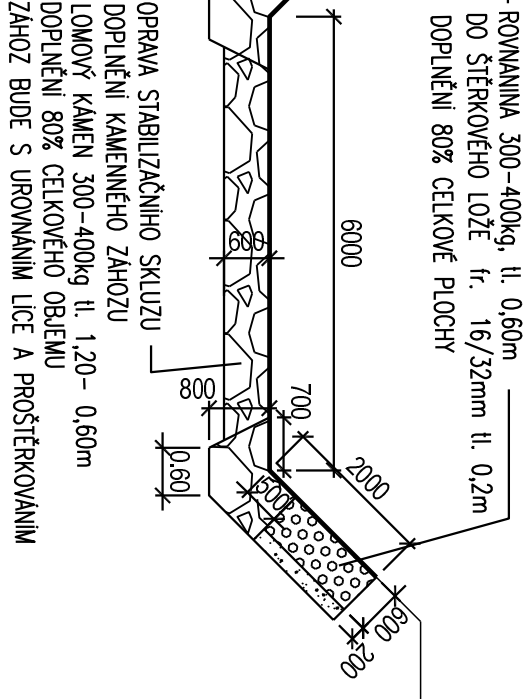

				KANCELAŘ : VHS ATELIER, s.r.o Pačbátovo tř. 12 612 00 Brno Tel: 541 426 018 E-mail: svestka@vhsatelier.cz	
Vyracoval:		Zodp. projektant:	HL. ing. projektur:	Tech. kontrola:	
Ing. V.Krupanská		Ing. J.Švestka	Ing. J.Švestka	Ing. J.Škoda	
Investor:		Povodí Moravy, s.p., Dřevařská 11, 602 00 Brno			
Objednatel:		Povodí Moravy, s.p., Dřevařská 11, 602 00 Brno			
Akce:		Datum:			
Juhyně, oprava příčných objektů, km 18,300-19,340, Komárno		Stupeň: DSP/DPS			
		Soubor: D34_SO_02_podélny.ing			
Průřez:		Měřítko:		Č. přílohy:	
Podélný řez SO 02 - stupeň km 18,958		1:100/100		D.3.4	