


OKRES
KATASTRÁLNÍ ÚZEMÍ
PARCELNÍ ČÍSLO

CHRUĐIM
Hlinsko v Čechách
3007/30

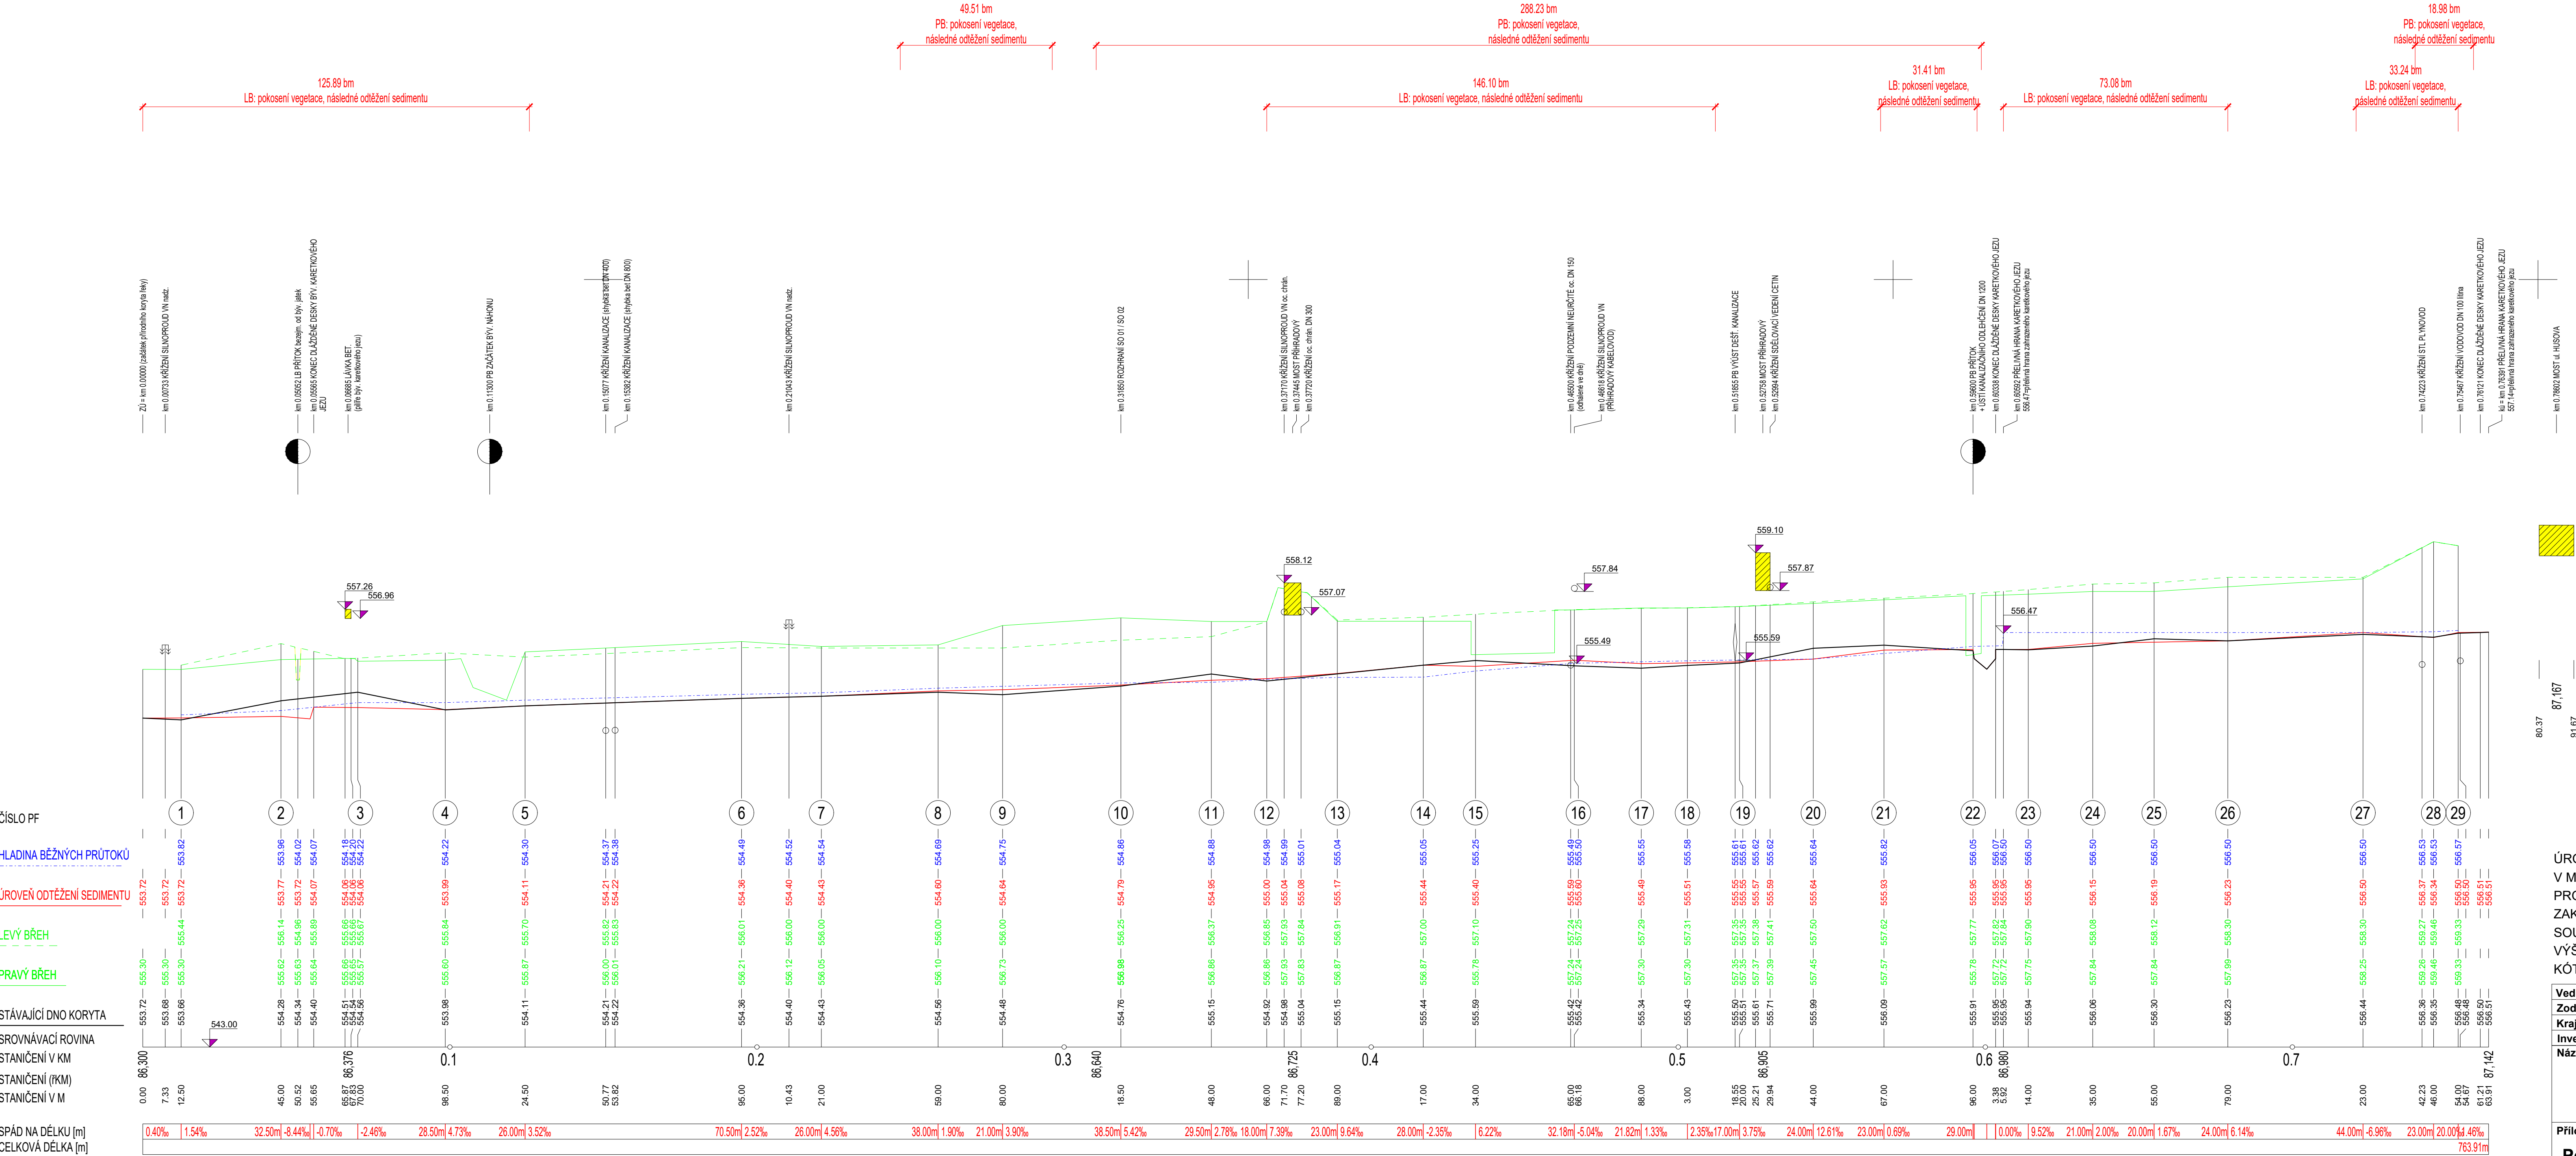

ÚROVEŇ ODTĚŽENÍ SEDIMENTU JE ZOBRAZENA I MIMO OSU TOKU, V MÍSTĚ SKUTEČNÉHO VÝSKYTU NÁNOSU V PROFILU !
PROHLUBNĚ A TUNĚ VE DNĚ KORYTA POD NÁVRHOVOU NIVELETOU NEBUDOU ZASYPÁVÁNY!
ZAKRESLENÍ INŽENÝRSKÝCH SÍTÍ POUZE ORIENTAČNÍ, PŘED ZAHÁJENÍM PRACÍ VYTÝČIT!
SOUŘADNÝ SYSTÉM JTSC
VÝŠKOVÝ SYSTÉM BALT PO VYROVNÁNÍ
KÓTOVÁNO V MM

FORMÁT 10x44

| | | | |
|-----------------|--|-------------|----------------|
| Ved. odd. proj. | Ing. Petr VÁVRA | Autor. ing. | Ing. Petr KUNC |
| Zodp. proj. | Ing. Petr KUNC | Kreslil | Ing. Petr KUNC |
| Kraj: | Pardubický | Obec: | Hlinsko |
| Investor: | Povodí Labe, státní podnik, Závod Pardubice | | |
| Název akce: | Chrudimka, Hlinsko, odstranění sedimentů v intravilánu, ř.km 86,376-89,700 | | |
| Příloha: | Číslo stavby 122180027 | | |
| | Měřítko 1:1000/100 | | |
| | Č. přílohy 3578 | | |

Podélný řez osou úpravy, část 1 (SO 01, SO 02)

D.2.1