

KATASTRÁLNÍ SITUAČNÍ VÝKRES č. 05


1:500

LEGENDA ČAR:

- OPRAVA ÚSEKU VODNÍHO TOKU MERTA
- HRANICE KATASTRÁLNÍCH ÚZEMÍ
- ŽELEZNIČNÍ TRATĚ
- OCHRANNÉ PÁSMO ŽELEZNICE
- OSA VODNÍHO TOKU
- ŽÁBOR STAVENISŤE

LEGENDA OBJEKTŮ:

- POZEMEK DOTČENÝ PROVÁDĚNÍM STAVBY
- POZEMEK DOČASNĚ DOTČENÝ STAVBOU
- POZEMEK SOUSEDNÍ

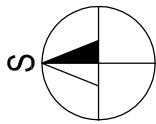

VÝŠKOVÝ SYSTÉM: BAL T. P. V.


SOUŘADNICOVÝ SYSTÉM: S-JTSK

3				
2				
1				
REVIZE	POPIS	DATUM	SCHVÁLIL	

Sweco Hydroprojekt a.s. divize Morava Pracoviště Ostrava, Varenská 49, 729 02 Ostrava; ostrava@sweco.cz; www.sweco.cz				<div>SWECO</div> <div>Ž</div>		
VYPRACOVAL	Ing. P. Müller	HIP	Ing. Č. Krkoška	T. KONTROLA	Ing. M. Machovec	
PROJEKTANT	Ing. P. Müller	ŘEDITEL DIVIZE	Ing. Vít Černý, Ph.D.	DATUM	12/2016	
OBJEDNATEL	Povodí Moravy, s.p., Dřevařská 932/11, 602 00 Brno			OKRES	Šumperk	
AKCE:				ČÍSLO ZAKÁZKY	216140 01 01	
				STUPEŇ	DSP+DPS	
				FORMÁT	4x A4	
				MÉRÍTKO	1:500	
				ARCHIVNÍ ČÍSLO	1091/16/3	
ČÁST STAVBY	-			SOJPS	-	
PŘÍLOHA:				ČÍSLO PŘÍLOHY		
KATASTRÁLNÍ SITUAČNÍ VÝKRES č. 05				C.3.5		

Merta - údržba HM, ř. km 0,000 - 4,400 - projektová dokumentace

Tato dokumentace včetně všech příloh (s výjimkou dat poskytnutých objednatelům) je duševním vlastnictvím akciové společnosti Sweco Hydroprojekt a.s. Objednatel této dokumentace je oprávněn ji využít k účelům vyplývajícím z uzavřené smlouvy bez jakéhokoli omezení. Jiné osoby (jak fyzické, tak právnické) nejsou bez předchozího výslovného souhlasu objednatelů oprávněny tuto dokumentaci ani její části jakkoli využívat, kopírovat (ani jiným způsobem rozmnožovat) nebo ji jinak zveřejňovat. Poznatelná: Podpisy zpracovatelů jsou připojeny pouze k výjisku číslo 01 nebo originálu přílohy (matrice).

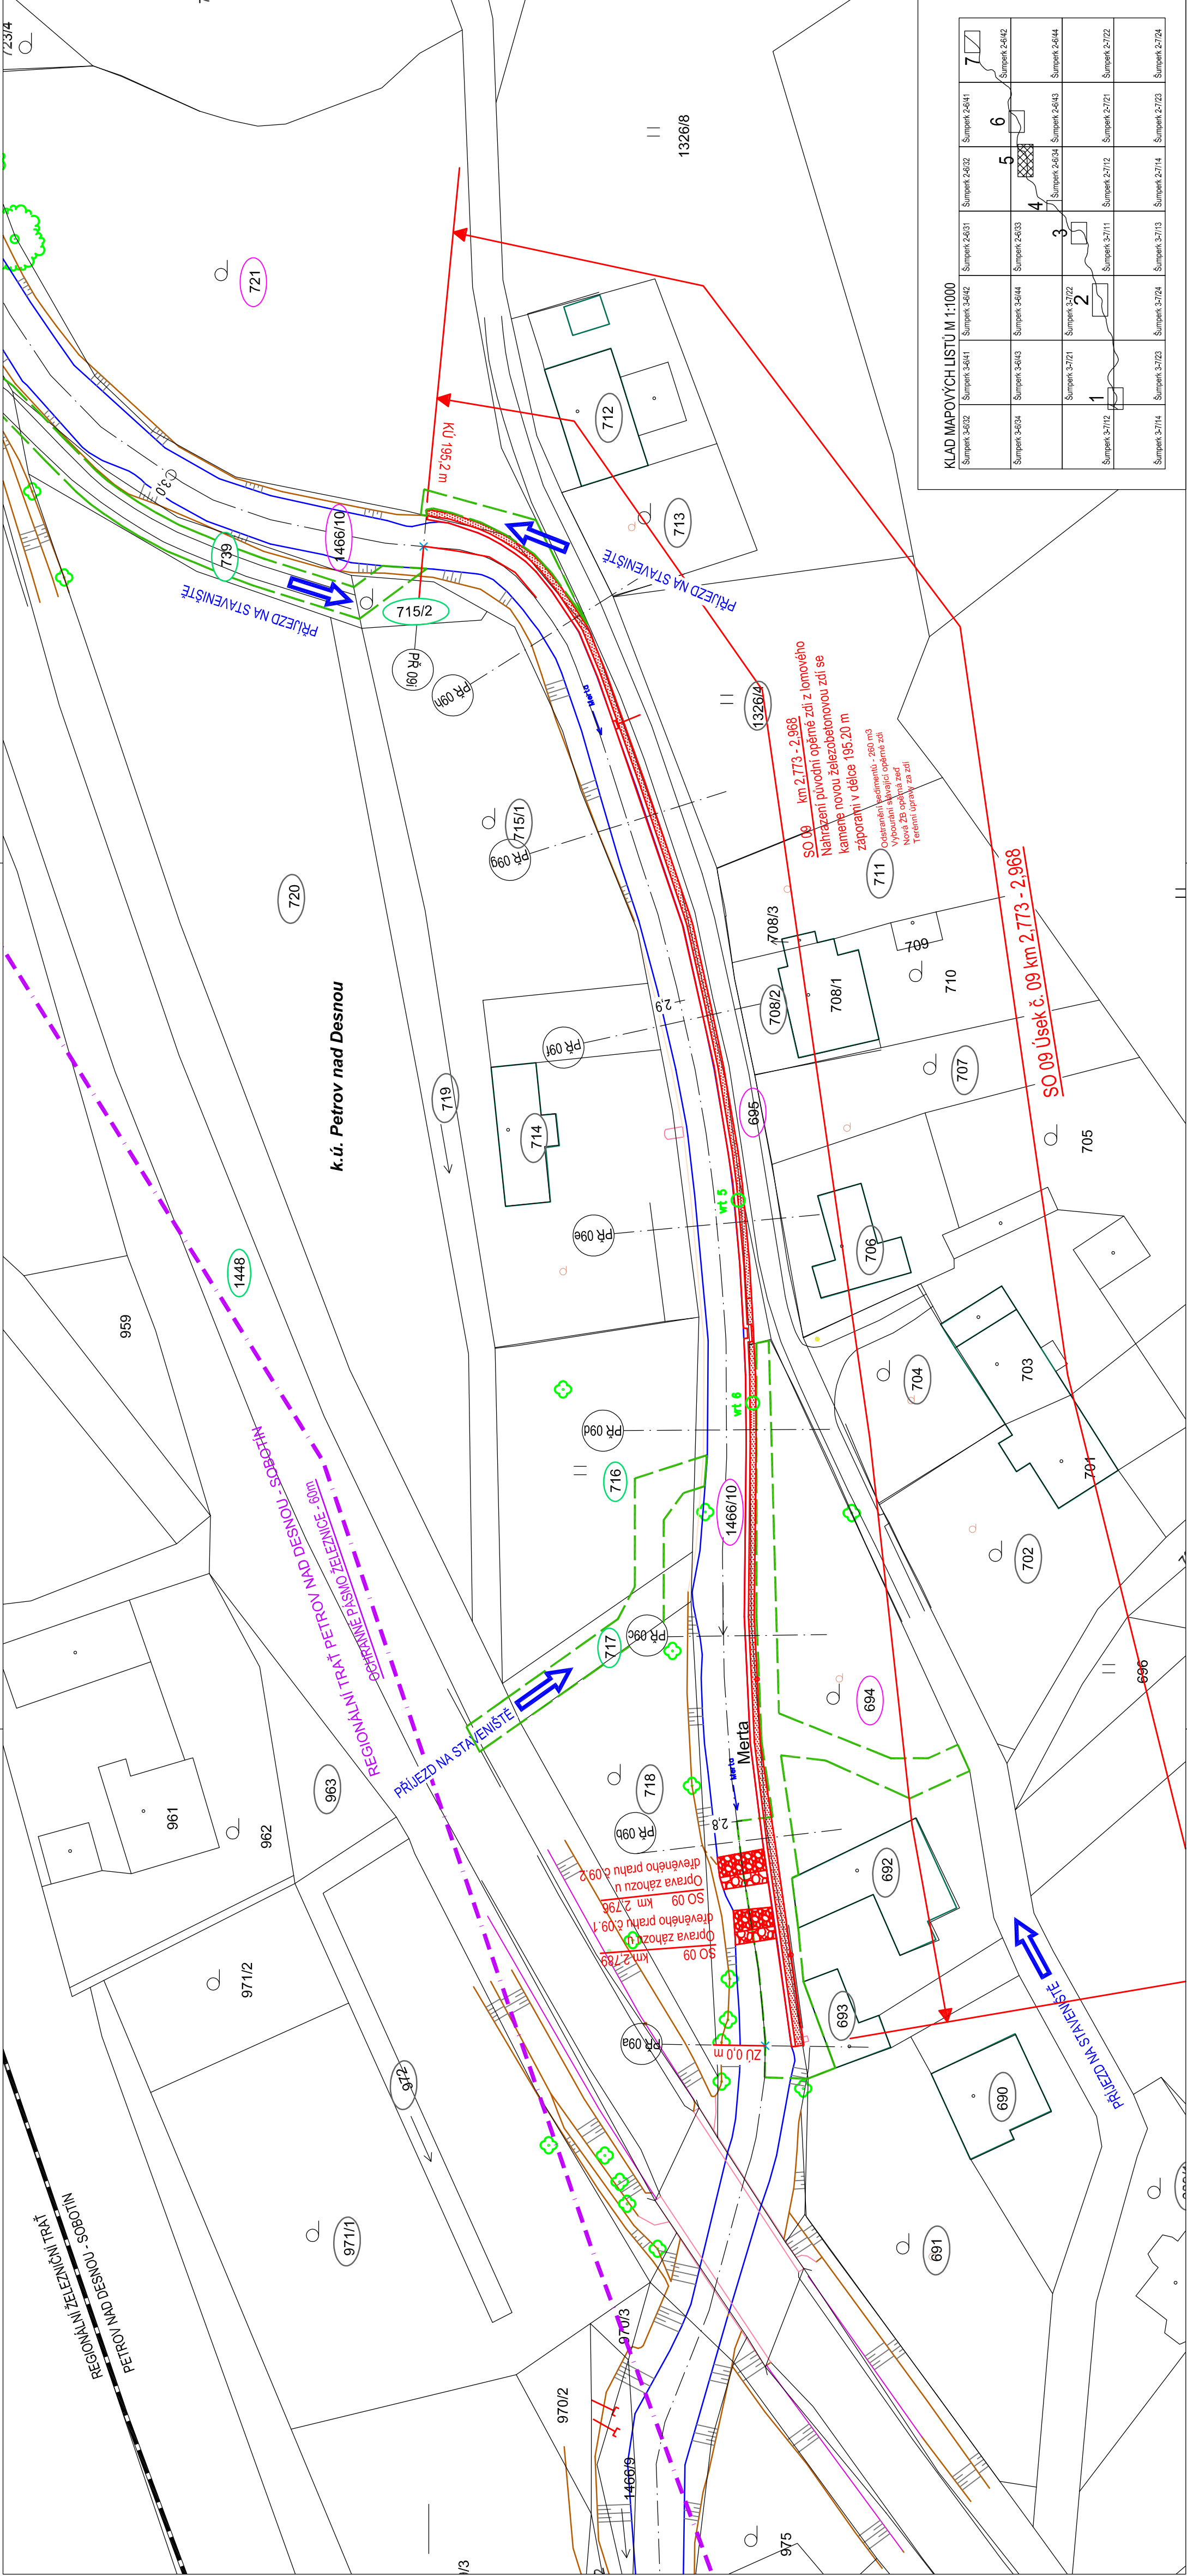

KLAD MAPOVÝCH LISTŮ M 1:1000

Šumperk 3-632	Šumperk 3-641	Šumperk 3-642	Šumperk 3-631	Šumperk 3-632	Šumperk 3-641	Šumperk 3-642	Šumperk 3-641	Šumperk 3-642
Šumperk 3-634	Šumperk 3-643	Šumperk 3-644	Šumperk 3-633	Šumperk 3-634	Šumperk 3-643	Šumperk 3-644	Šumperk 3-633	Šumperk 3-634
Šumperk 3-712	Šumperk 3-721	Šumperk 3-722	Šumperk 3-711	Šumperk 3-712	Šumperk 3-721	Šumperk 3-722	Šumperk 3-711	Šumperk 3-712
Šumperk 3-714	Šumperk 3-723	Šumperk 3-724	Šumperk 3-713	Šumperk 3-714	Šumperk 3-723	Šumperk 3-724	Šumperk 3-713	Šumperk 3-714