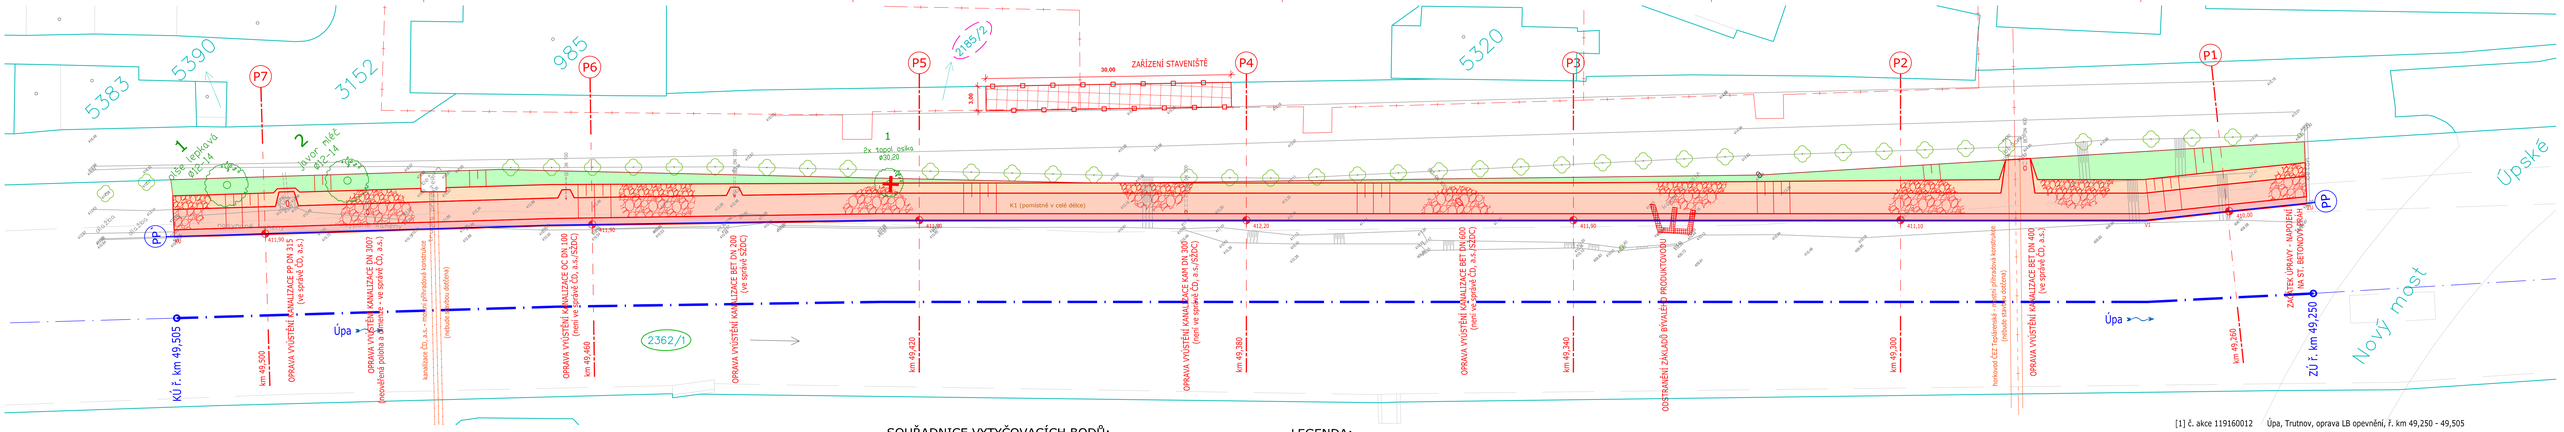

NÁZEV ZAKÁZKY:

mapový podklad

Úpa

OBJEDNAVATEL:	Multiqua s.r.o.
VYPRACOVAL:	Jaroslav Hetfleiš
OKRES:	Trutnov
OBEC:	Trutnov
KAT.ÚZEMÍ:	Trutnov

Geodetická kancelář

Polohového a výškového bodového pole

Sro/ref. 539 73

Arc. 774 415 596

DATUM ZPRACOVÁNÍ:	19.5. 2017
ČÍSLO ZAKÁZKY:	112/2017
SOUŘADNICOVÝ SYSTÉM S-JTSK	
VÝŠKOVÝ SYSTÉM Bpv	
MĚŘÍTKO:	1 : 500
FORMÁT:	
ZPRACOVÁNO V GRAFICKÉM PROSTŘEDÍ GEUS	

SOUŘADNICE VYTYČOVACÍCH BODŮ:

Y	X	popis
631 057.54	1 003 655.86	ZÚ km 49.250
631 065.13	1 003 650.10	V1 - lom zídky 6.2°
631 073.36	1 003 643.96	P1 - příční řez
631 095.31	1 003 623.52	P2
631 124.59	1 003 596.27	P3
631 153.87	1 003 569.01	P4
631 183.15	1 003 541.76	P5
631 212.78	1 003 514.89	P6
631 242.81	1 003 488.47	P7
631 251.18	1 003 481.14	KÚ km 49.505

LEGENDA:

- OSA KORYTA ÚPY (dle zaměření)
- OSA PODÉLNÉHO PROFILU (horní hrana zídky)
- PŘÍČNÉ ŘEZY, říční kilometr
- PŘÍSTUPOVÁ KOMUNIKACE

NAVRHOVANÉ OPRAVY

- ZÍDKA – OBKLAD Z LOMOVÉHO KAMENE; BETONOVÁ PATKA
- DLAŽBA Z LOMOVÉHO KAMENE DO BETONU
- DLAŽBA Z LOMOVÉHO KAMENE NA SUCHO S VYKLÍNOVÁNÍM SPÁR

DEMOLICE, SANACE, KÁCENÍ DŘEVIN

- BOURÁNÍ OBJEKTŮ
- KÁCENÍ DŘEVIN; DRUH/PRŮMĚR (viz tabulka v příloze B)
- NÁHRADNÍ VÝSADBA; DRUH/PRŮMĚR (viz příloha D.1)
- KÁCENÍ KŘOVIN (viz tabulka v příloze B)

KATASTRÁLNÍ MAPA

- HRANICE POZEMKŮ DLE KN
- ČÍSLA PARCEL DLE KATASTRU NEMOVITOSTÍ

[1] č. akce 1191600 12 Úpa, Trutnov, oprava LB opevnění, ř. km 49,250 - 49,505

Zodpovědný projektant	Vypracoval	Technická kontrola
Ing. Pavel Rymášek	Ing. Pavel Rymášek	Ing. Lubor Dítě
Kraj: Královéhradecký	Obec: Trutnov	
Investor: Povodí Labe, státní podnik, Víta Nejedlého 951, 500 03 Hradec Králové		

multiaQua

MULTIAQUA s.r.o.
VEVERSKÁ 1343
500 02 HRADEC KRÁLOVÉ
IČO: 60131111 TEL: +420 498 500 356
DIČ: CZ60131111 WWW.MULTIAQUA.CZ

Úpa, Trutnov, oprava LB

opevnění, ř. km 49,250 - 49,505

Koordinační situace

Stupeň	DSJ
Datum	listopad 2017
Zakázkové číslo	M17/033
Formát	6 x A4
Měřítko:	1: 250
Číslo přílohy:	[1] C.2

Předložená dokumentace je duševním vlastnictvím firmy Multiaqua s.r.o., Hradec Králové