


ODPAD PERNÁ - DOLNÍ DUNAJOVICE

1:2500/100

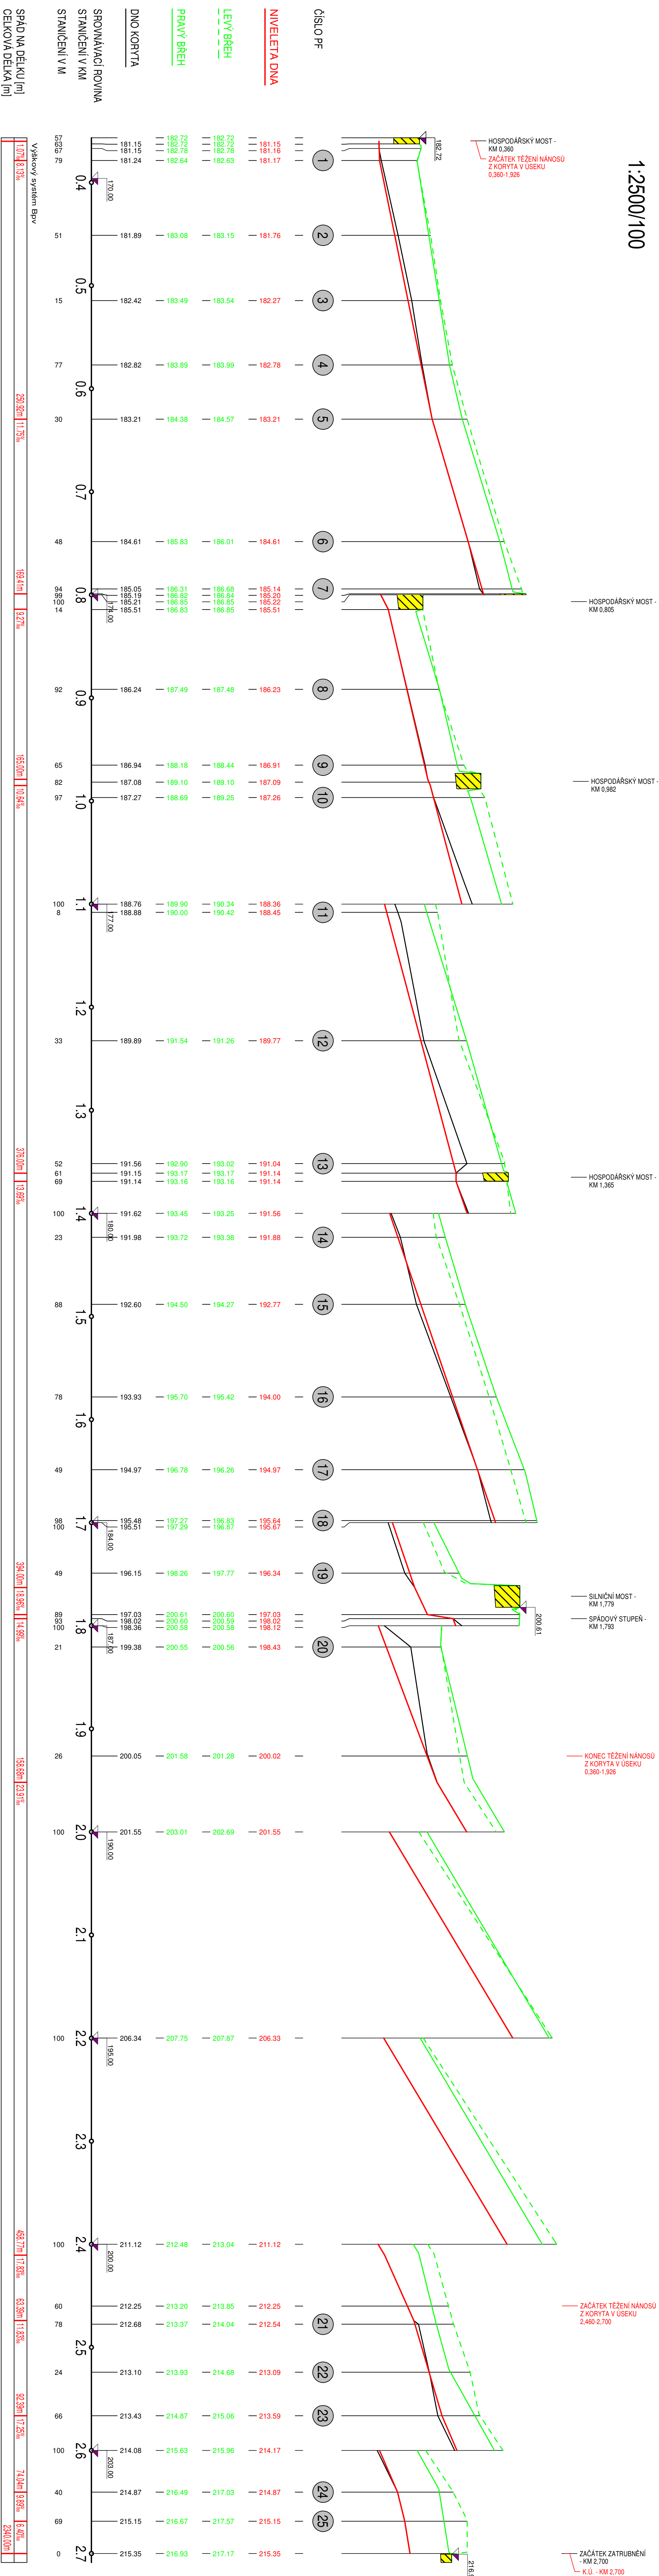

ZODP. PROJEKTANT		VYPRACOVAL		KONTROLOVAL		Povodí Moravy, s.p., Závod Střední Morava Moravský ústřední 766 696 01 Uherské Hradiště	
Ing. Krotek M.		Ing. Krotek M.		Ing. Jurček Z.			
POPRIS:							
INVESTOR:		Povodí Moravy, s.p., Brno, Dřevařská 11		OKRES		Břeclav	
AKCE: 323 496		FORMÁT		DATUM		10/2017	
Odpad Perna, D. Dunažovice km 0,000-2,700 - oprava koryta		ARCH. Č.		6.44			
		ČÍSLO KOPIE		6/2017			
		ČÍSLO ZAKÁZKY					
PŘÍLOHA:		MĚŘITVO		Č. VÝKRESU			
PODÉLNÝ PROFIL		1:2500/100		5			