


ř. km 36,640 - ŽELEZOBETONOVÝ MOST STARÉ MĚSTO


Situace osvětlení, M 1:200

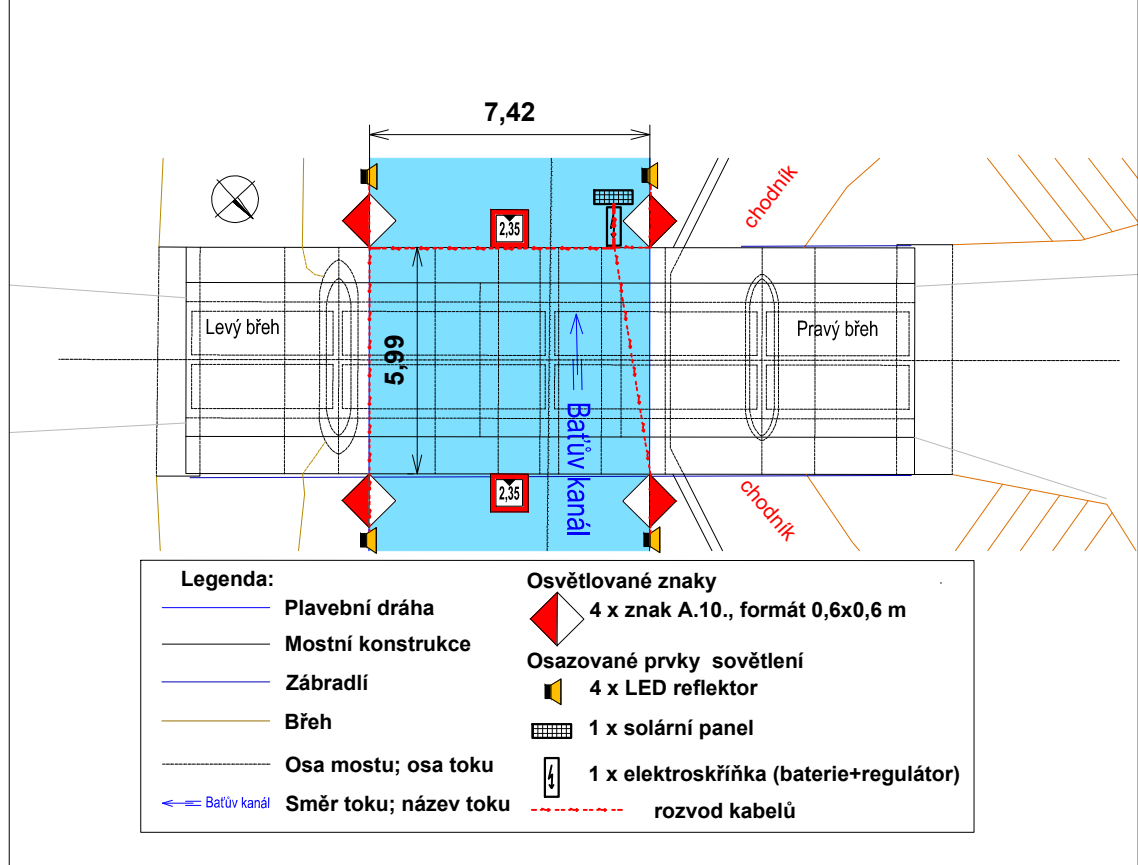

Varianta 4+1, s kabeláží


Možné osvětlení shora i zdola

Úchycení výložníku při osvětlení znaku shora, M 1:10


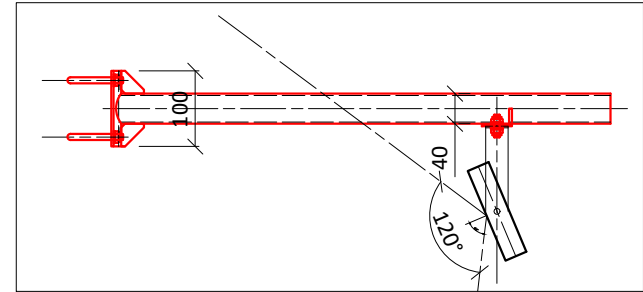


Detail uchycení osvětlení znaků A.10., M 1:10

PROTIPROUDNÍ A POPROUDNÍ STRANA MOSTU

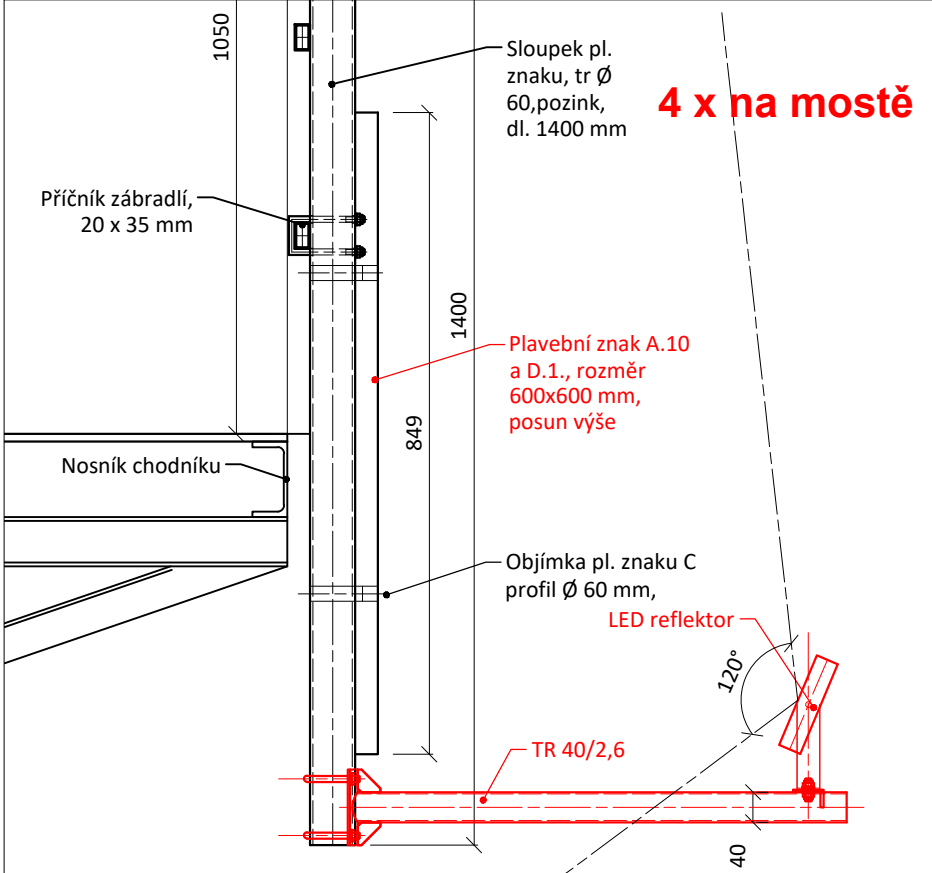


Detail uchycení nosníku osvětlení, M 1 : 2,5

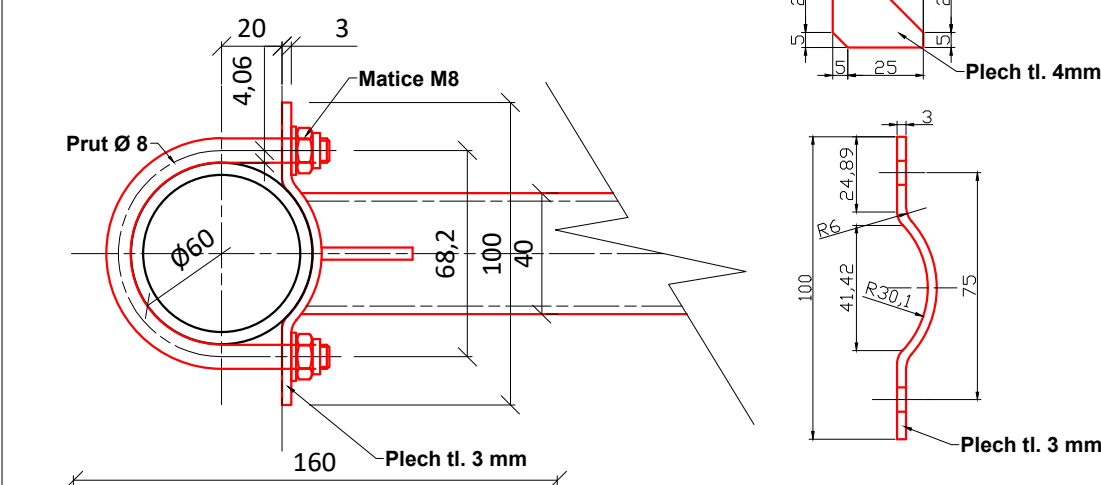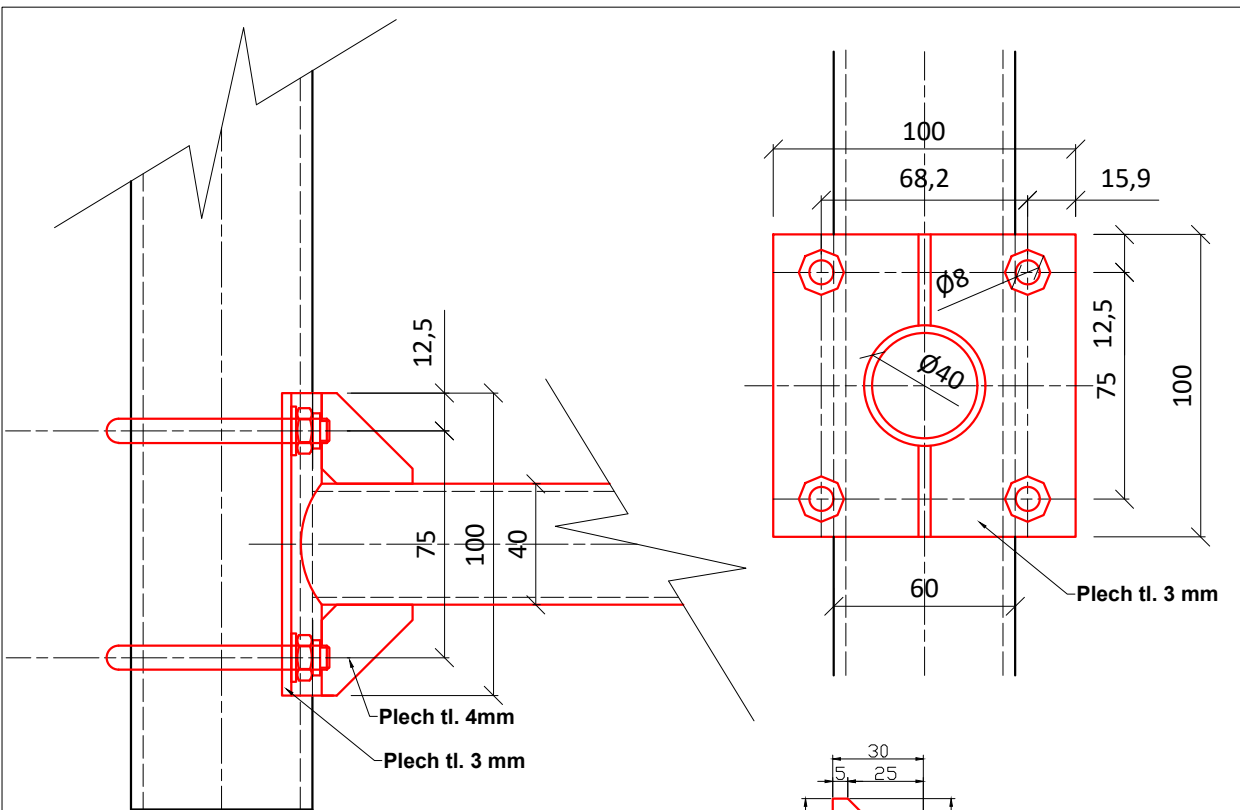


Detail uchycení baterie a soláru na vlastním sloupku

M 1:10

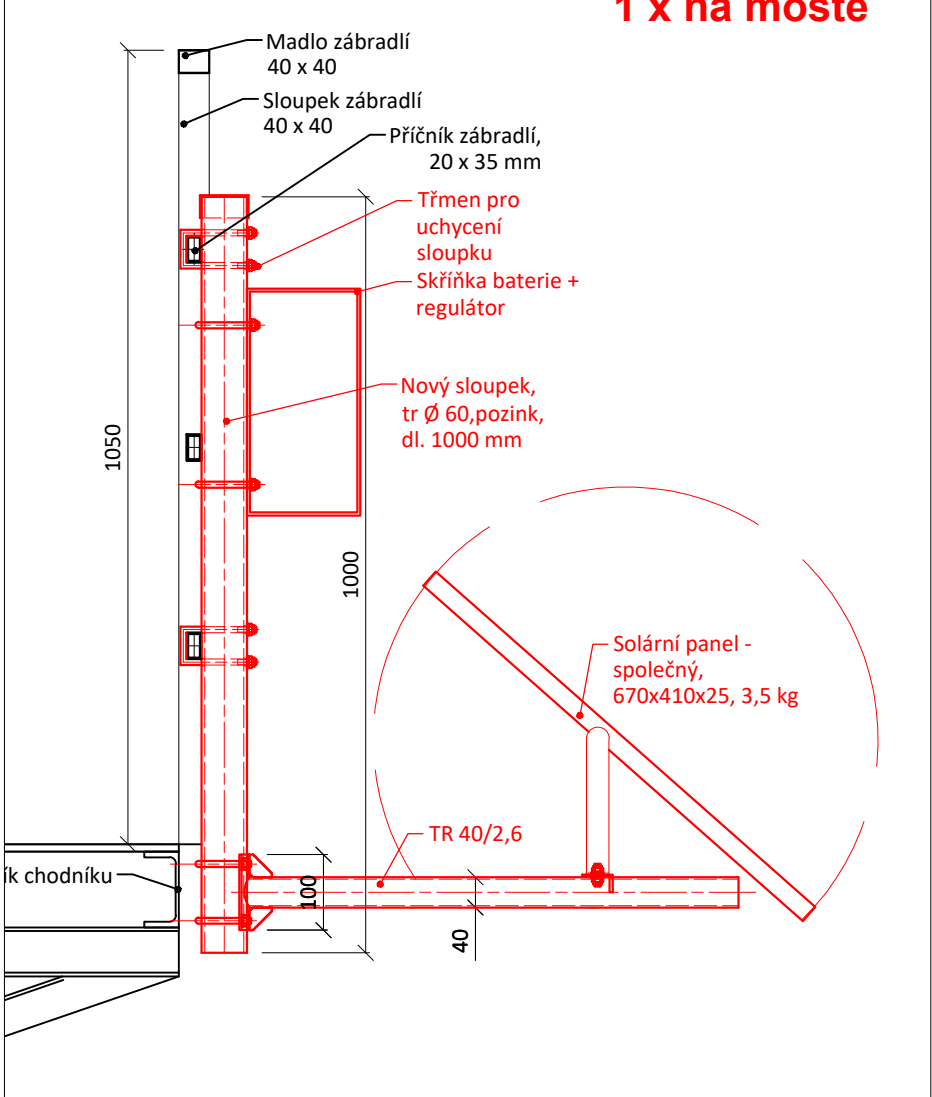


Detail uchycení soláru, M 1:5

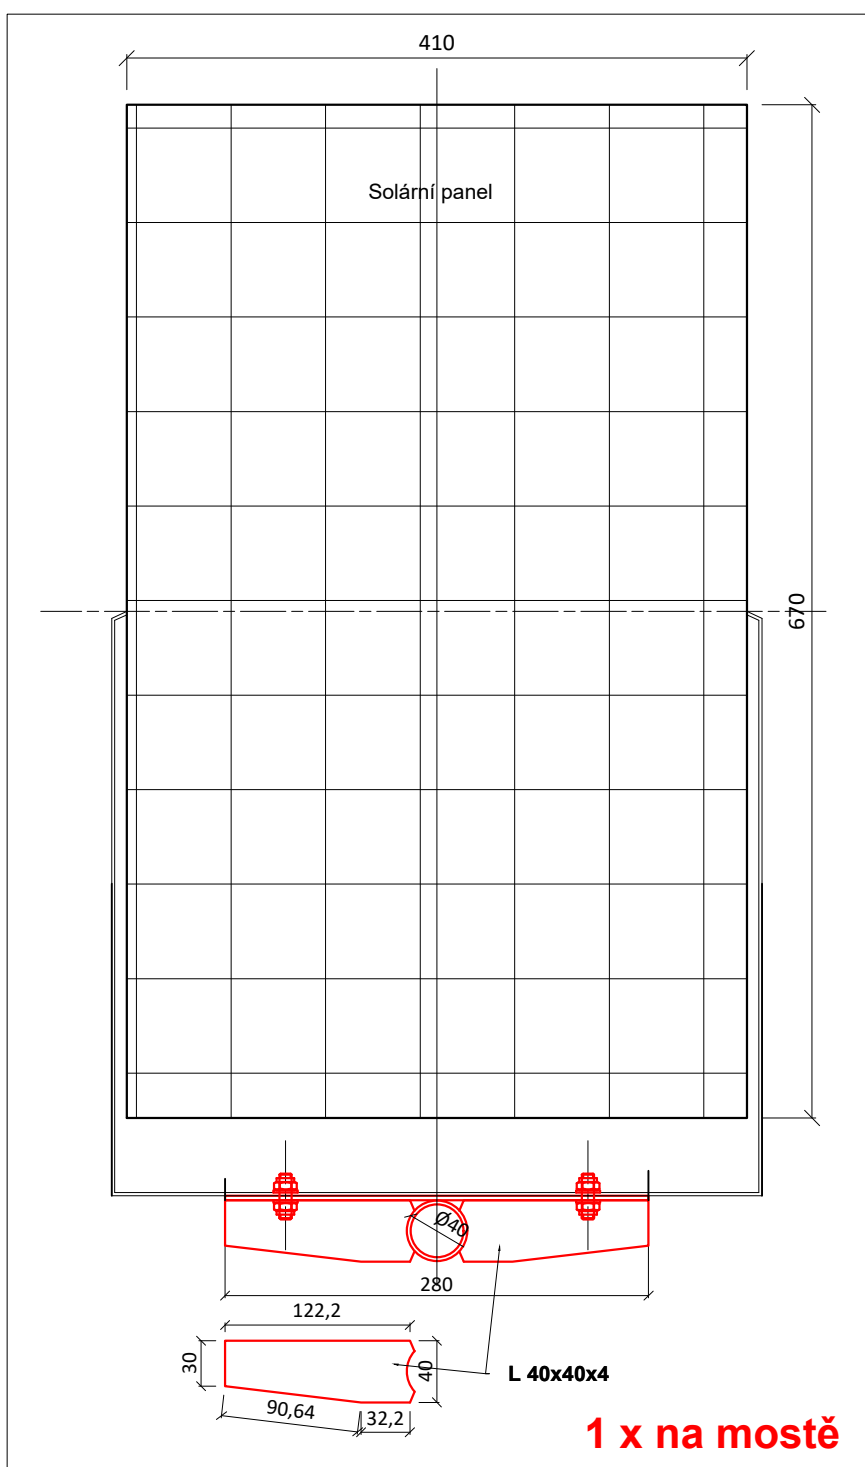

Detail uchycení nového sloupku s baterií a solárem

M 1 : 2,5

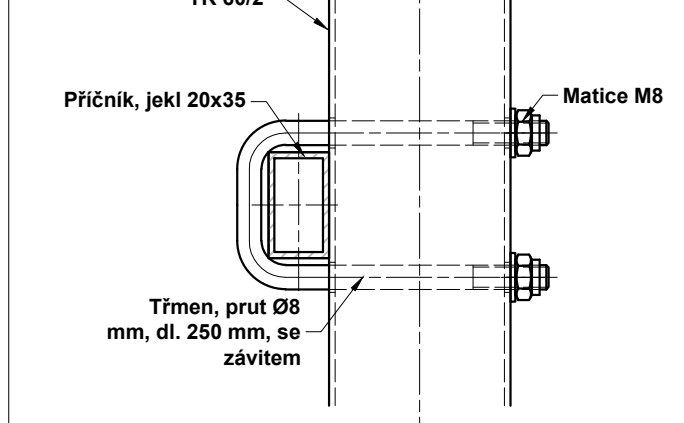

VÝKRES NENÍ DÍLENSKÁ DOKUMENTACE

SPECIFIKACE MATERIÁLU							
PRVEK	Jedn.	Rozměr	ks/znak	ks/most	hm/jedn (kg)	Množství CELKEM (jedn)	Hmotnost CELKEM (kg)
LED reflektor	ks		1,00	4	0,50	4	2,00
Solární panel	ks			1	3,50	1	3,50
Elektroskříňka+baterie+ regulátor	ks			1	4,50	1,00	4,50
TR 40/2,6	mb	0,60	1,00	5	2,31	3,00	6,94
TR 60	mb	1,00		1	2,79	1,00	2,79
Plech tl. 3, 100x100mm	m2	0,010	1,00	5	23,55	0,05	1,18
Kulatina se závitem	mb	0,200	2,00	10	0,3100	2,00	0,62
Kulatina se závitem	mb	0,250		2	0,3100	0,50	0,16
Matice M8	ks		8,00	36	0,0050	32,00	0,16
výztuhy pl. 4 mm znak	m2	0,005	celkem znak	4	32,0000	0,02	0,64
výztuhy pl. 4 mm solár	m2	0,010	jen solár	1	32,0000	0,01	0,32
L 40 x 25 x 4, 140 mm	ks		1	4	0,2800	4	1,12
L 40 x 40 x 4, 140 mm	ks		1	1	0,3400	1	0,34
Kabeláž	mb			30			
Hmotnost konstrukční materiál							14,25
Hmotnost celkem							24,25

Výškový systém Balt p.v. Souřadný systém S-JTSK

6			
5			
4			
3			
2			
1			
REVIZE	POPIS	DATUM	SCHVÁLIL

Sweco Hydroprojekt a.s. Ústředí Praha Táborská 31, 140 16 Praha 4; praha@sweco.cz; www.sweco.cz				SWECO 		
VYPRACOVAL	Ing. Janoušková	HIP	Ing. Klimeš	T. KONTROLA	Ing. Petr Klimeš	
PROJEKTANT		ŘEDITEL DIVIZE	Ing. Matějček	DATUM	10/2019	
OBJEDNATEL				OKRES		
AKCE: Plavební značení na mostech - osvětlení				ČÍSLO ZAKÁZKY	11 9134 01 04	
				STUPEŇ	DPS	
				FORMÁT	4A4	
				MĚŘÍTKO	1:200, 1:10	
				ARCHIVNÍ ČÍSLO	010803/19/1	
PŘÍLOHA: ř.km 36,64 - místní železobetonový most Staré Město				ČÍSLO PŘÍLOHY	D.2.22	d 1

Tato dokumentace včetně všech příloh (s výjimkou dat poskytnutých objednatelem) je duševním vlastnictvím akciové společnosti Sweco Hydroprojekt a.s. Objednatel této dokumentace je oprávněn ji využít k účelům vyplývajícím z uzavřené smlouvy bez jakéhokoliv omezení. Jiné osoby (jak fyzické, tak právnické) nejsou bez předchozího výslovného souhlasu objednatele oprávněny tuto dokumentaci ani její části jakkoli využívat, kopírovat ani jiným způsobem rozmnožovat nebo zpřístupnit dalším osobám. Poznámka: Podpisy zpracovatelů jsou připojeny pouze k výřezku číslo 01 nebo originálu přílohy (matrice).