

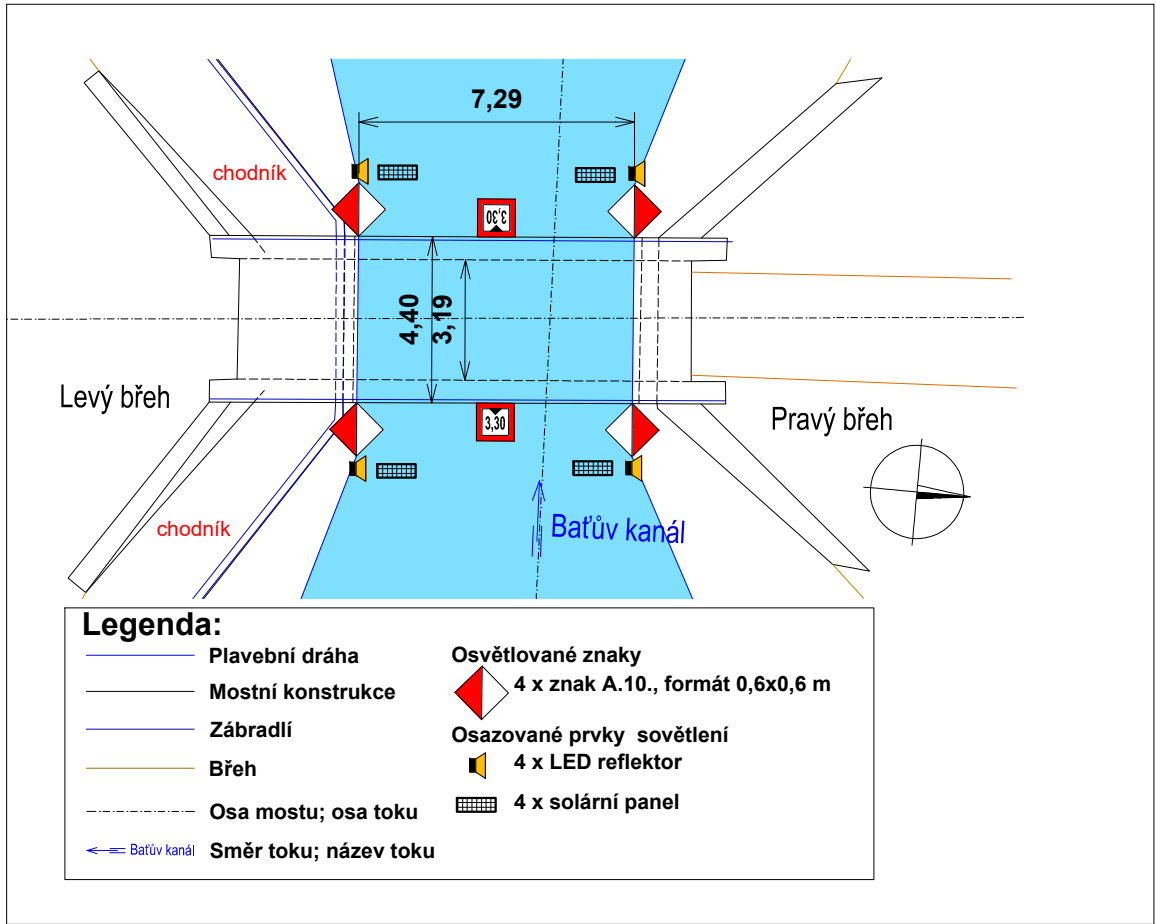


ř. km 8,689 - ŽELEZOBETONOVÝ MOSTEK VE STRÁŽNICI Detail uchycení nosníku osvětlení, M 1 : 2,5
Situace osvětlení , M 1:200

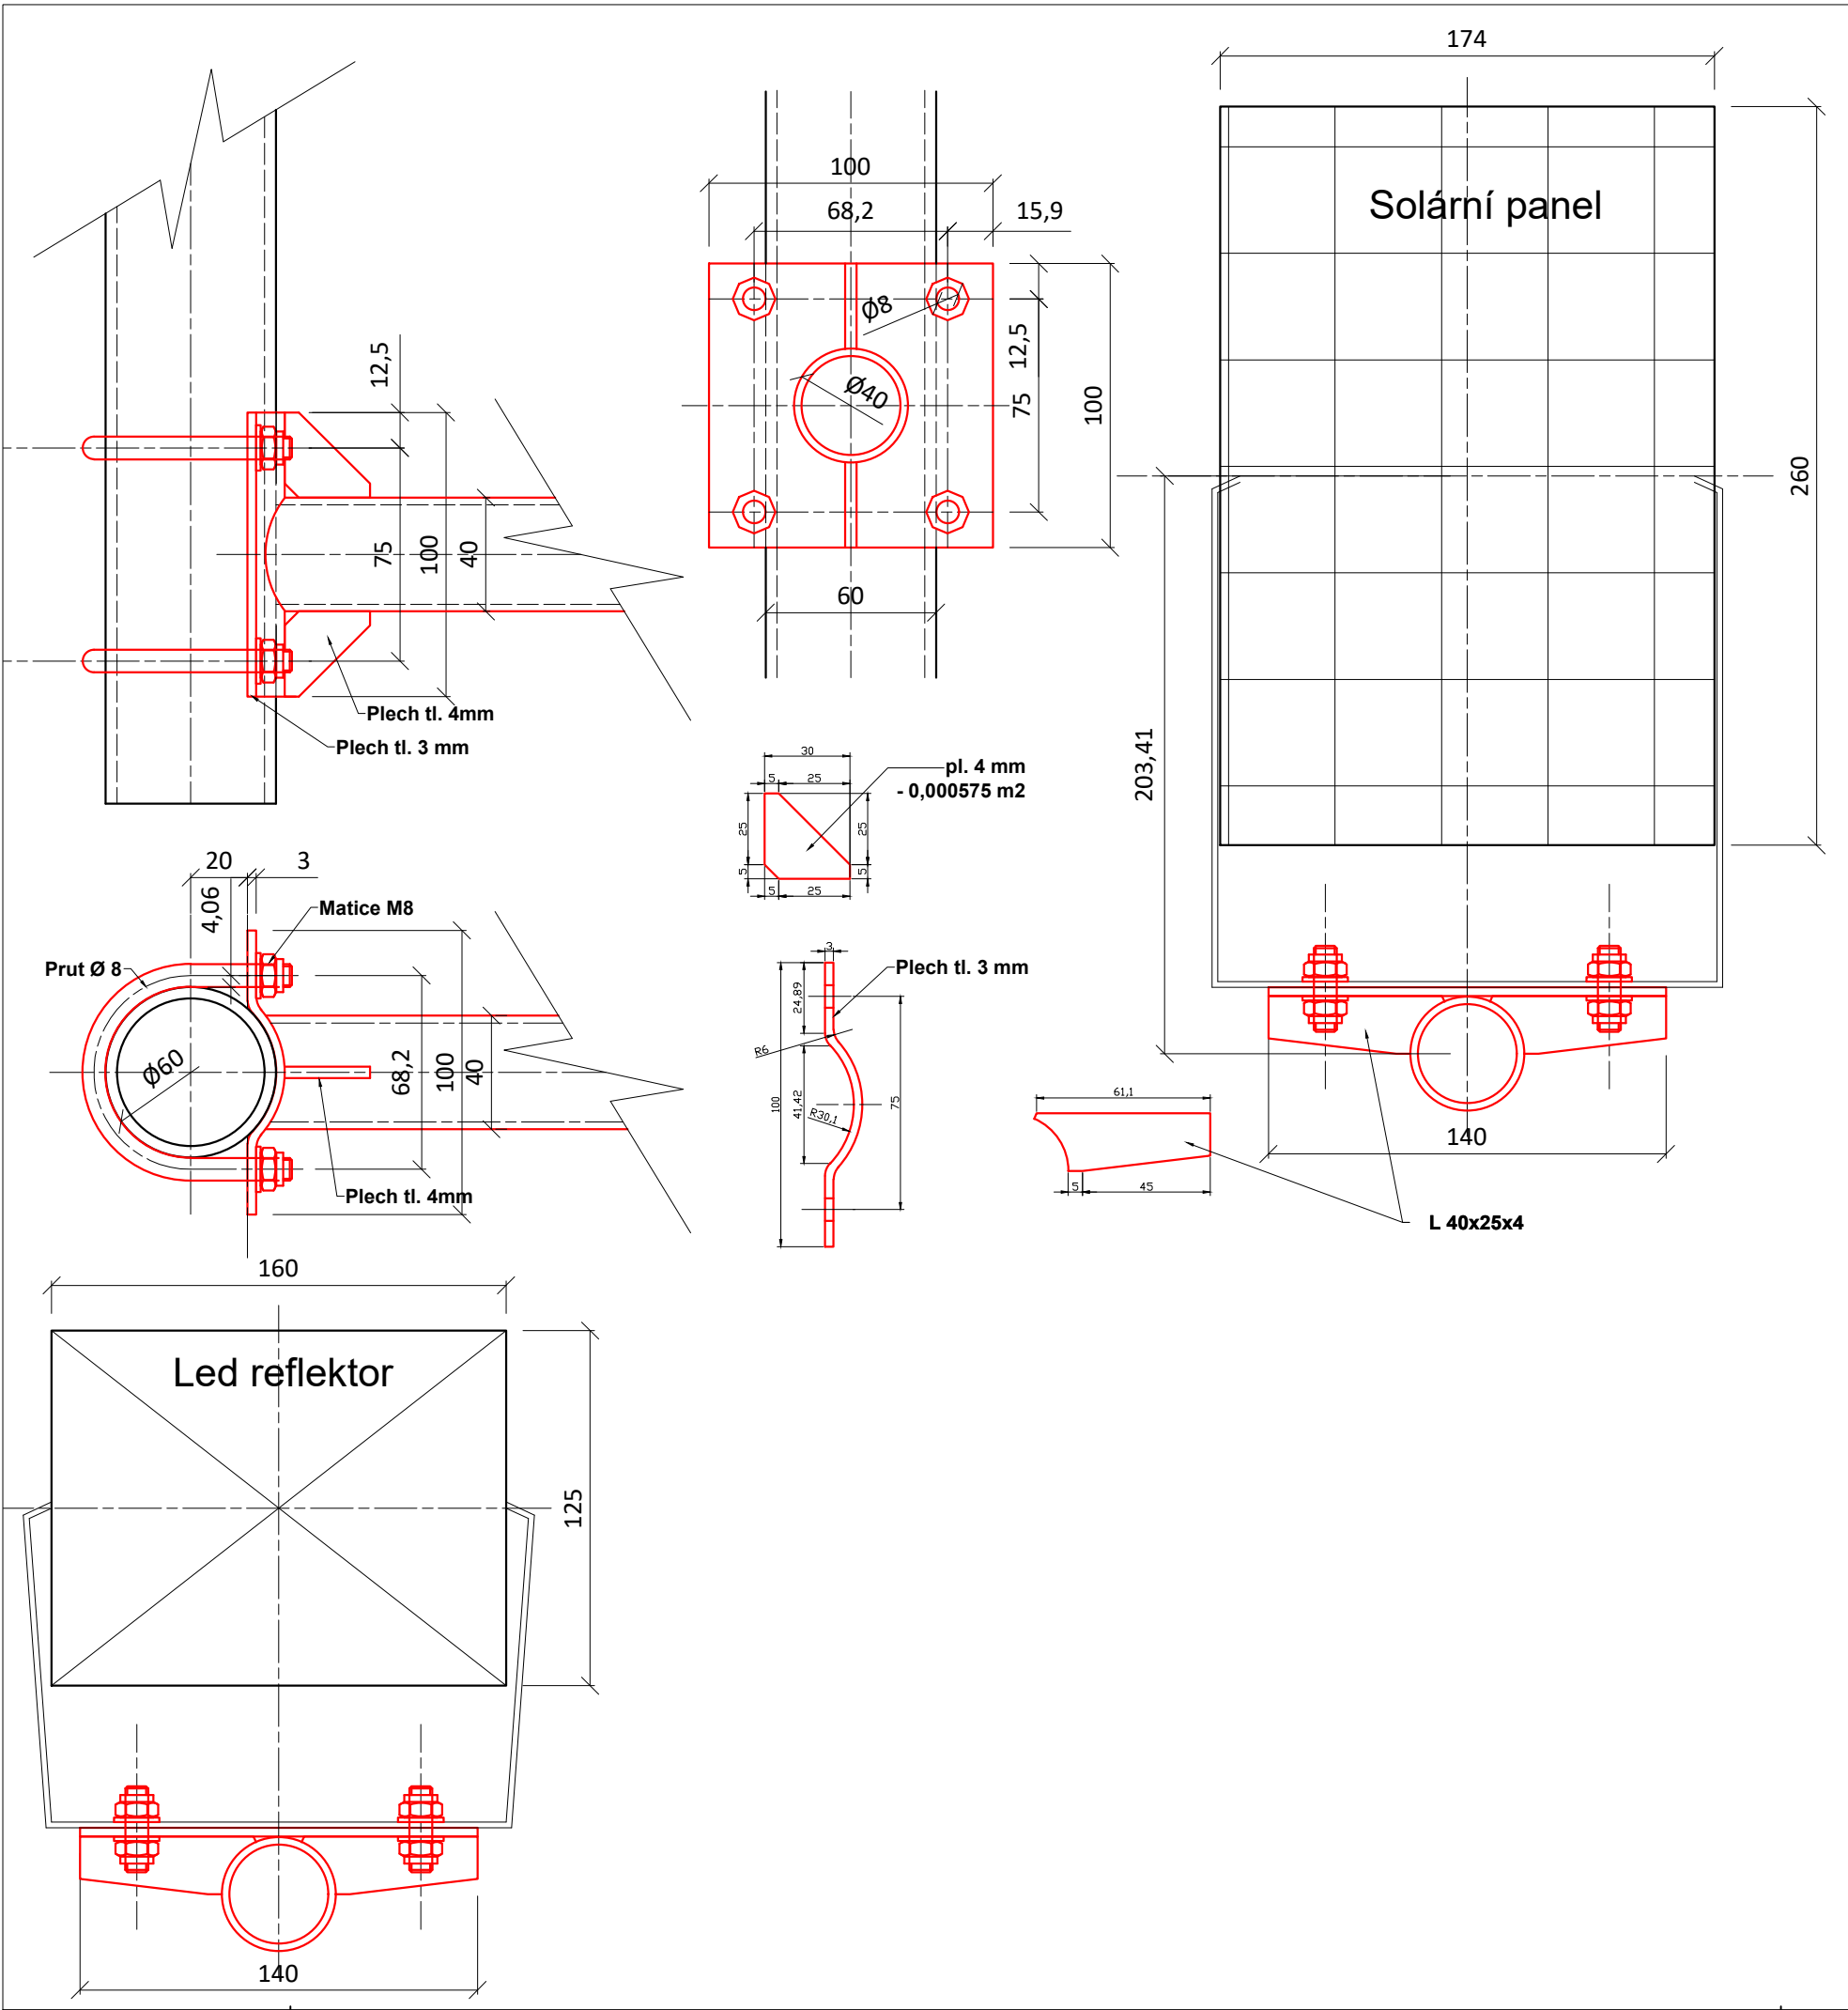

Varianta 4+4 - bez kabeláže
Osvětlení shora

Detail uchycení osvětlení znaků A.10., M 1:10

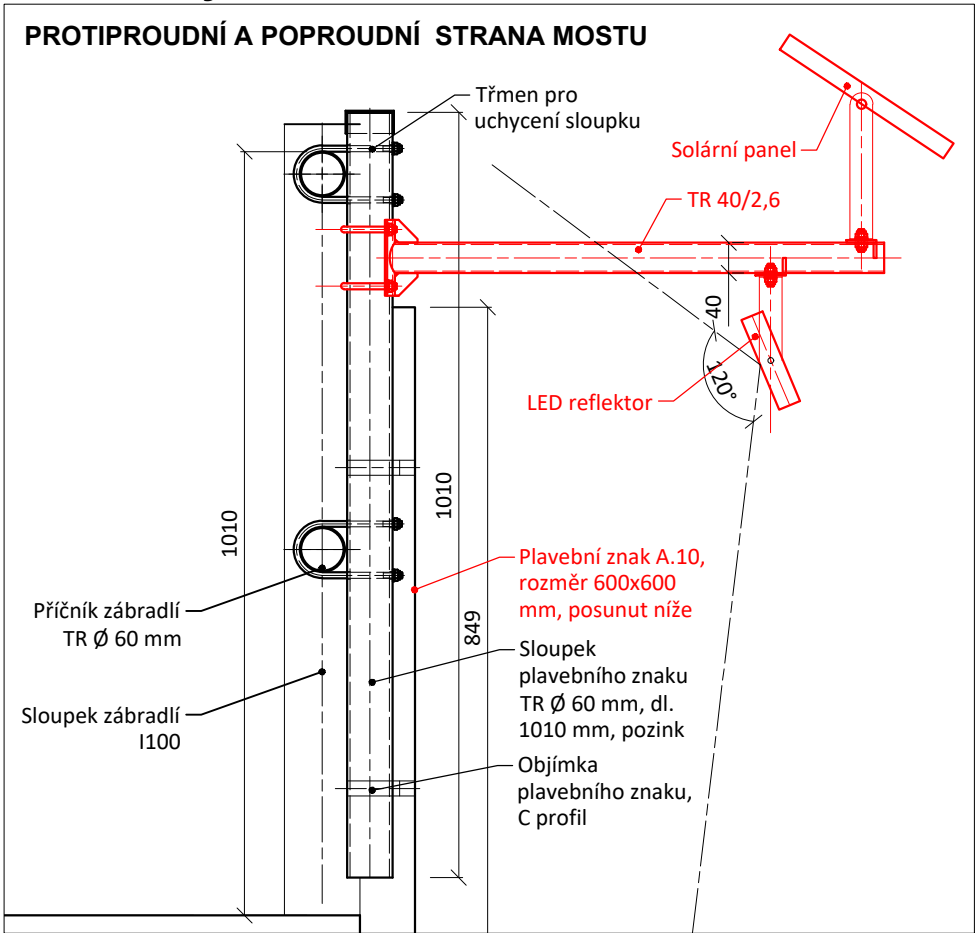


SPECIFIKACE MATERIÁLU

PRVEK	Jedn.	Rozměr	ks/znak	ks/most	hm/jedn (kg)	Množství CELKEM (jedn)	Hmotnost CELKEM (kg)
LED reflektor	ks		1,00	4	0,50	4	2,00
Solární panel	ks		1,00	4	1,00	4,00	4,00
TR 40/2,6	mb	0,60	1,00	4	2,31	2,40	5,55
Plech tl. 3, 100x100mm	m2	0,010	1,00	4	23,55	0,04	0,94
Kulatina se závitem	mb	0,200	2,00	8	0,3100	1,60	0,50
Matice M8	ks		8,00	32	0,0050	32,00	0,16
výztuhy pl. 4 mm	m2	0,005	celkem znak	4	32,0000	0,02	0,64
L 40 x 25 x 4, 140 mm	ks		2,00	8	0,2800	8	2,24
Hmotnost konstrukční materiál							10,02
Hmotnost celkem							16,02

VÝKRES NENÍ DÍLENSKÁ DOKUMENTACE

Výškový systém Balt p.v.		Souřadný systém S-JTSK	
6			
5			
4			
3			
2			
1			
REVIZE	POPIS	DATUM	SCHVÁLIL

Sweco Hydroprojekt a.s. Ústředí Praha Táborská 31, 140 16 Praha 4; praha@sweco.cz; www.sweco.cz				SWECO 		
VYPRACOVAL	Ing. Janoušková	HIP	Ing. Klimeš	T. KONTROLA	Ing. Petr Klimeš	
PROJEKTANT		ŘEDITEL DIVIZE	Ing. Matějček	DATUM	10/2019	
OBJEDNATEL	AKCE: Plavební značení na mostech - osvětlení			OKRES		
				ČÍSLO ZAKÁZKY	11 9134 01 04	
				STUPEŇ	DPS	
				FORMÁT	4A4	
				MĚŘÍTKO	1:200, 1:10	
				ARCHIVNÍ ČÍSLO	010794/19/1	
PŘÍLOHA: ř.km 8,689 - železobetonový mostek ve Strážnici				ČÍSLO PŘÍLOHY	D.2.7	d 1

Tato dokumentace včetně všech příloh (s výjimkou dat poskytnutých objednatelem) je duševním vlastnictvím akciové společnosti Sweco Hydroprojekt a.s. Objednatel této dokumentace je oprávněn ji využít k účelům vyplývajícím z uzavřené smlouvy bez jakéhokoli omezení. Jiné osoby (jak fyzické, tak právnické) nejsou bez předchozího výslovného souhlasu objednatele oprávněny tuto dokumentaci ani její části jakkoli využívat, kopírovat (ani jiným způsobem rozšiřovat) nebo zpřístupnit dalším osobám.

Poznámka: Podpisy zpracovatelů jsou připojeny pouze k výtisku číslo 01 nebo originálu přílohy (matrici).