




ř. km 41,742 - DŘEVĚNÝ HOSPODÁŘSKÝ MOST BABICE
Situace osvětlení, M 1:200

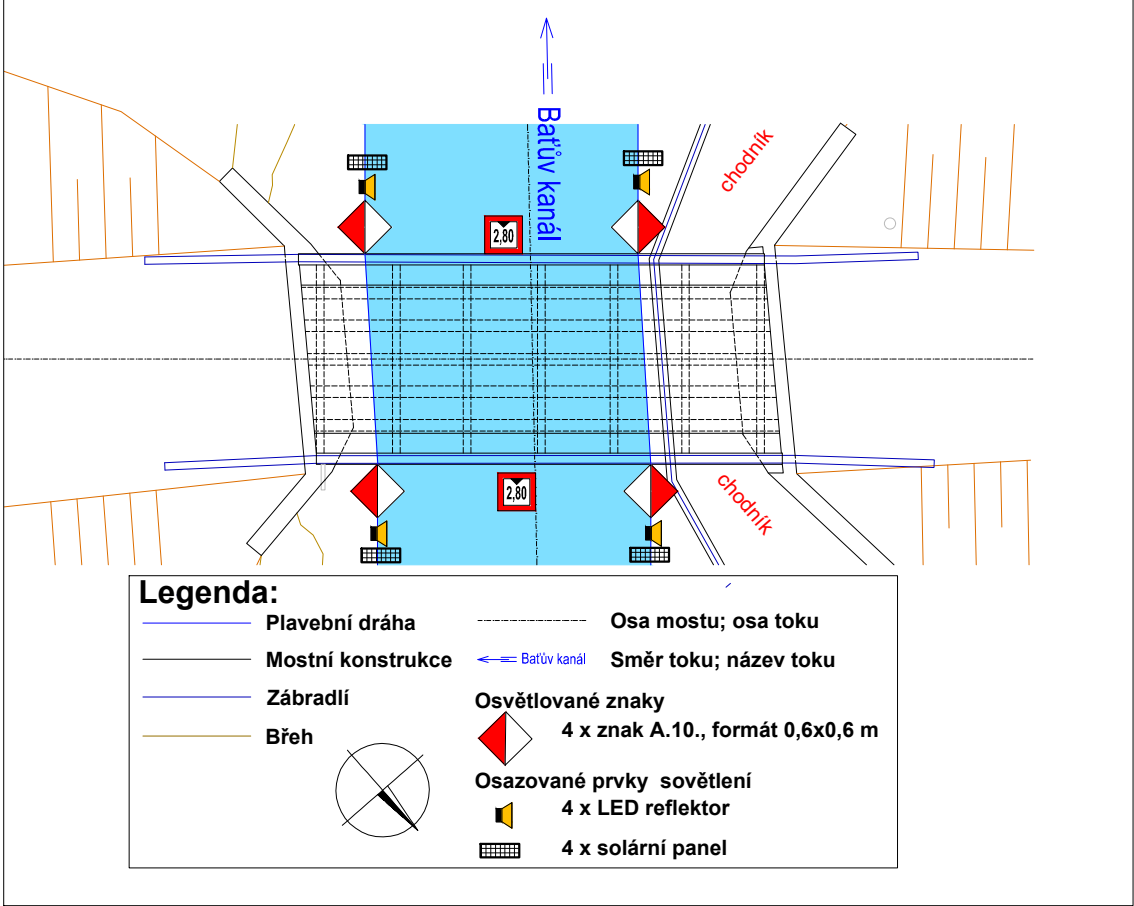

Detail uchycení osvětlení znaků A.10., M 1:10

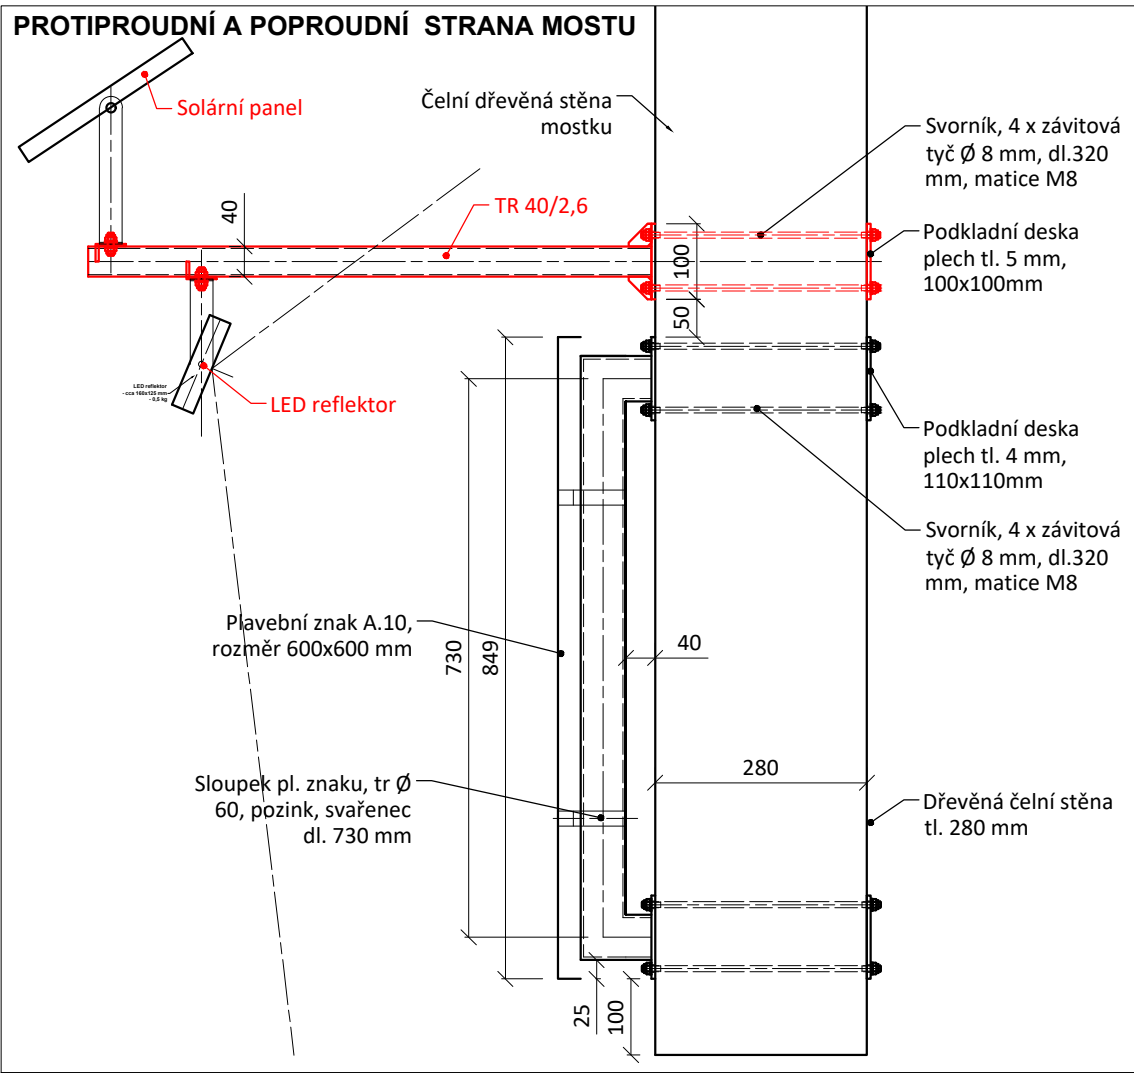

Detail uchycení nosníku osvětlení, M 1 : 2,5

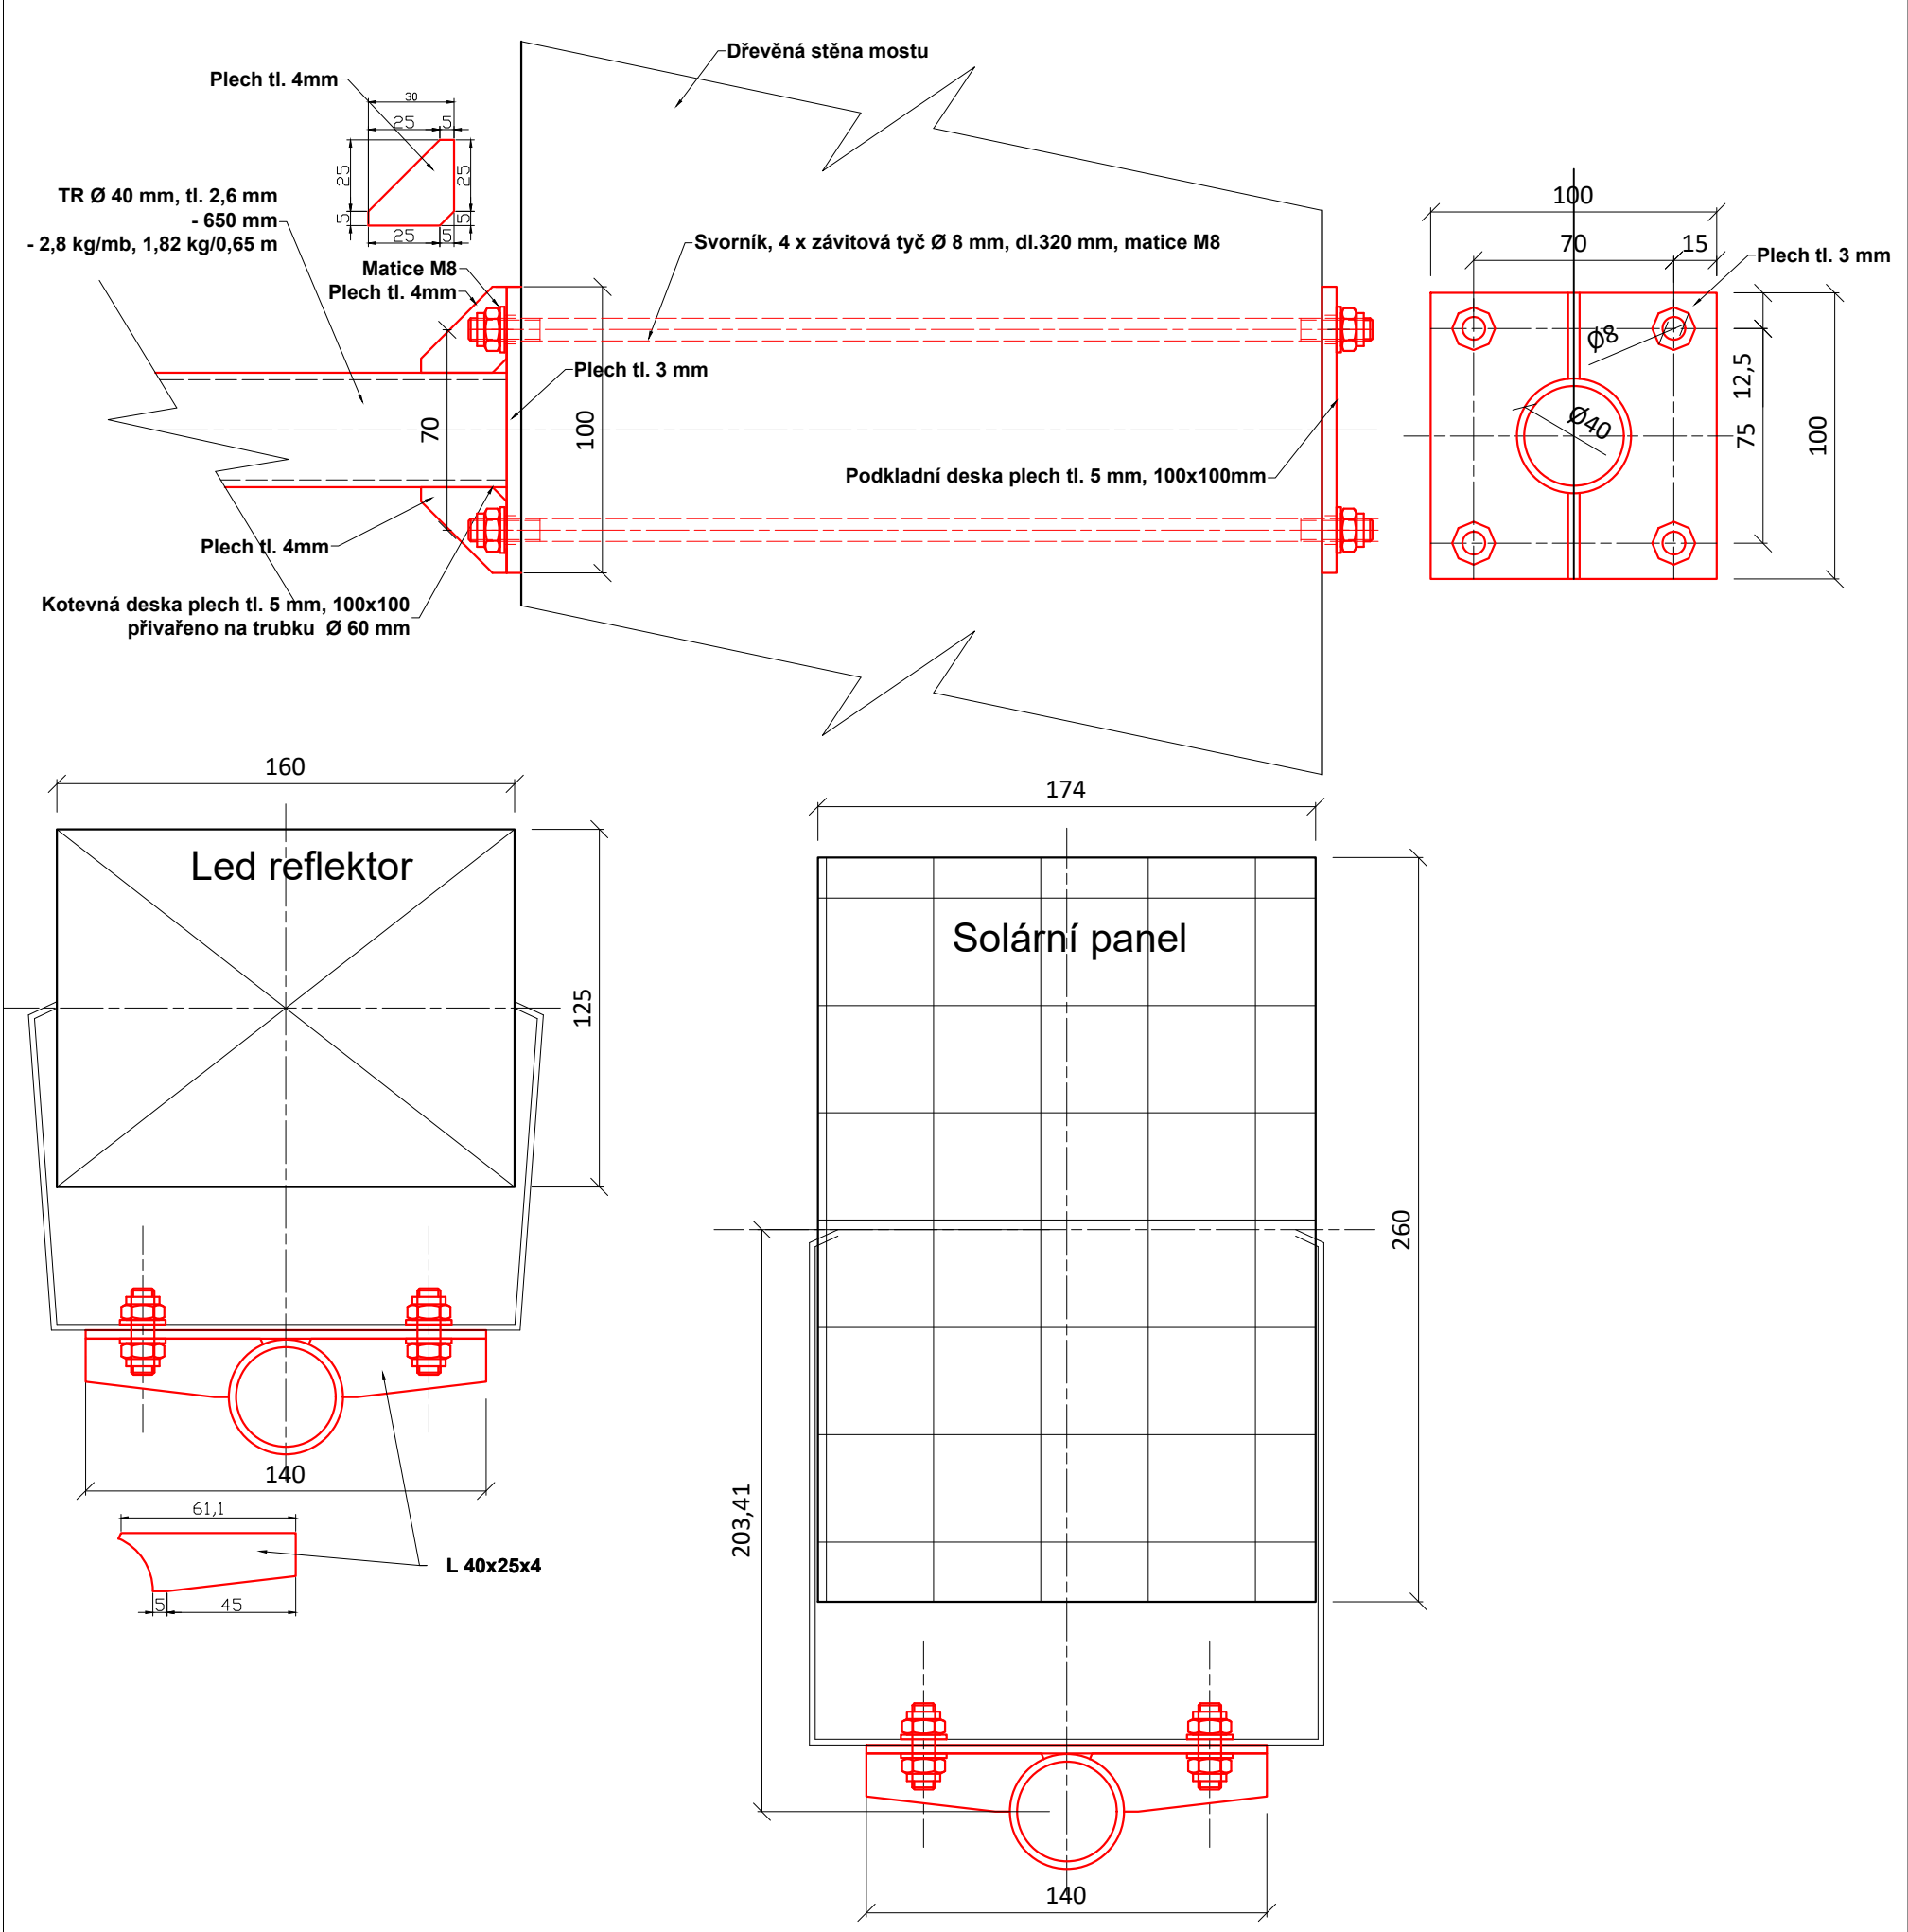


SPECIFIKACE MATERIÁLU

PRVEK	Jedn.	Rozměr	ks/znak	ks/most	hm/jedn (kg)	Množství CELKEM (jedn)	Hmotnost CELKEM (kg)
LED reflektor	ks		1,00	4	0,50	4	2,00
Solární panel	ks		1,00	4	1,00	4,00	4,00
TR 40/2,6	mb	0,60	1,00	4	2,31	2,40	5,55
Plech tl. 3, 100x100mm	m2	0,010	2,00	8	23,55	0,08	1,88
Kulatina se závitem	mb	0,320	4,00	16	0,3100	5,12	1,59
Matice M8	ks		8,00	64	0,0050	64,00	0,32
výztuhy pl. 4 mm	m2	0,005	celkem znak	4	32,0000	0,02	0,64
L 40 x 25 x 4, 140 mm	ks		2	8	0,2800	8	2,24
Hmotnost konstrukční materiál							12,22
Hmotnost celkem							18,22

VÝKRES NENÍ DÍLENSKÁ DOKUMENTACE

Výškový systém Balt p.v. Souřadný systém S-JTSK

6			
5			
4			
3			
2			
1			
REVIZE	POPIS	DATUM	SCHVÁLIL

Sweco Hydroprojekt a.s. Ústředí Praha Táborská 31, 140 16 Praha 4; praha@sweco.cz; www.sweco.cz				SWECO 		
VYPRACOVAL	Ing. Janoušková	HIP	Ing. Klimeš	T. KONTROLA	Ing. Petr klimeš	
PROJEKTANT		ŘEDITEL DIVIZE	Ing. Matějček	DATUM	10/2019	
OBJEDNATEL				OKRES		
AKCE:				ČÍSLO ZAKÁZKY	11 9134 01 04	
Plavební značení na mostech - osvětlení				STUPEŇ	DPS	
				FORMÁT	4A4	
				MĚŘÍTKO	1:200, 1:10	
				ARCHIVNÍ ČÍSLO	010807/19/1	
PŘÍLOHA:				ČÍSLO PŘÍLOHY	D.2.27	d
ř.km 41,742 - hospodářský dřevěný most Babice						1

Tato dokumentace včetně všech příloh (s výjimkou dat poskytnutých objednatelem) je duševním vlastnictvím akciové společnosti Sweco Hydroprojekt a.s. Objednatel této dokumentace je oprávněn ji využít k účelům vyplývajícím z uzavřené smlouvy bez jakéhokoliv omezení. Jiné osoby (jak fyzické, tak právnické) nejsou bez předchozího výslovného souhlasu objednatele oprávněny tuto dokumentaci ani její části jakkoli využívat, kopírovat (ani jiným způsobem rozmnožovat) nebo zpřístupnit dalším osobám.

Poznámka: Podpisy zpracovatelů jsou připojeny pouze k výtisku číslo 01 nebo originálu přílohy (matrici).