



ř. km 40,279 - MÍSTNÍ ŽB. MOST HUŠTĚNOVICE
Situace osvětlení, M 1:200

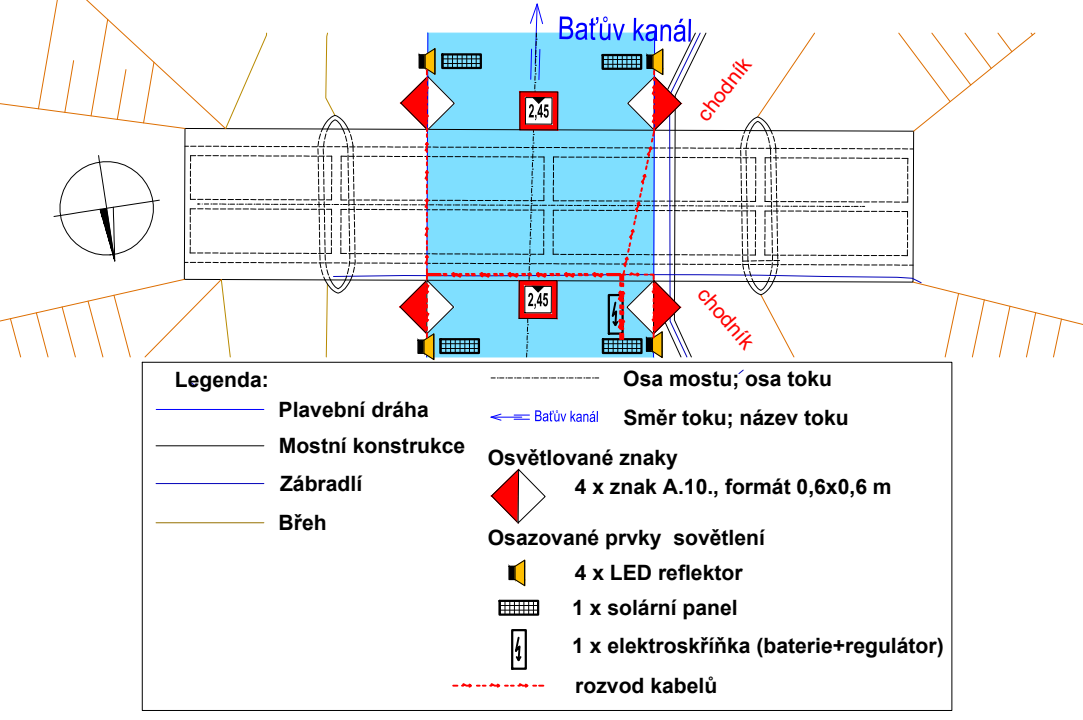


Varianta 4+1, s kabeláží
Protiproudni strana - možné osvětlení shora i zdola
Poproudni strana - možné osvětlení pouze z boku


PROTIPROUDNÍ STRANA MOSTU
Detail uchycení osvětlení, M 1:10

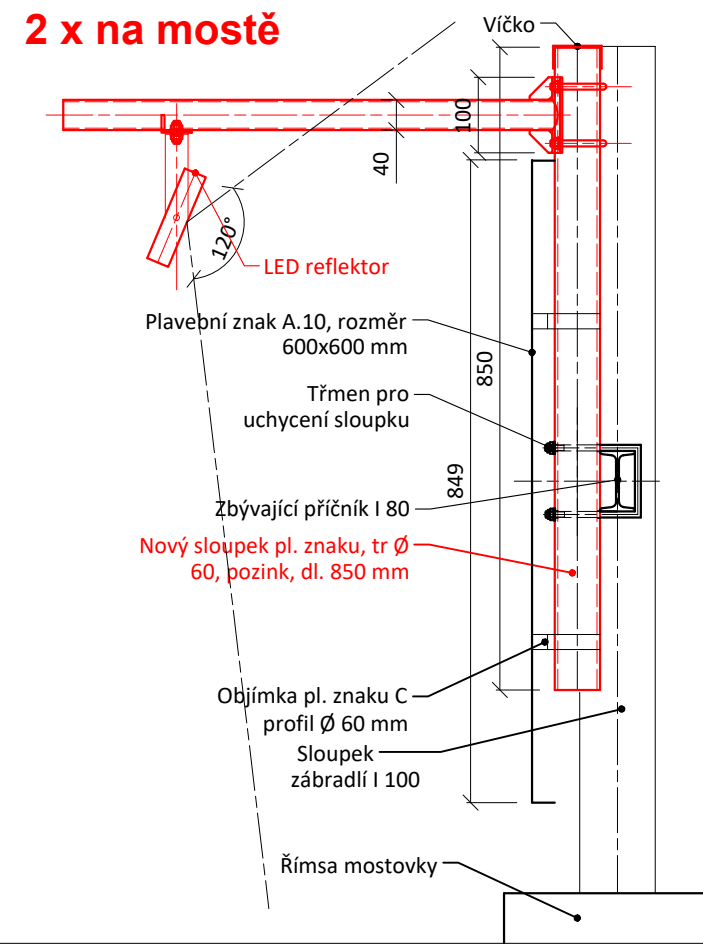


Detail uchycení baterie a soláru, M 1:10

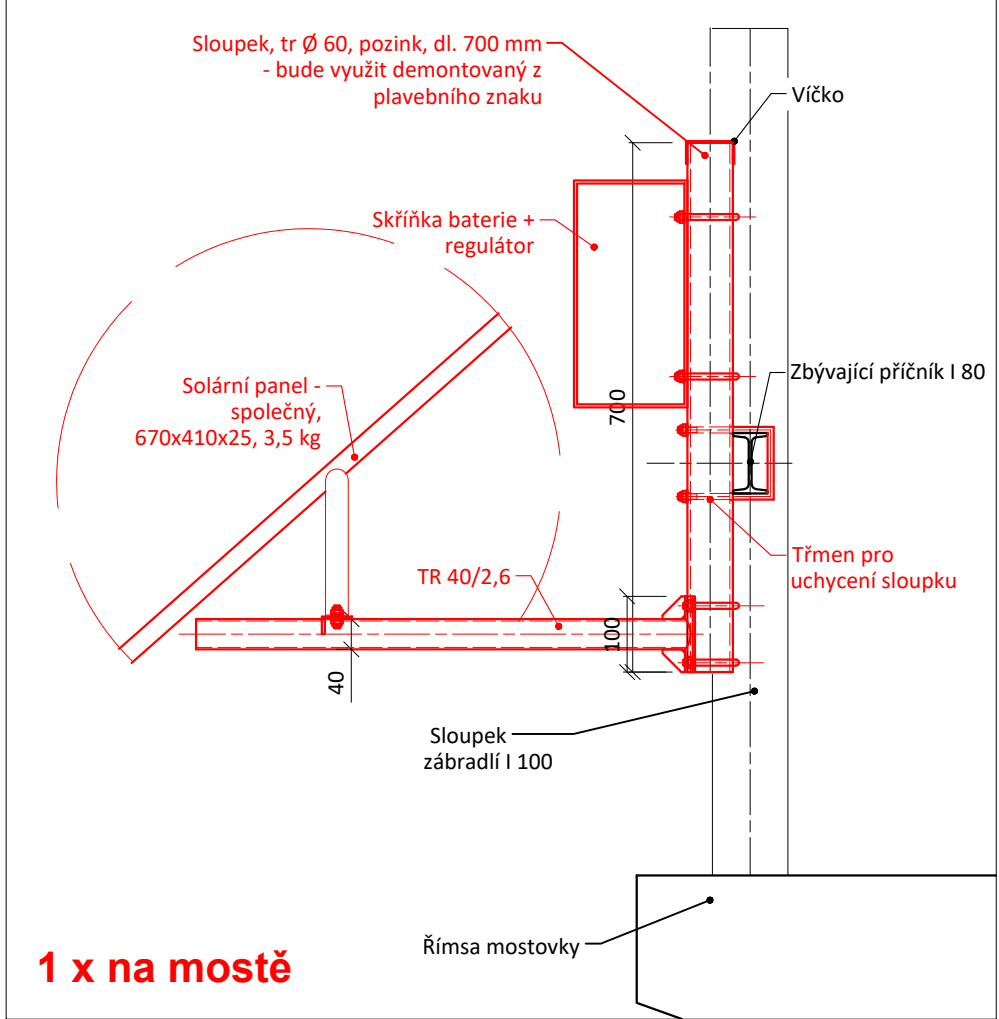

Detail uchycení sloupku, M 1:2,5

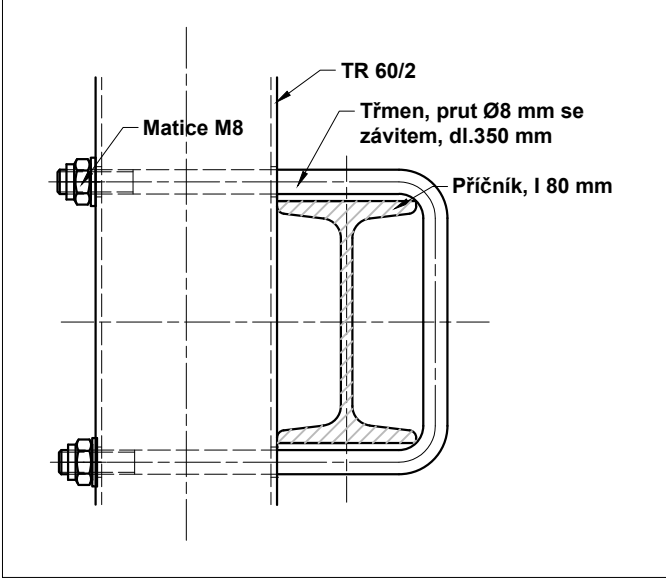


Úprava výložníku pro osvětlení zdola, M 1:10

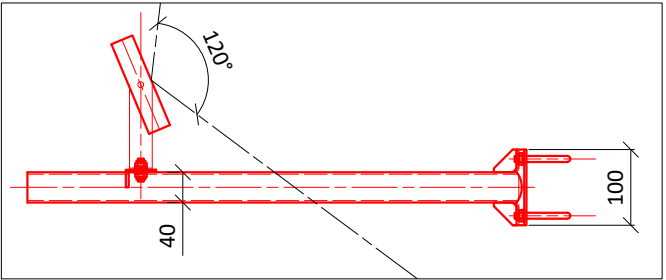


POPROUDNÍ STRANA MOSTU


Detail uchycení osvětlení, řez M 1:10

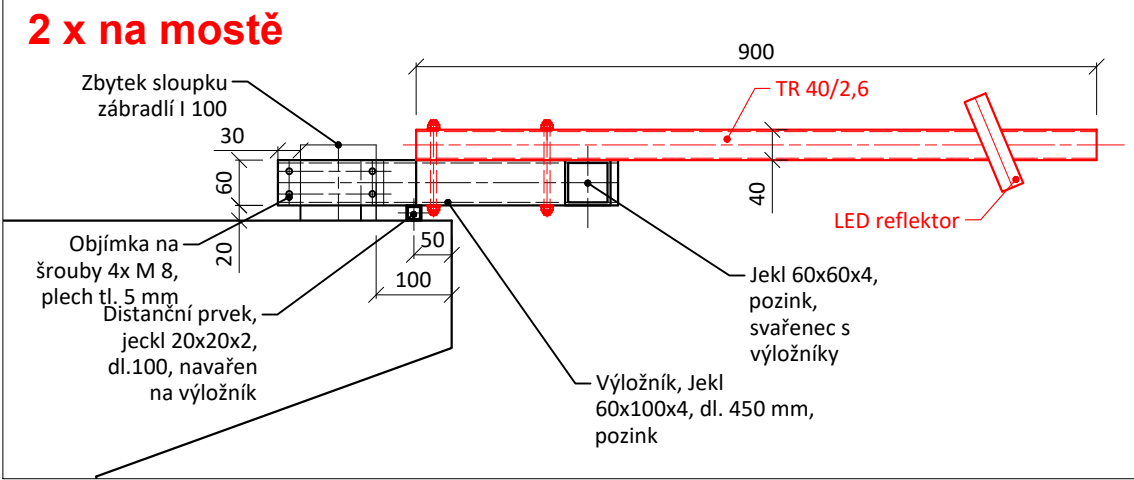

Detail uchycení osvětlení, půdorys M 1:10

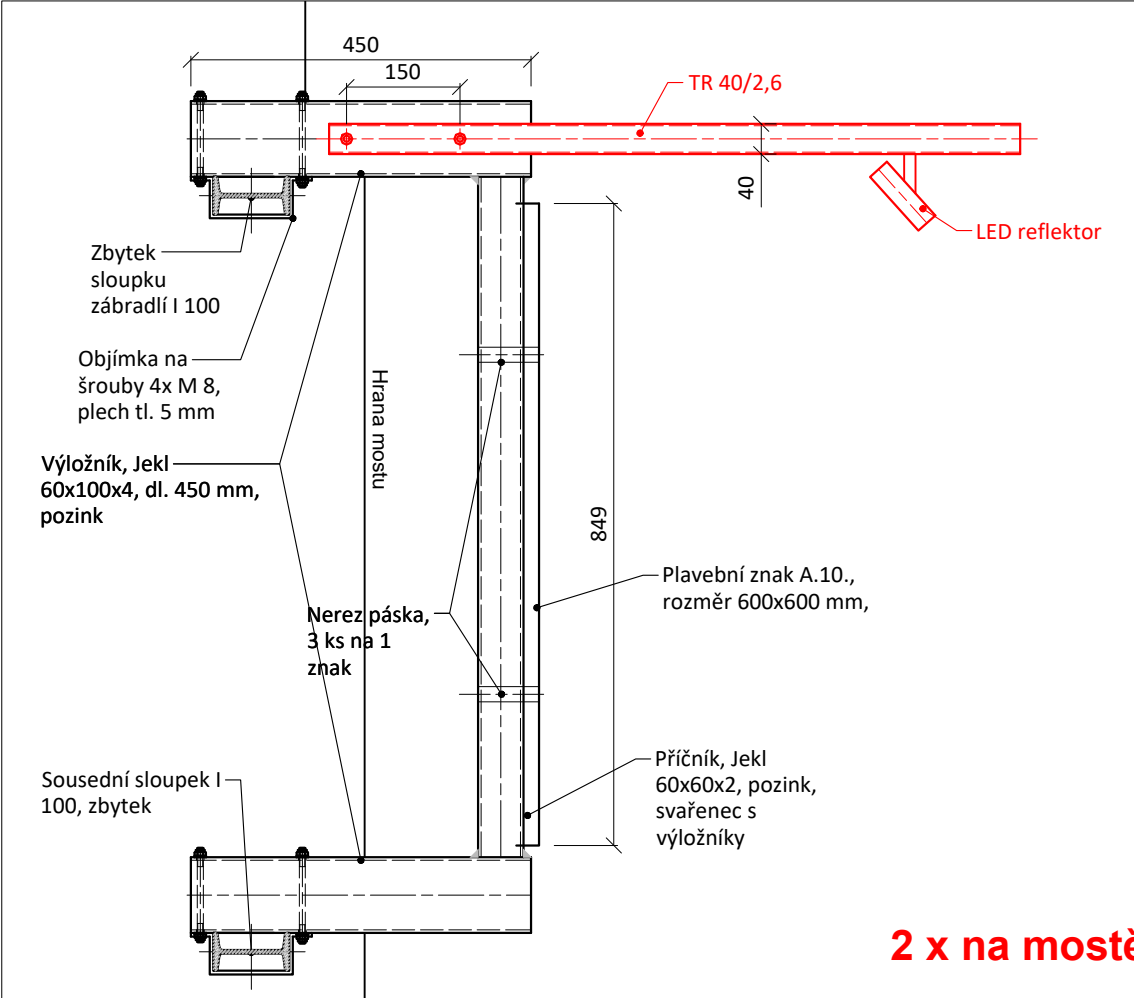

Detail uchycení osvětlení - protiproudni strana, řez M 1:2,5

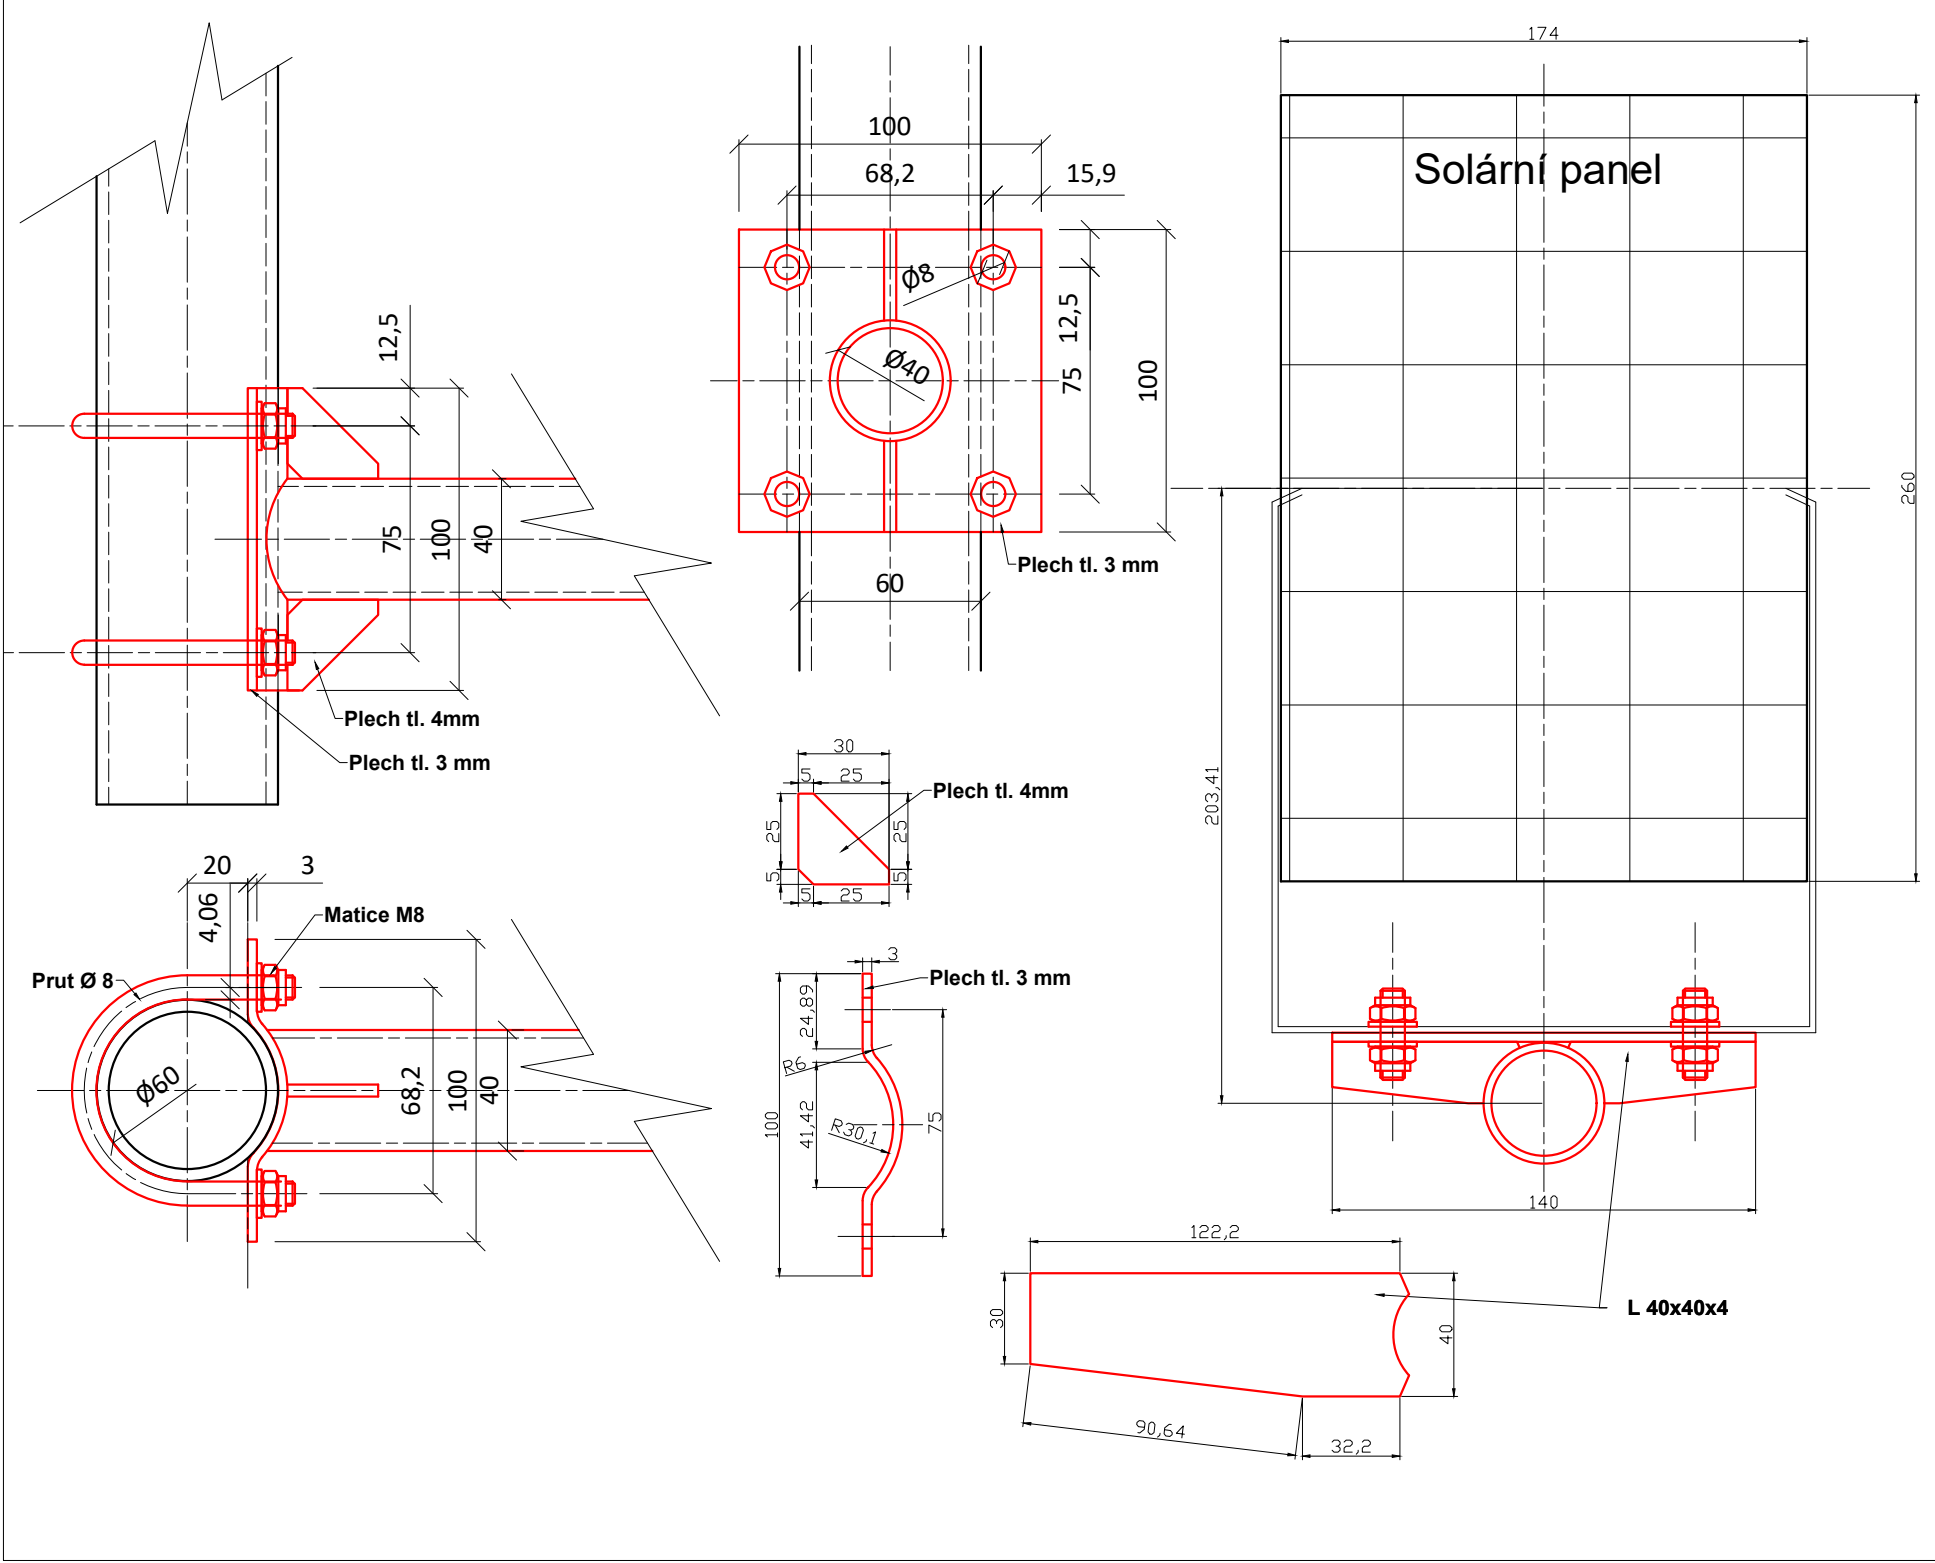


VÝKRES NENÍ DÍLENSKÁ DOKUMENTACE

SPECIFIKACE MATERIÁLU							
PRVEK	Jedn.	Rozměr	ks/znak	ks/most	hm/jedn (kg)	Množství CELKEM (jedn)	Hmotnost CELKEM (kg)
LED reflektor	ks		1,00	4	0,50	4	2,00
Solární panel	ks			1	3,50	1	3,50
Elektroskříňka+baterie+regulátor	ks			1	4,50	1,00	4,50
TR 40/2,6	mb	0,60	1,00	3	2,31	1,80	4,16
TR 40/2,6	mb	0,90	1,00	2	2,31	1,80	4,16
TR 60	mb	0,70		1	2,79	0,70	1,95
Plech tl. 3, 100x100mm	m2	0,010	1,00	5	23,55	0,05	1,18
Kulatina se závitem	mb	0,200	2,00	10	0,3100	2,00	0,62
Kulatina se závitem	mb	0,350		1	0,3100	0,35	0,11
Matice M8	ks		8,00	36	0,0050	32,00	0,16
výztuhy pl. 4 mm znak	m2	0,005	celkem znak	4	32,0000	0,02	0,64
výztuhy pl. 4 mm solár	m2	0,010	jen solár	1	32,0000	0,01	0,32
L 40 x 25 x 4, 140 mm	ks		1	4	0,2800	4	1,12
L 40 x 40 x 4, 140 mm	ks		1	1	0,3400	1	0,34
Kabeláž	mb			30			
Hmotnost konstrukční materiál							10,60
Hmotnost celkem							24,76

Výškový systém Balt p.v.

Soudržný systém S-JTSK

6			
5			
4			
3			
2			
1			
REVIZE	POPIS	DATUM	SCHVÁLIL

Sweco Hydroprojekt a.s. Ústředí Praha Táborská 31, 140 16 Praha 4; praha@sweco.cz; www.sweco.cz				SWECO 	
VYPRACOVAL	Ing. Janoušková	HIP	Ing. Klimeš	T. KONTROLA	Ing. Petr Klimeš
PROJEKTANT		ŘEDITEL DIVIZE	Ing. Matějček	DATUM	10/2019
OBJEDNATEL	<div>Plavební značení na mostech - osvětlení</div>			OKRES	
AKCE:				ČÍSLO ZAKÁZKY	11 9134 01 04
				STUPEŇ	DPS
				FORMÁT	4A4
				MĚŘÍTKO	1:200, 1:10
				ARCHIVNÍ ČÍSLO	010805/19/1
PŘÍLOHA:				ČÍSLO PŘÍLOHY	D.2.24
ř.km 40,279 - místní železobetonový most Huštěnovice					d 1

Tato dokumentace včetně všech příloh (s výjimkou dat poskytnutých objednatelům) je duševním vlastnictvím akciové společnosti Sweco Hydroprojekt a.s. Objednatel této dokumentace je oprávněn ji využít k účelům vyplývajícím z uzavřené smlouvy bez jakéhokoliv omezení. Jiné osoby (jak fyzické, tak právnické) nejsou bez předchozího výslovného souhlasu objednatelů oprávněny tuto dokumentaci ani její části jakkoli využívat, kopírovat (ani jiným způsobem rozmnožovat) nebo zpřístupnit dalším osobám. Poznámka: Podpisy zpracovatelů jsou připojeny pouze k výstisku číslo 01 nebo originálu přílohy (matrici).