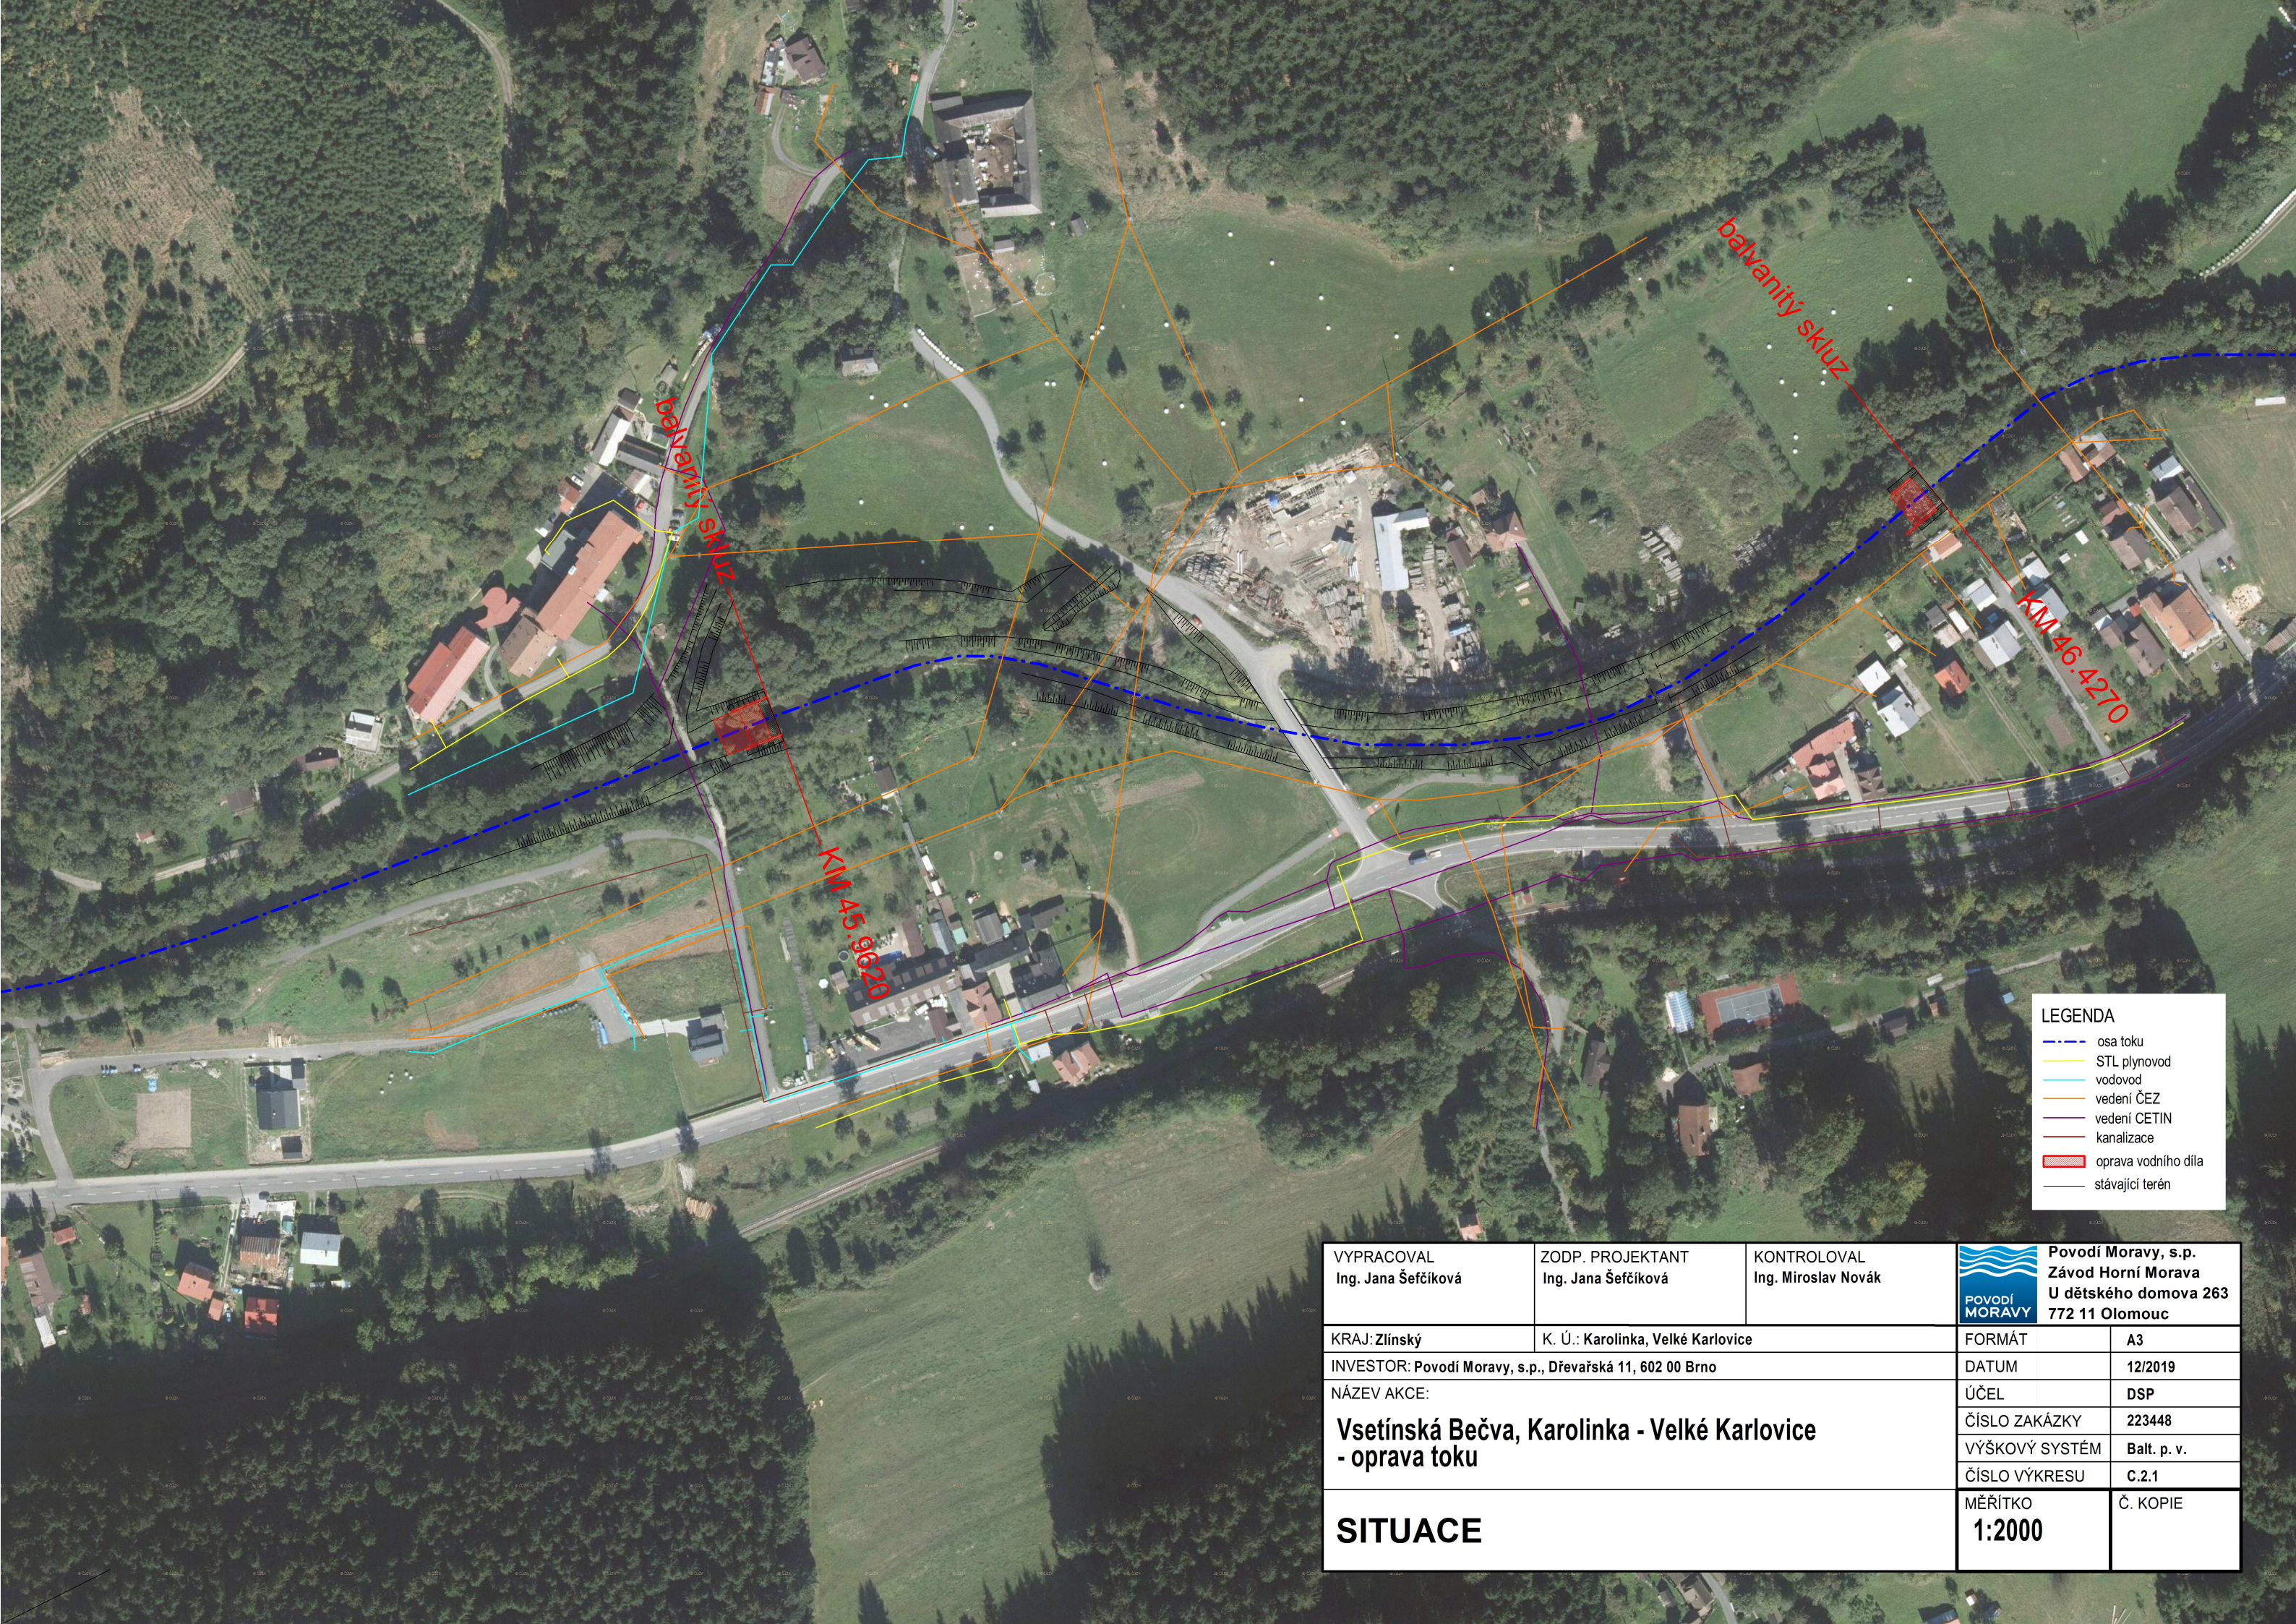

LEGENDA

- osa toku
- STL plynovod
- vodovod
- vedení ČEZ
- vedení CETIN
- kanalizace
- oprava vodního díla
- stávající terén

VYPRACOVAL **Ing. Jana Šefčíková**	ZODP. PROJEKTANT **Ing. Jana Šefčíková**	KONTROLOVAL **Ing. Miroslav Novák**	**Povodí Moravy, s.p.** **Závod Horní Morava** **U dětského domova 263** **772 11 Olomouc**
KRAJ: **Zlínský**	K. Ú.: **Karolinka, Velké Karlovice**		FORMÁT **A3**
INVESTOR: **Povodí Moravy, s.p., Dřevařská 11, 602 00 Brno**			DATUM **12/2019**
NÁZEV AKCE: **Vsetínská Bečva, Karolinka - Velké Karlovice - oprava toku**			ÚČEL **DSP** ČÍSLO ZAKÁZKY **223448** VÝŠKOVÝ SYSTÉM **Balt. p. v.** ČÍSLO VÝKRESU **C.2.1**
SITUACE			MĚŘÍTKO **1:2000** Č. KOPIE