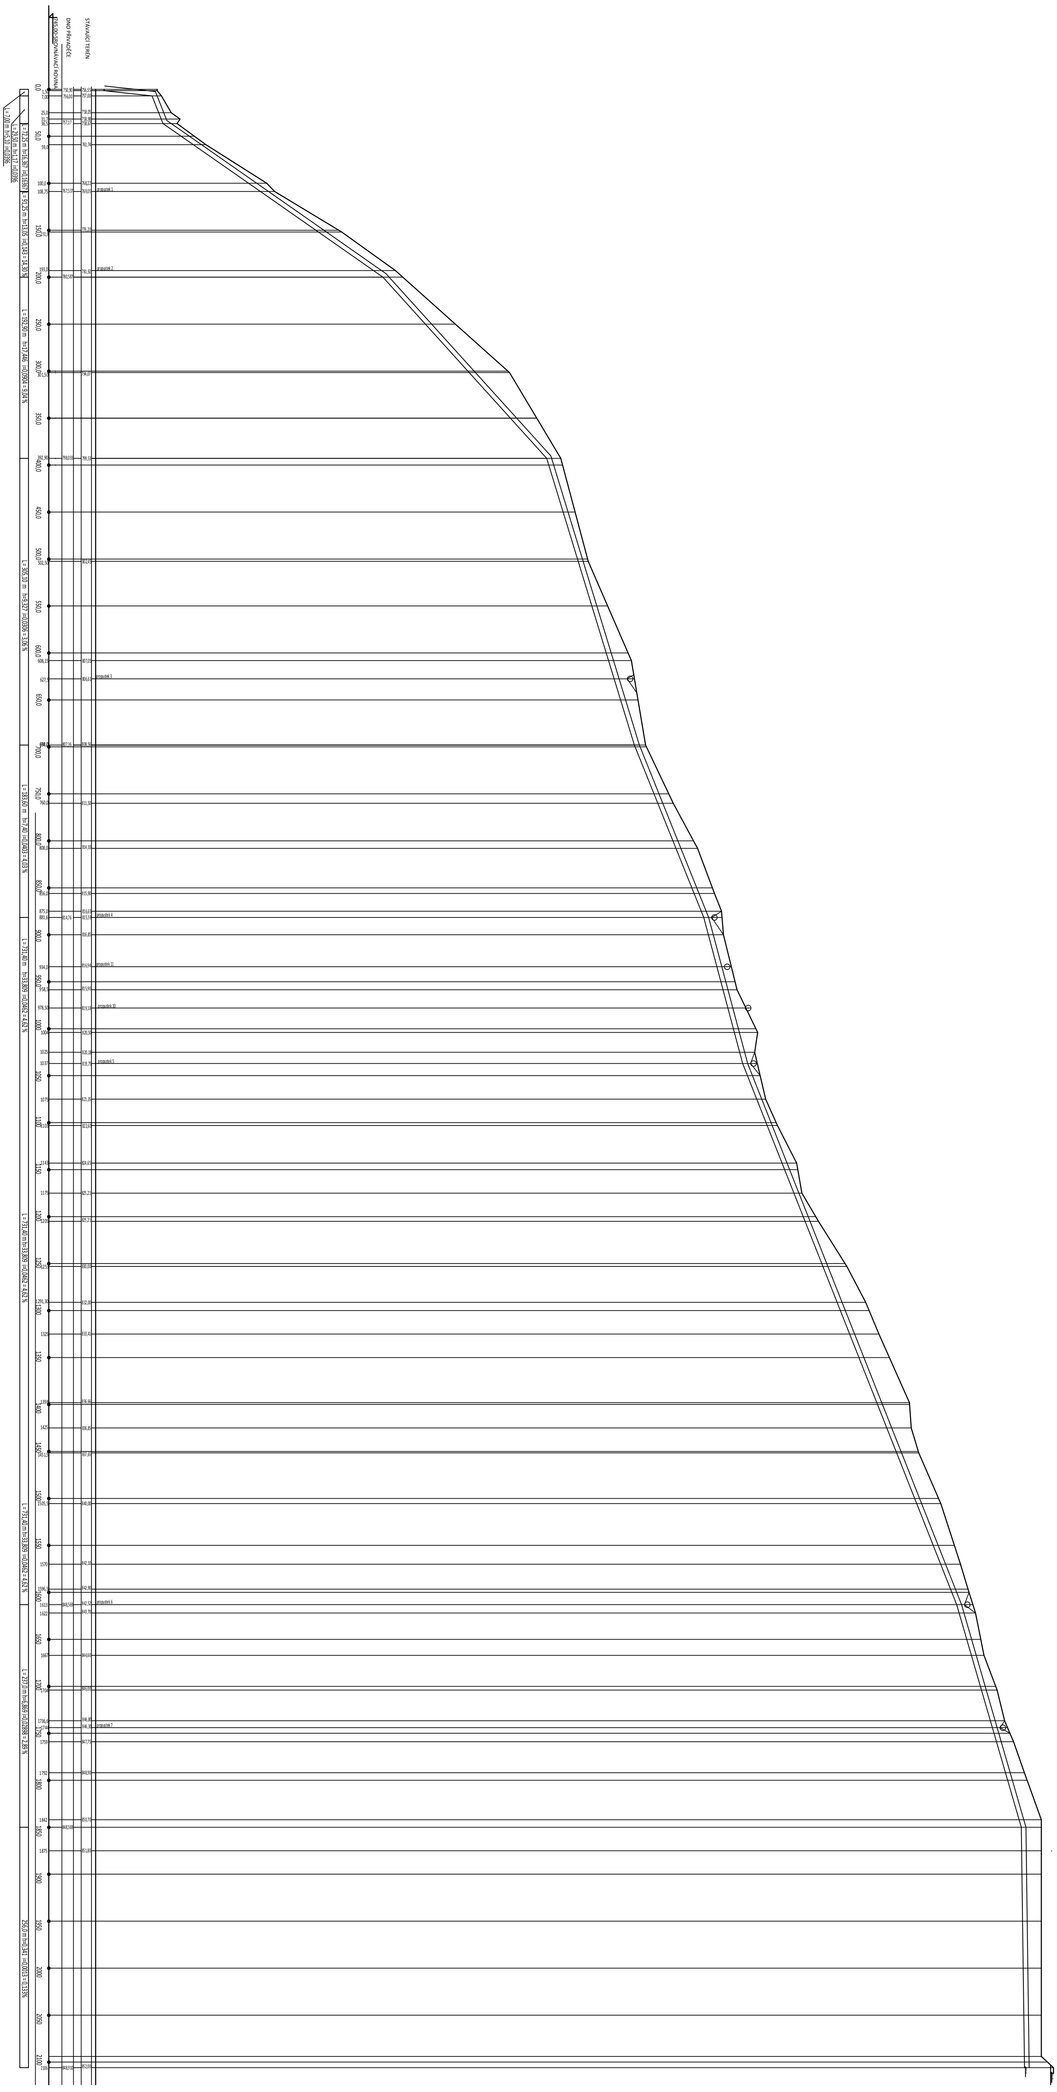
PŘÍVADNÝ PODTLAKOVÝ POTRUBÍ DN1100x14,2/1000x10,0 L=2,0 m
VSTUPNÍ OBJEKT
DN1100x14,2/1000x10,0 L=2,0 m
DN1000x10,0 L=2,0 m
DN1000x10,0 L=2,0 m
DN