


úprava hydraulického vedení 3 / 4 "

E.3. Situace rekonstrukce hydraulických systémů PK Dolní ohlaví (DO)

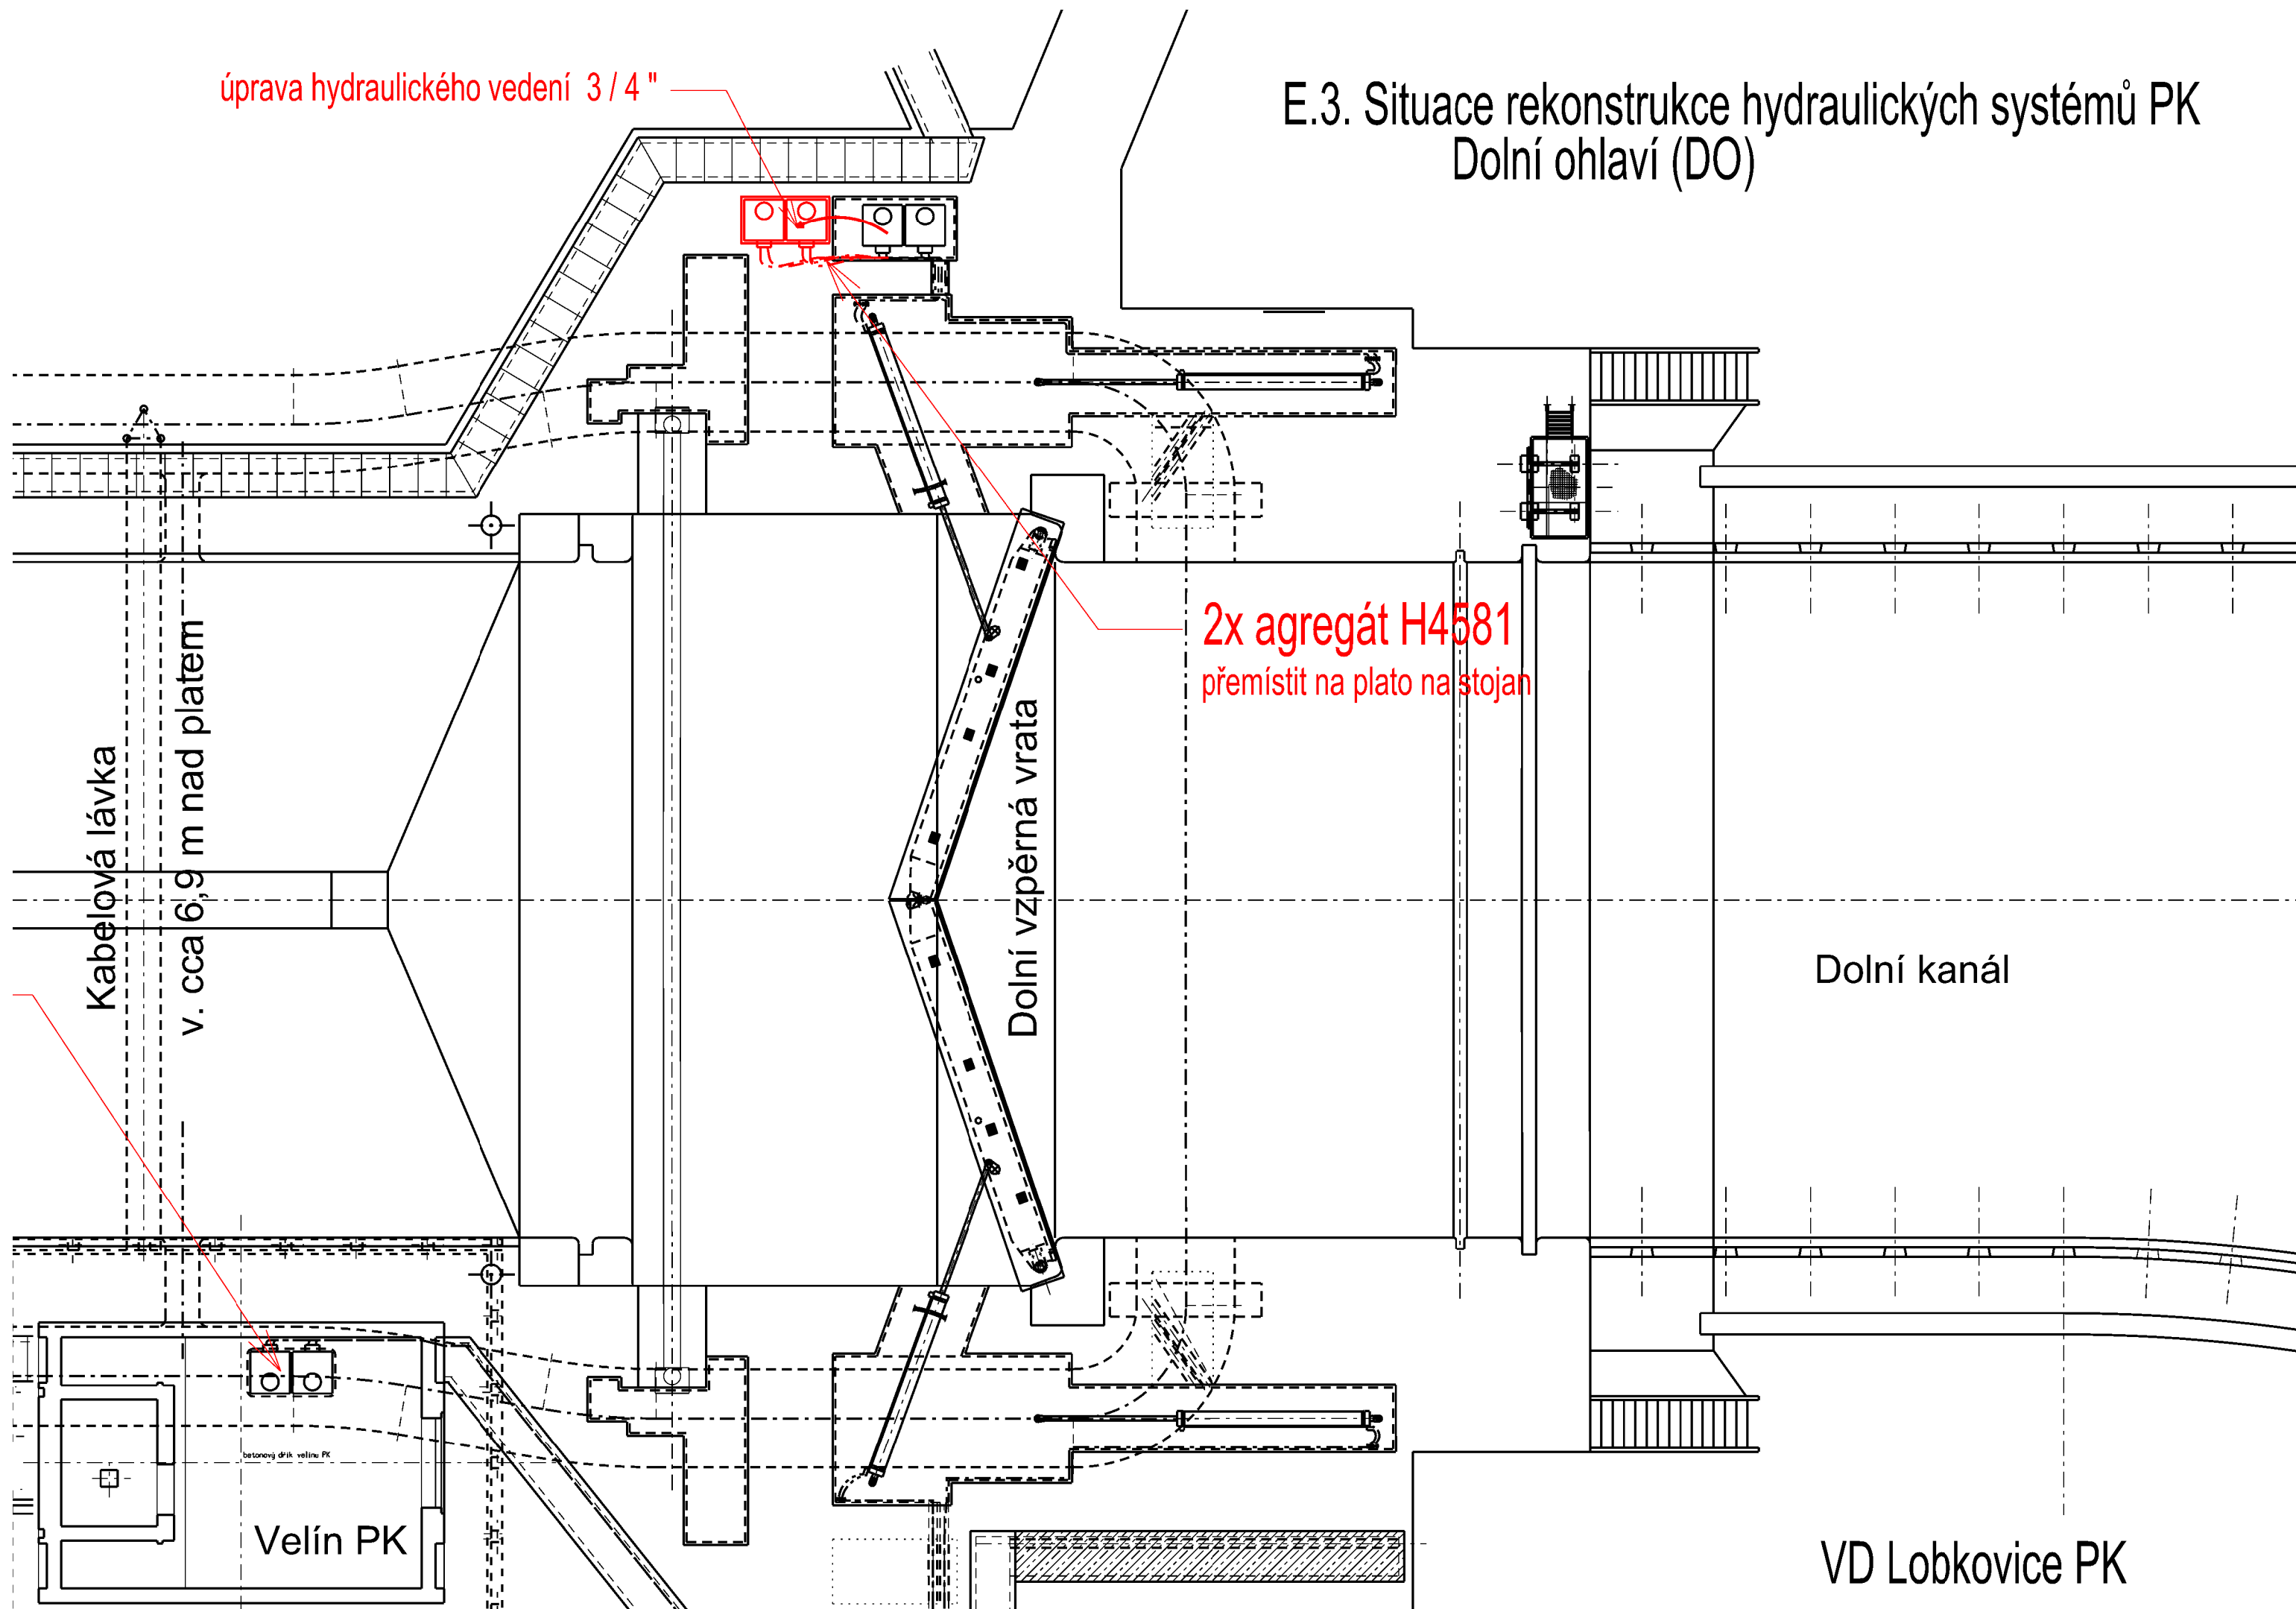

2x agregát H4581
přemístit na plato na stojan

Dolní vzpěrná vrata

Dolní kanál

VD Lobkovice PK

Velín PK

Kabelová lávka

v. cca 6,9 m nad platem

