



KATASTRÁLNÍ ÚZEMÍ  
DRUH POZEMKU  
PARCELNÍ ČÍSLO

Petřvald u Nového Jičína  
vodní plocha  
1317/1

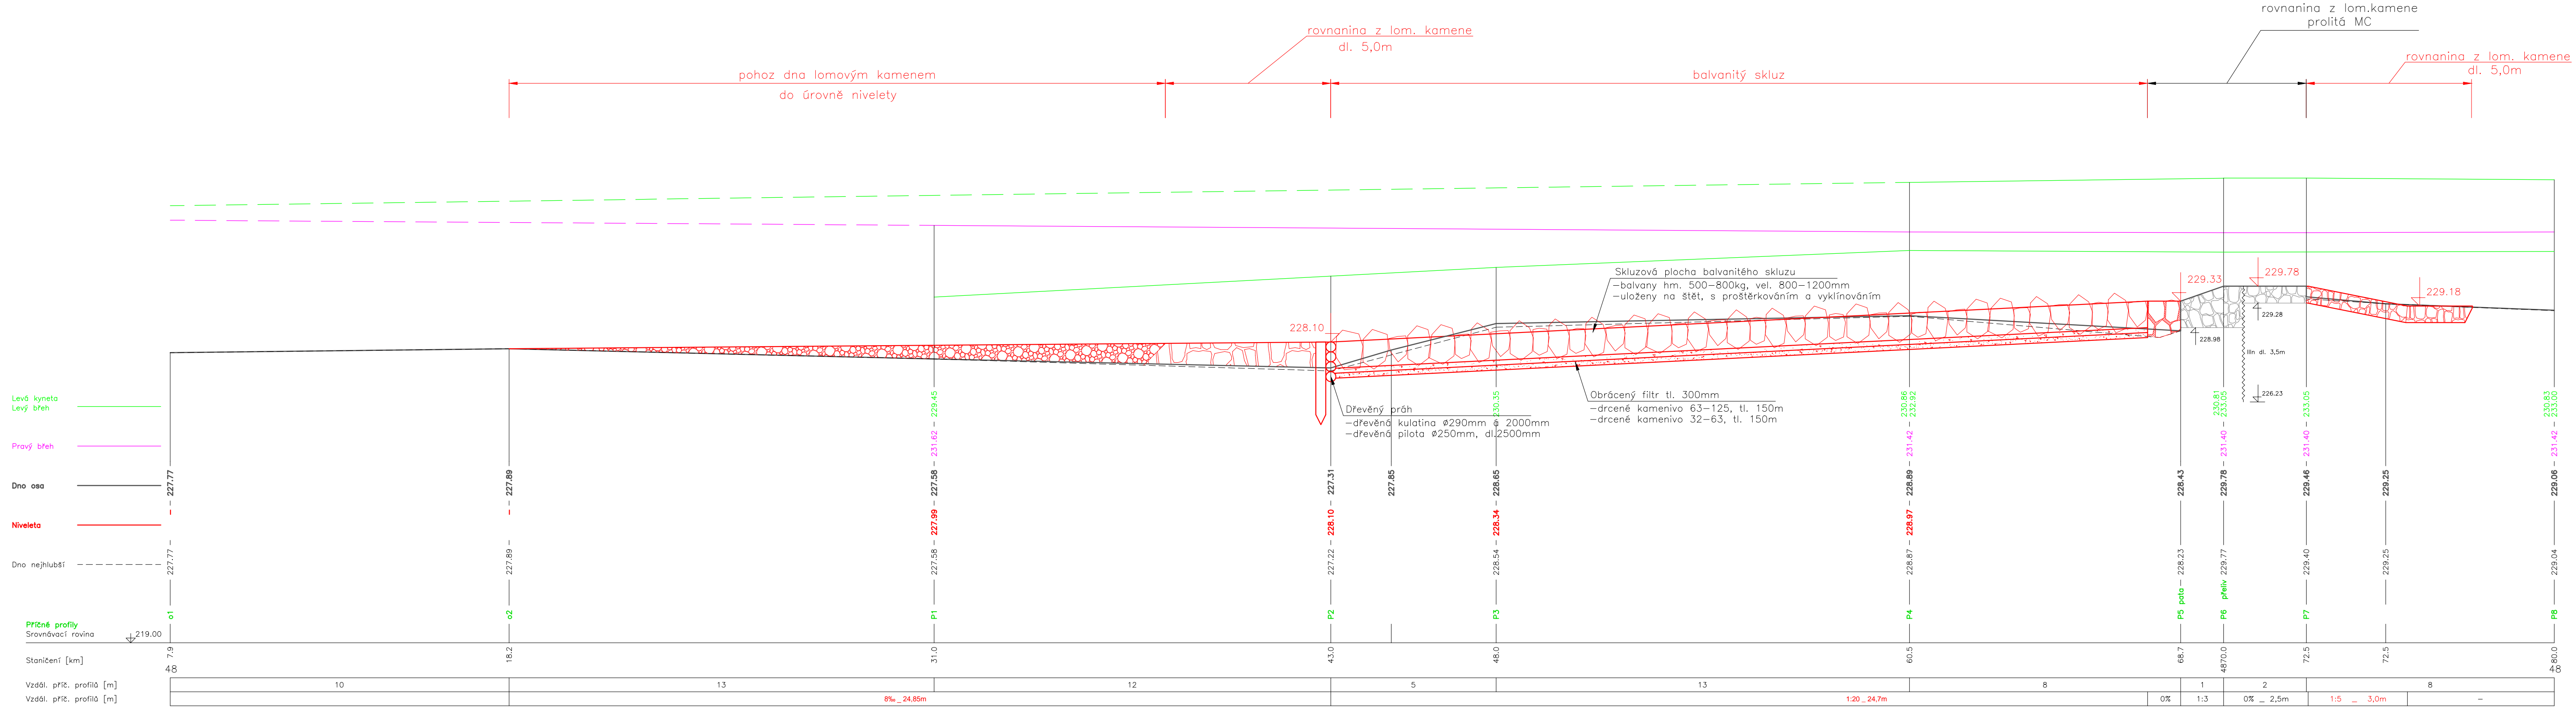

Výškový systém: Balt p.v.

 <b>Povodí Odry</b> <i>státní podnik</i>	PROJEKTANT: Ing. Jiří Skalník	SOUPRAVA
	ZODPOVĚDNÝ PROJEKTANT: Ing. Dalibor Rajnoch	
	VEDOUcí ODDĚLENÍ: Ing. Dalibor Rajnoch	
	VEDOUcí ODBORU: Ing. Jiří Skalník	
oddělení projekce Varenská 49, 701 26 Ostrava 1 tel. 596 657 111	DATUM: červen '20	POČET A4: 5 MĚŘÍTKO: 1:100/100 STUPEŇ: DOS ARCHIVNÍ ČÍSLO: 26/17 ČÍSLO PŘÍLOHY: D.1.1.b.1
Lubina – Petřvald stupaň km 4,870		
podélný řez		
INVESTOR: Povodí Odry, státní podnik		
BEC: Petřvald	STAVEBNÍ ÚRAD: Příbor	