


OZNAČENÍ ŘEZŮ – VIZ VÝKRES Č. 3.1

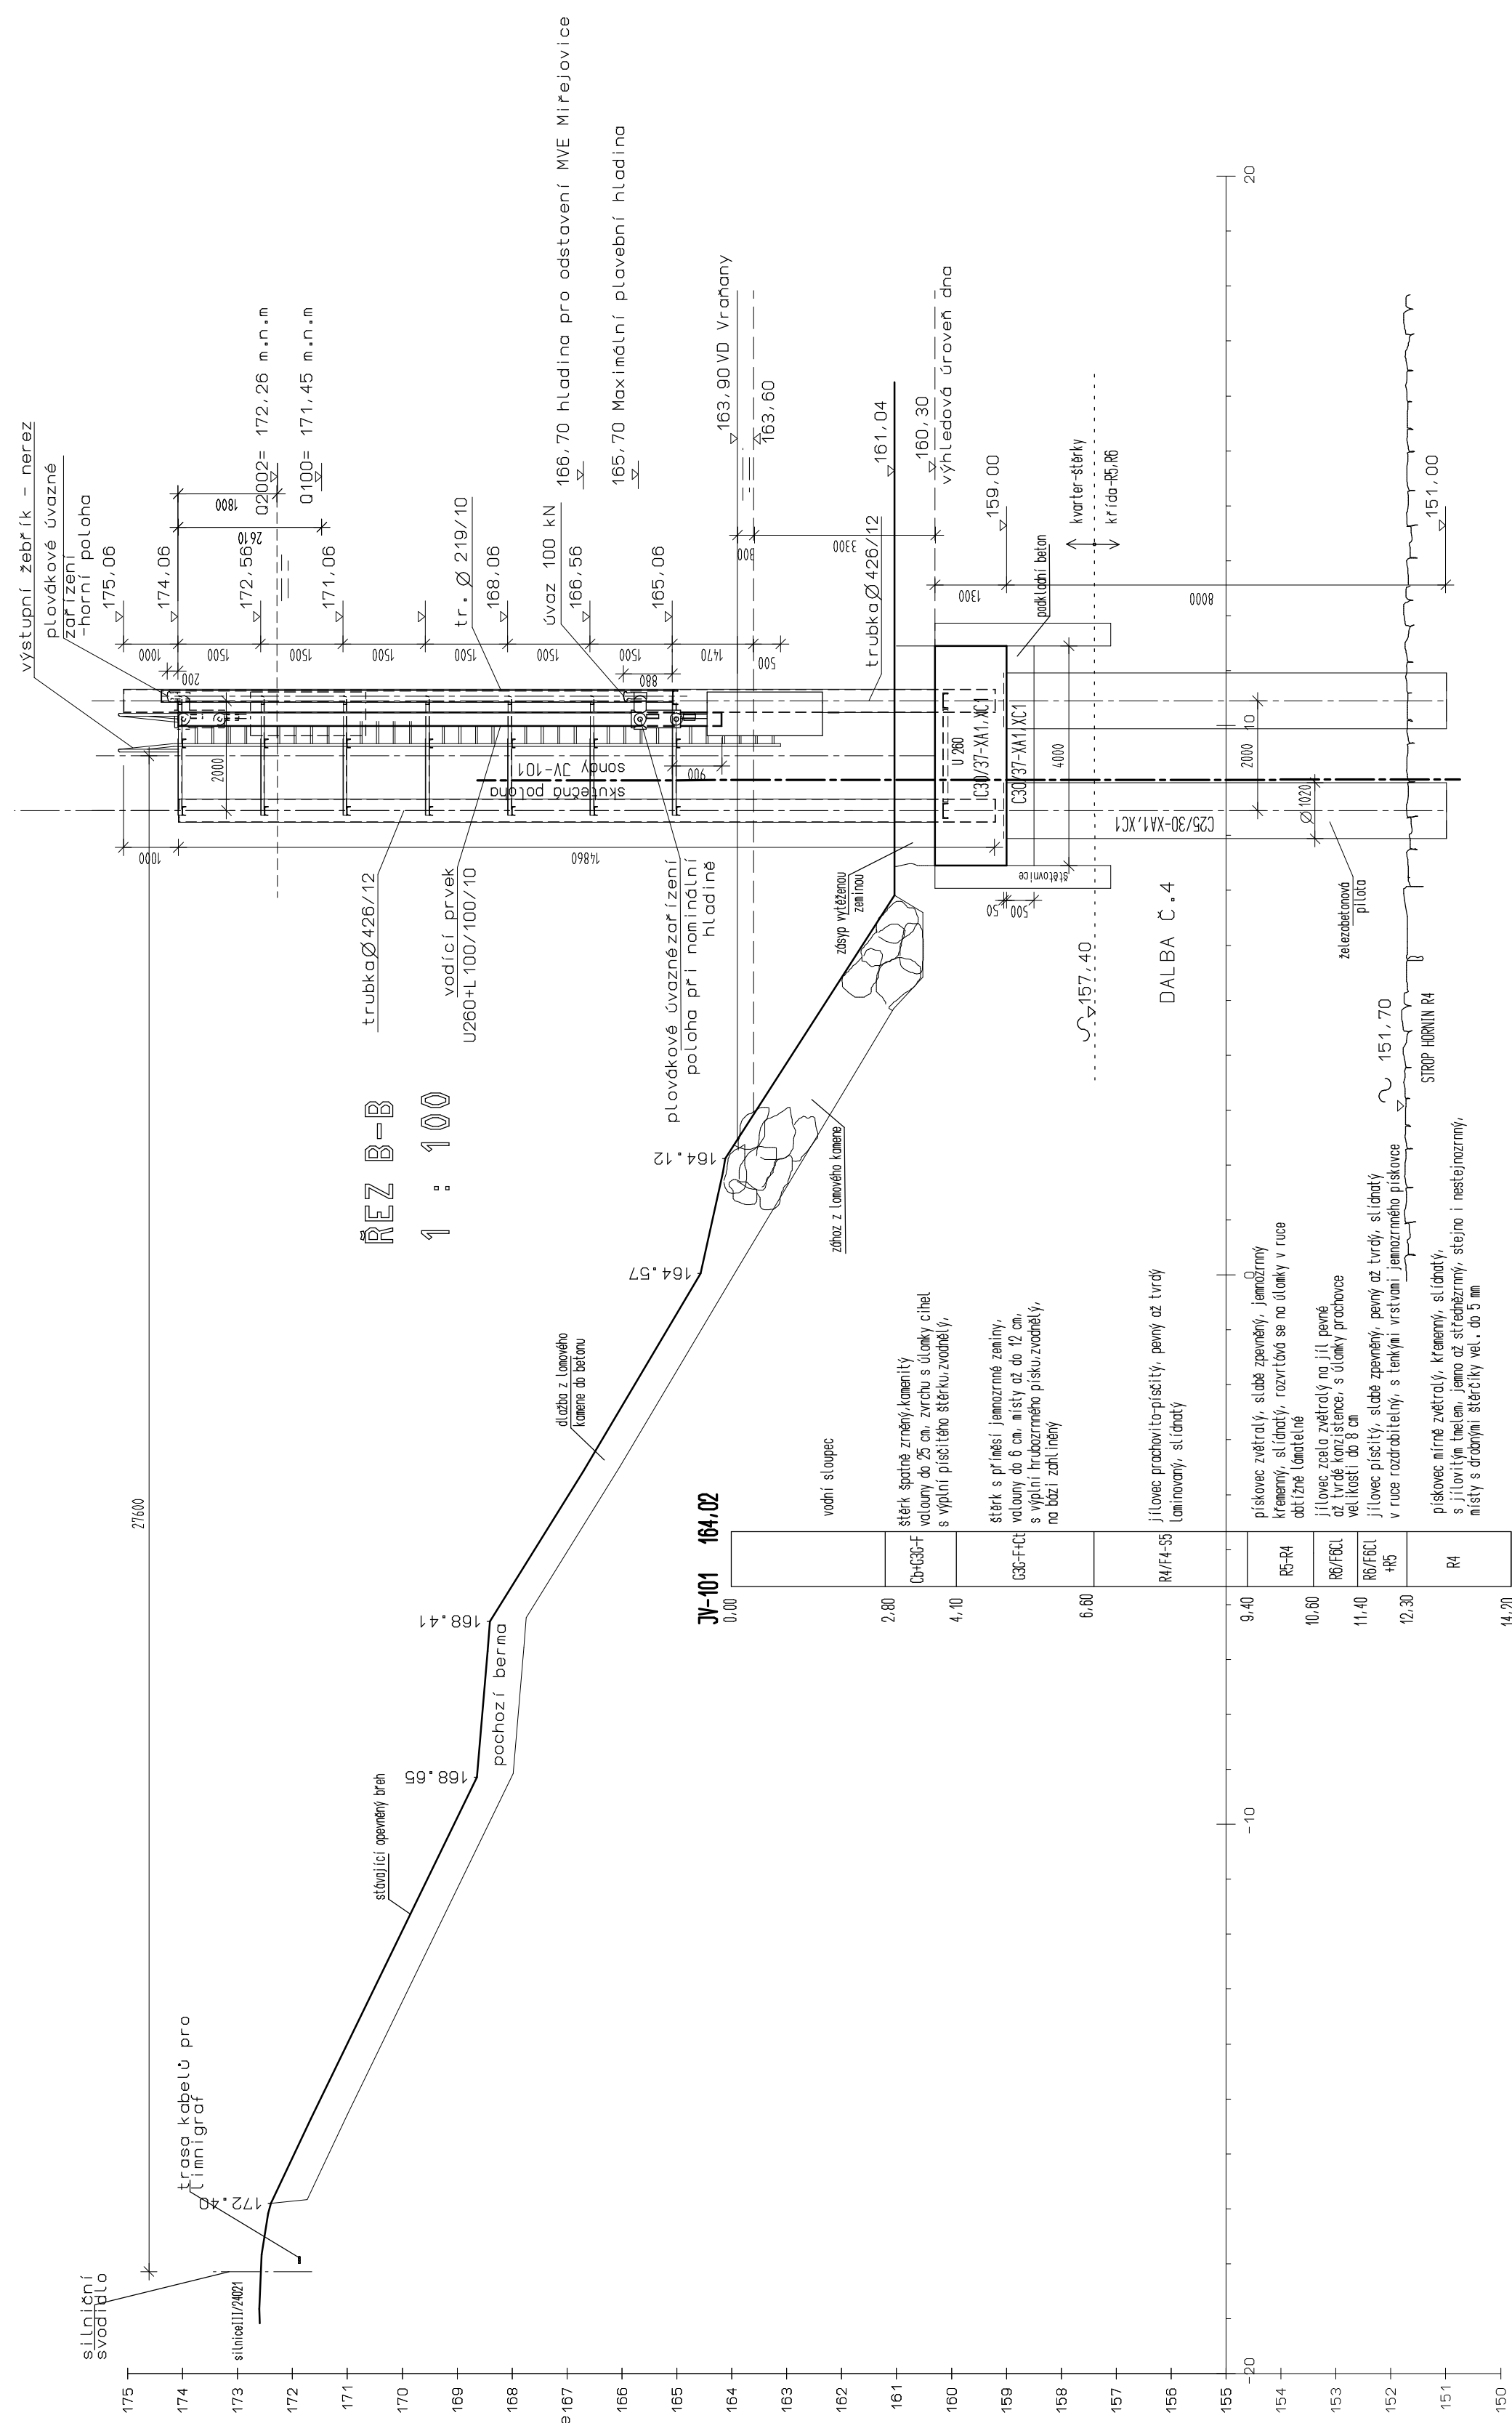

SOUPRADNÝ SYSTÉM S-JTSK
VÝSKOVÝ SYSTÉM Bpv



TRANSCONSULT S.r.o.
Nerudova 37, 500 02 Hradec Králové

Vedoucí projektu	Ing. Černý	Středisko 3
Obdobný projektant	Ing. Šnejbal	Ing. Šnejbal
Zpracovatel	Ing. Černý	Ing. Šnejbal
Kontroloval	Ing. Šnejbal	Datum 09/2020
Prezkoval	Ing. Faltus	Formát A4
Objednatel	Povodí Vltavy, s.p.	Účel DPS

OCHRANNE STÁNÍ MIREJOVICE DOKUMENTACE OBJEKTŮ A TECHNICKÝCH A TECHNOLOGICKÝCH ZAŘÍZENÍ SO 201 VYSOKOVODNÍ DALBY	Část dok. D.1
---	------------------

CHARAKTERISTICKÉ PŘÍČNÉ ŘEZY	Merítko 1 100	Č.výkresu 3.2
------------------------------	------------------	------------------