


PŮDORYS STŘECHY – NÁVRH

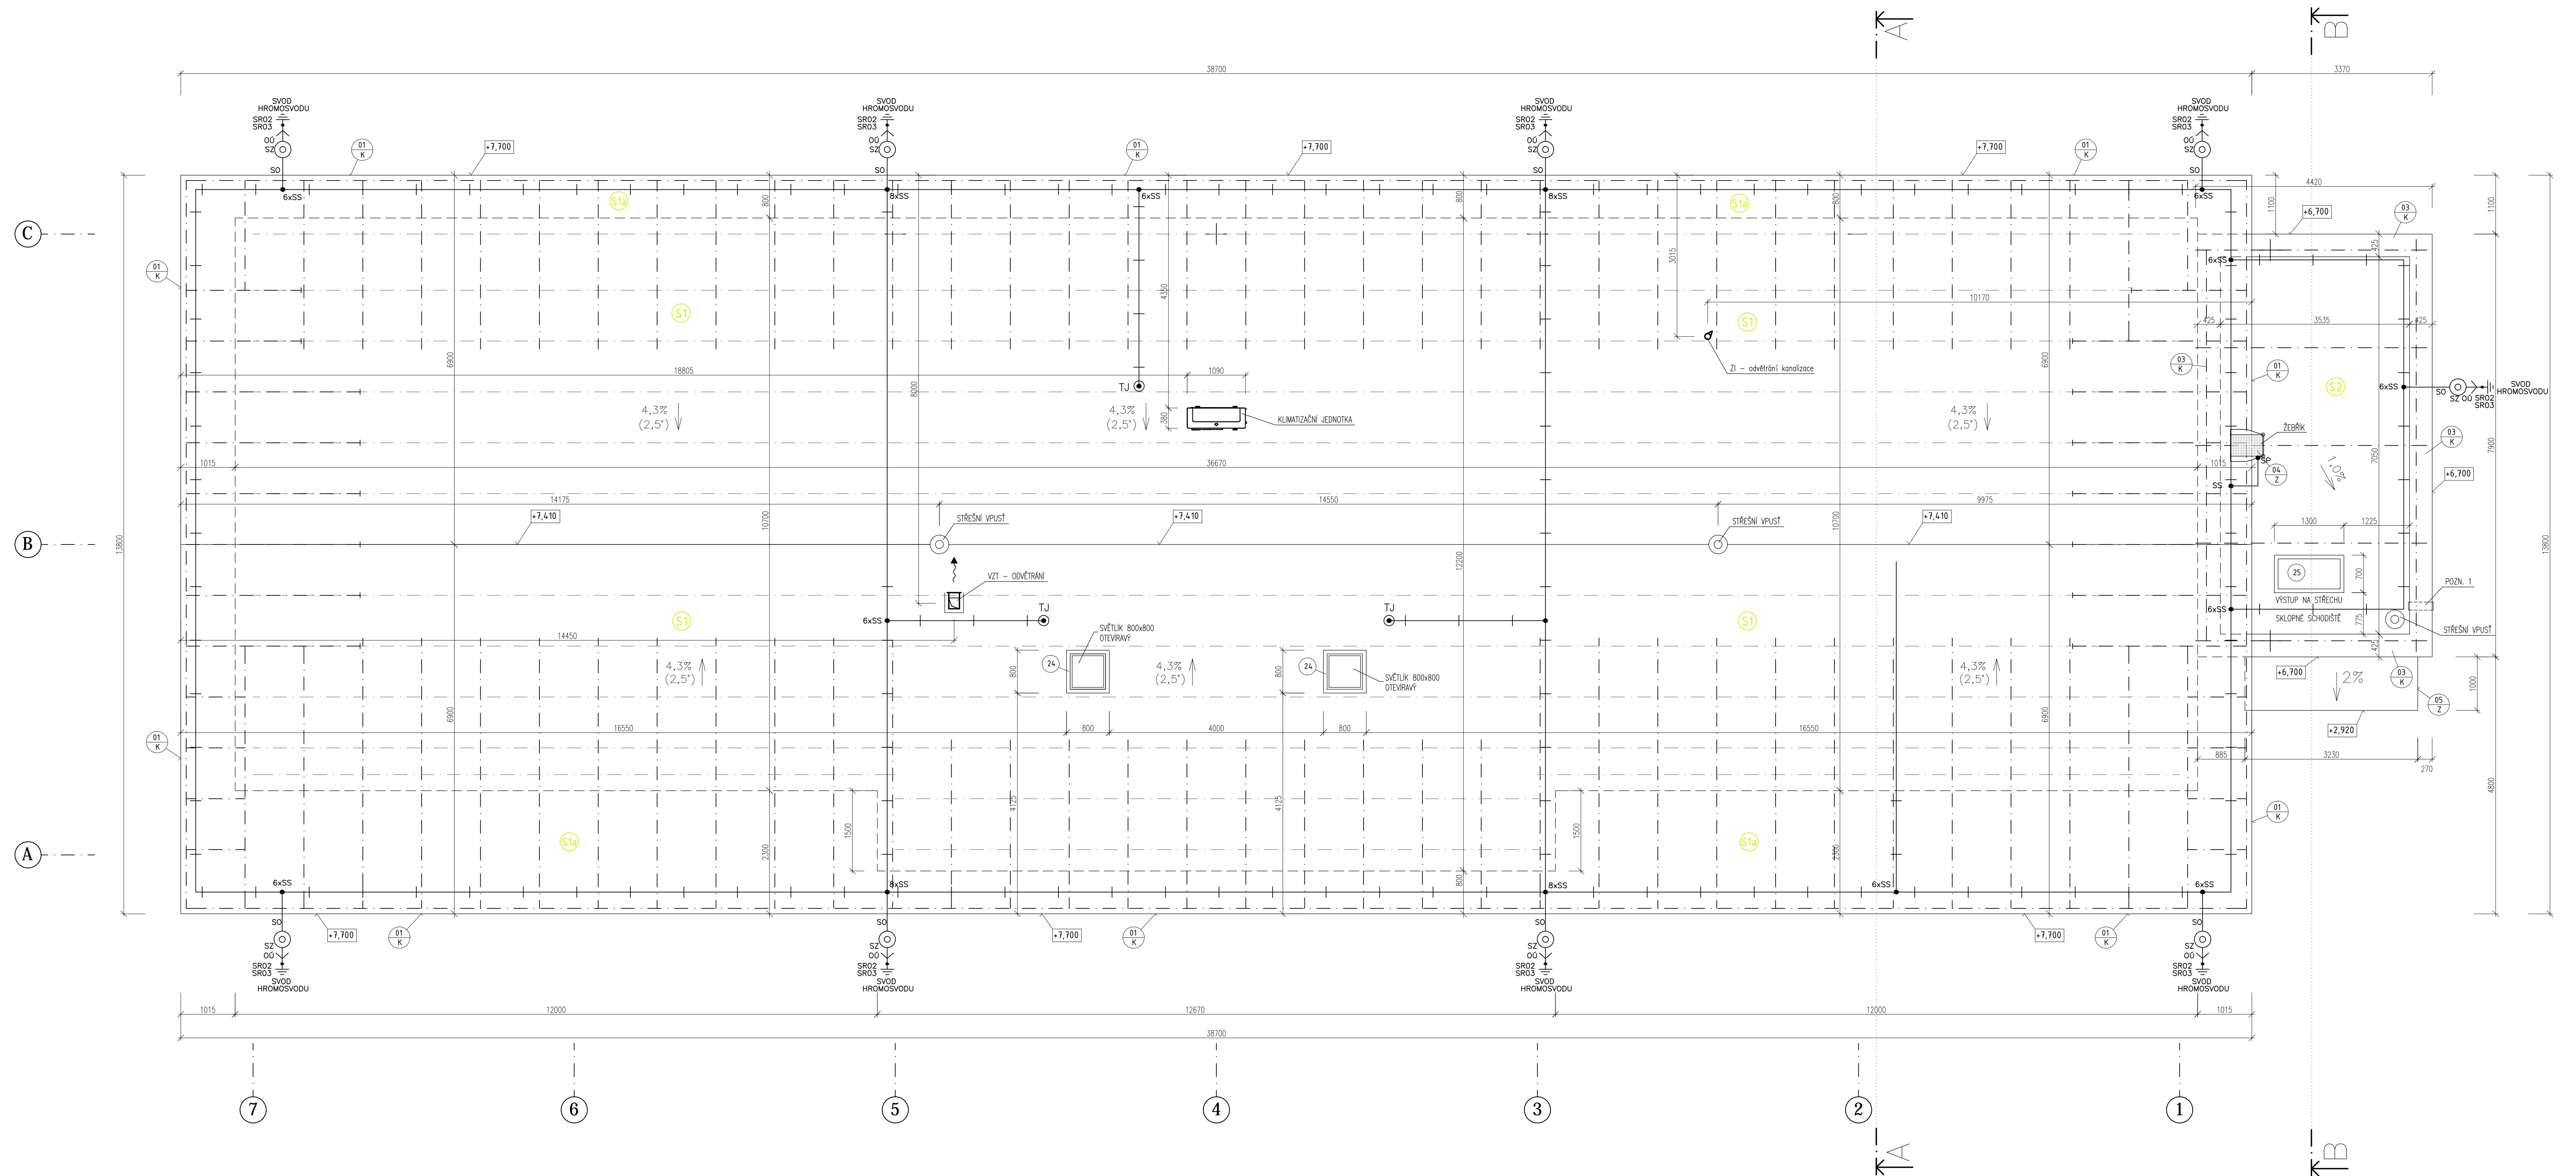


POZNÁMKY

- POZN. 1 - BEZPEČNOSTNÍ PŘEPAD V PŘÍPADĚ PORUCHY STŘEŠNÍ VPUSTI, OSAZEN cca 30mm NAD ÚROVEŇ HYDROIZOLACE, ZHOTOVEN Z PVC TRUBKY DN 150 A VYSPÁDOVÁN SMĚREM VEN Z OBJEKTU.


- KOTVENÍ LEPENÝCH DŘEVĚNÝCH TRÁMŮ K OCELOVÉ KONSTRUKCI BUDE SOUČÁSTÍ DÍLENSKÉ DOKUMENTACE, KTEROU SI ZHOTOVÍ DODAVATEL STAVBY.

LEGENDA HROMOSVODU:

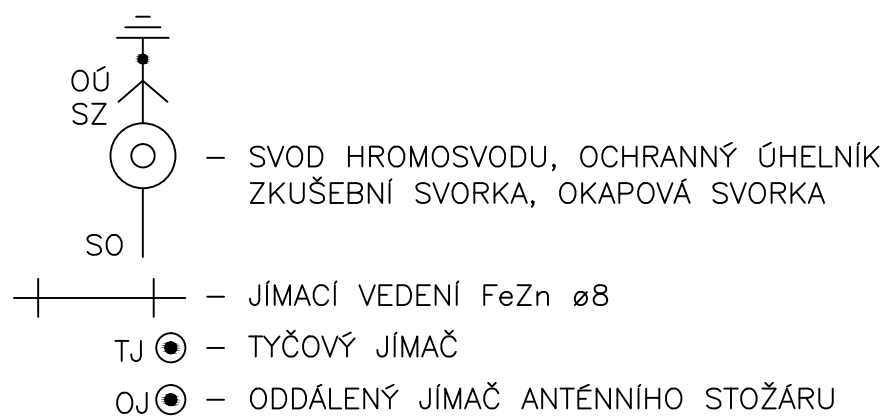

POZNÁMKA:

- LPS tř. III
- HROMOSVOD BUDE PROVEDEN DLE ČSN 62305

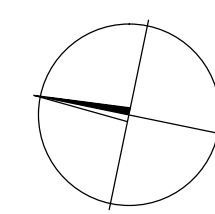
$$\pm 0,000 = 375,80 \text{ B.p.V.}$$


ZOD.PROJEKTANT	KONTROLOVAL	VYPRACOVAL	DudaProjekt, s.r.o. Vrbenské 197/23, 370 01 České Budějovice Č. 018 671 525 IČ: 254696525 Telefon: 777 854 744, e-mail: filip.duda@centrum.cz	
Ing. FILIP DUDA		Ing. FILIP DUDA		
INVESTOR	POKOJÍVÝSTAV, státní podnik, HOŘKOVKA 8, 150 24 PRAHA 5		STUPEŇ PD	DPS
MÍSTO STAVBY	M.Š. TŘITIM NA PARC. Č. st. 246, 3408/14		ČÍSLO ZAKÁZKY	34/2019
STAV.ÚRAD	TÝM NAD VLASTIVOU		DATUM	PROSINEC 2019
NÁZEV STAVBY:	VD HNĚVKOVICE ROZŠŘENÍ PROVOZŮNÍ BUDOVY, NA PARC. Č. st. 246, 3408/14		FORMÁT	10 A4
OBŠAH VÝKRESU:			MĚŘÍTKO:	Č.VÝKRESU:
PŮDORYS STŘECHY – NÁVRH			1:50	D.1.1.4