


PŮDORYS 1.NP – VÝKRES BOURÁNÍ

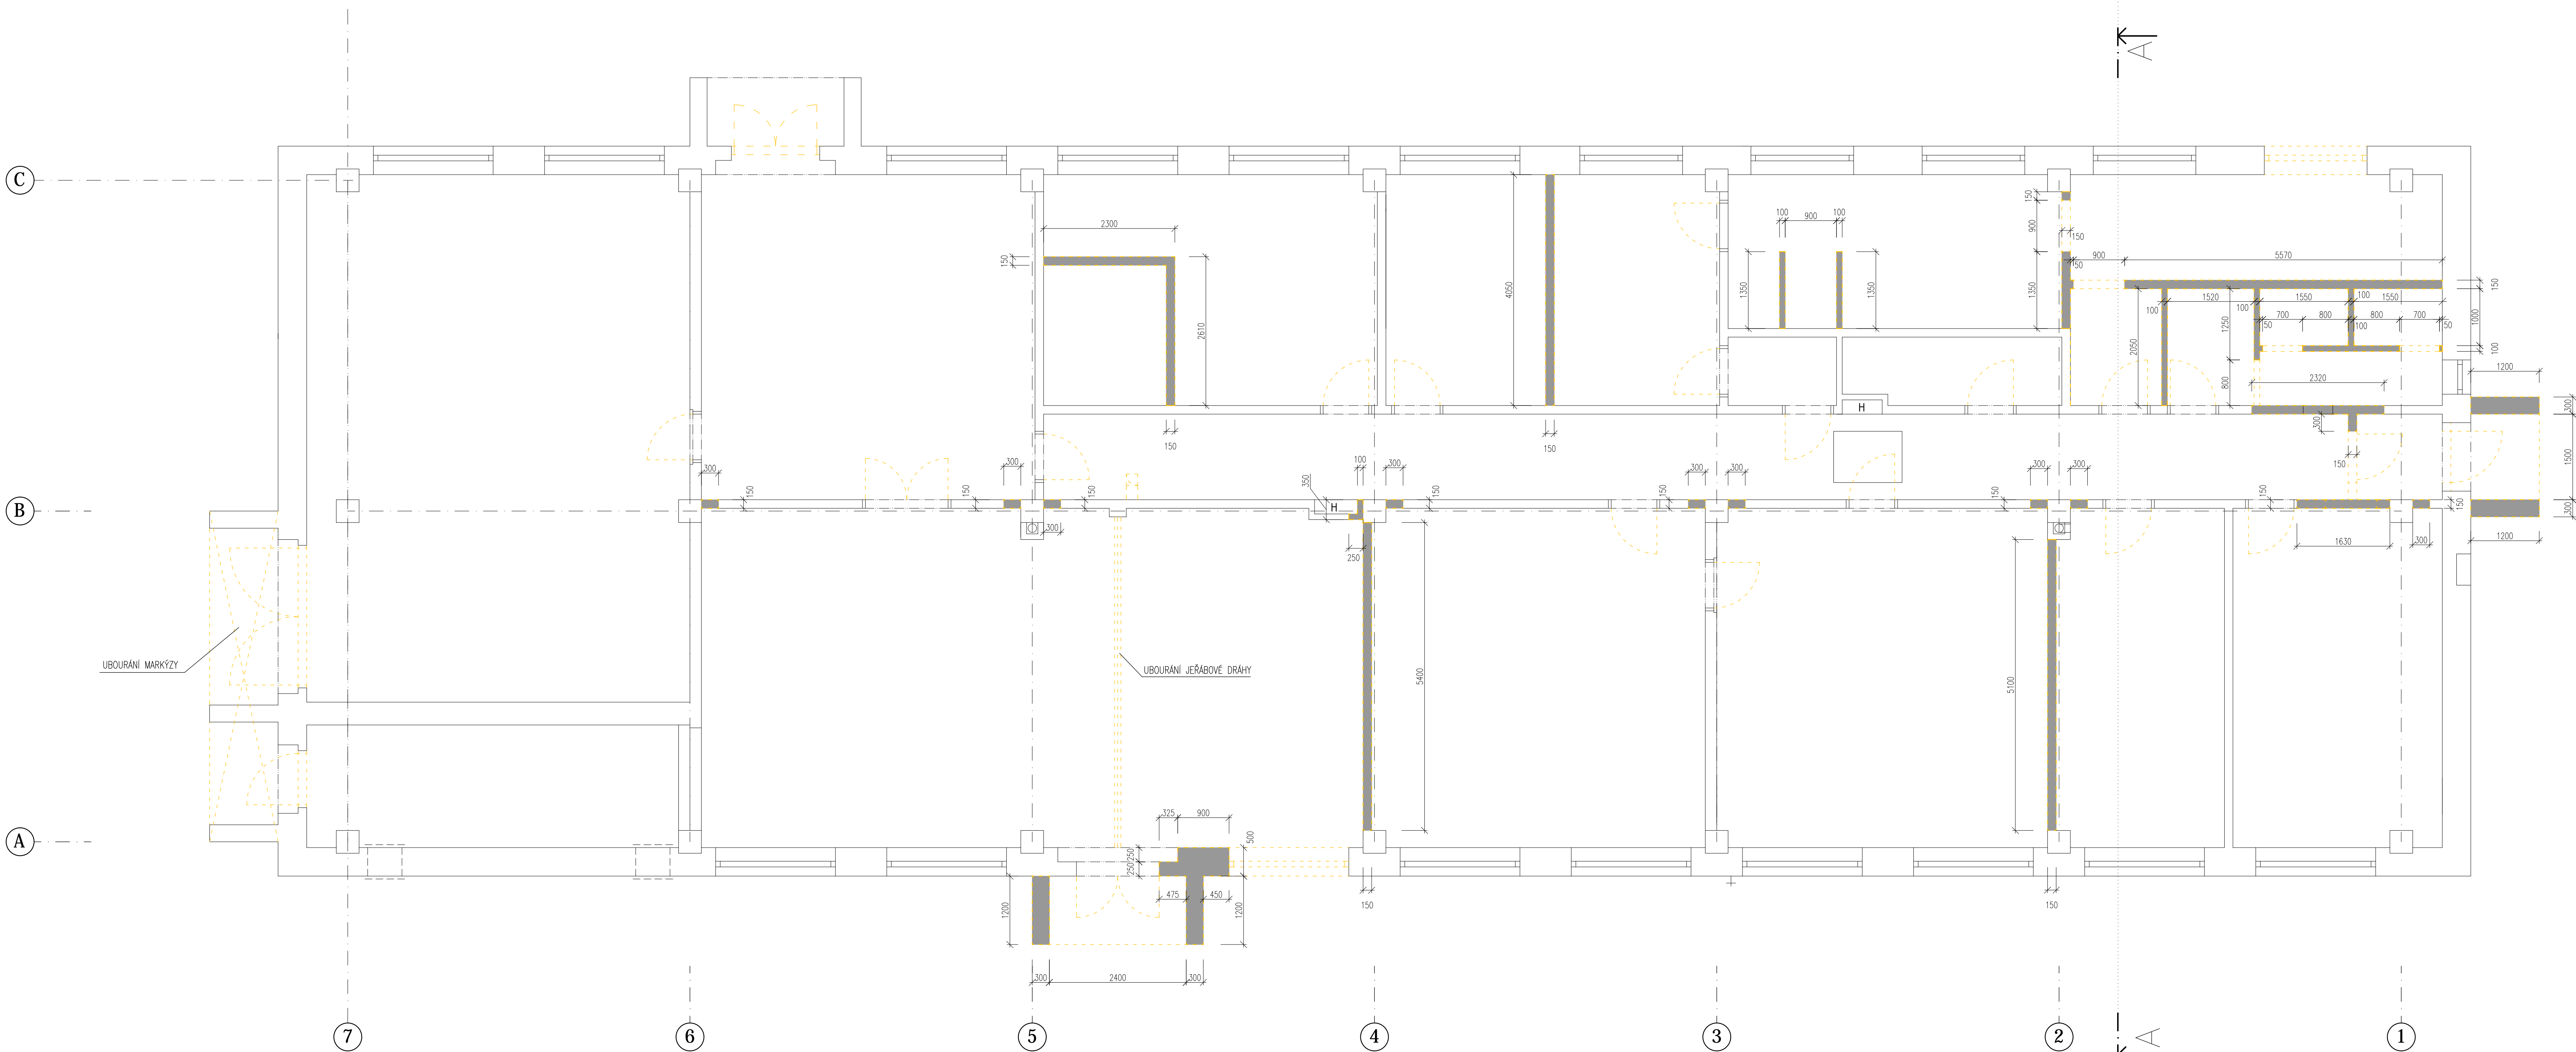


LEGENDA MATERIÁLU

- STAVAJÍCÍ ZDIVO
- BOURANÉ KONSTRUKCE
- ODSTRAŇOVANÉ OSTATNÍ KONSTRUKCE A ZAŘÍZOVACÍ PŘEDMĚTY

POZNÁMKY

– PROVÁDĚČÍ PROJEKTOVÁ DOKUMENTACE
– PŘI PROVÁDĚNÍ BOURACÍCH PRACÍ JE VŽDY NUTNÉ PROVĚRIT ZDA BOURANÁ KONSTRUKCE NESLOUŽÍ JAKO NOSNÁ KONSTRUKCE (ZJMÉNA U BOURANÝCH PŘÍČEK JE NUTNÉ PROVĚRIT POMOCÍ SOND, ZDA NA NICH NEJSOU UKLÁDÁNY STŘOPNÍ KONSTRUKCE), PŘÍPADNĚ U NOSNÝCH KONSTRUKCÍ DOSTATEČNĚ PODEPŘÍT NOSNÉ KONSTRUKCE NAD KONSTRUKCÍ BOURANOU.

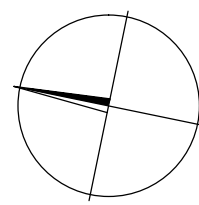

±0,000 = 375,80 B.p.V.



ZOD.PROJEKTANT	KONTROLOVAL	VYPRACOVAL	DudaProjekt, s.r.o. Vyběnské 197/23, 370 01 České Budějovice IČ: 019 67 525 DIČ: CZ01967525 Telefon: 777 854 144, e-mail: filip.duda@centrum.cz	
Ing. FILIP DUDA		Ing. FILIP DUDA		
INVESTOR	POVODÍ VLTAVY, státní podnik, HOLEŠKOVA 8, 150 24 PRAHA 5		STUPEN PD	DPS
MÍSTO STAVBY	K.Ú. TRHIM NA PARC. Č. st. 246, 3408/14		ČÍSLO ZAKÁZKY	34/2019
STAV.ÚŘAD	TÝN NAD VLTAVOU		DATUM	PROSINEC 2019
NÁZEV STAVBY:	VD HNĚVKOVICE ROZŠÍŘENÍ PROVOZNÍ BUDOVY, NA PARC. Č. st. 246, 3408/14		FORMÁT	10 A4
OBSAH VÝKRESU:				
PŮDORYS 1.NP – VÝKRES BOURÁNÍ		1:50	Č.VÝKRESU: D.1.1.5	