



 

LEGENDA

- 1 PRACOVNÍ BUNKA
- 2 SKLAD MATERIÁLU
- 3 TOI TOI
- 4 SKLAD LEŠENÍ
- 5 UMÍSTĚNÍ KOMPRESORŮ A TECHNOLOGIE
- 6 TRANSPORTNÍ CESTA
- 7 VÝTAH
- 8 MONTÁŽNÍ SCHODIŠTĚ
- 9 ALTERNATIVNĚ LZE VYUŽÍT PLOVOUCÍ PONTON
- 10 KONTEJNER NA ODPADY

STAVBY	POV	1:500	11
STAVBY	POV	1:500	11

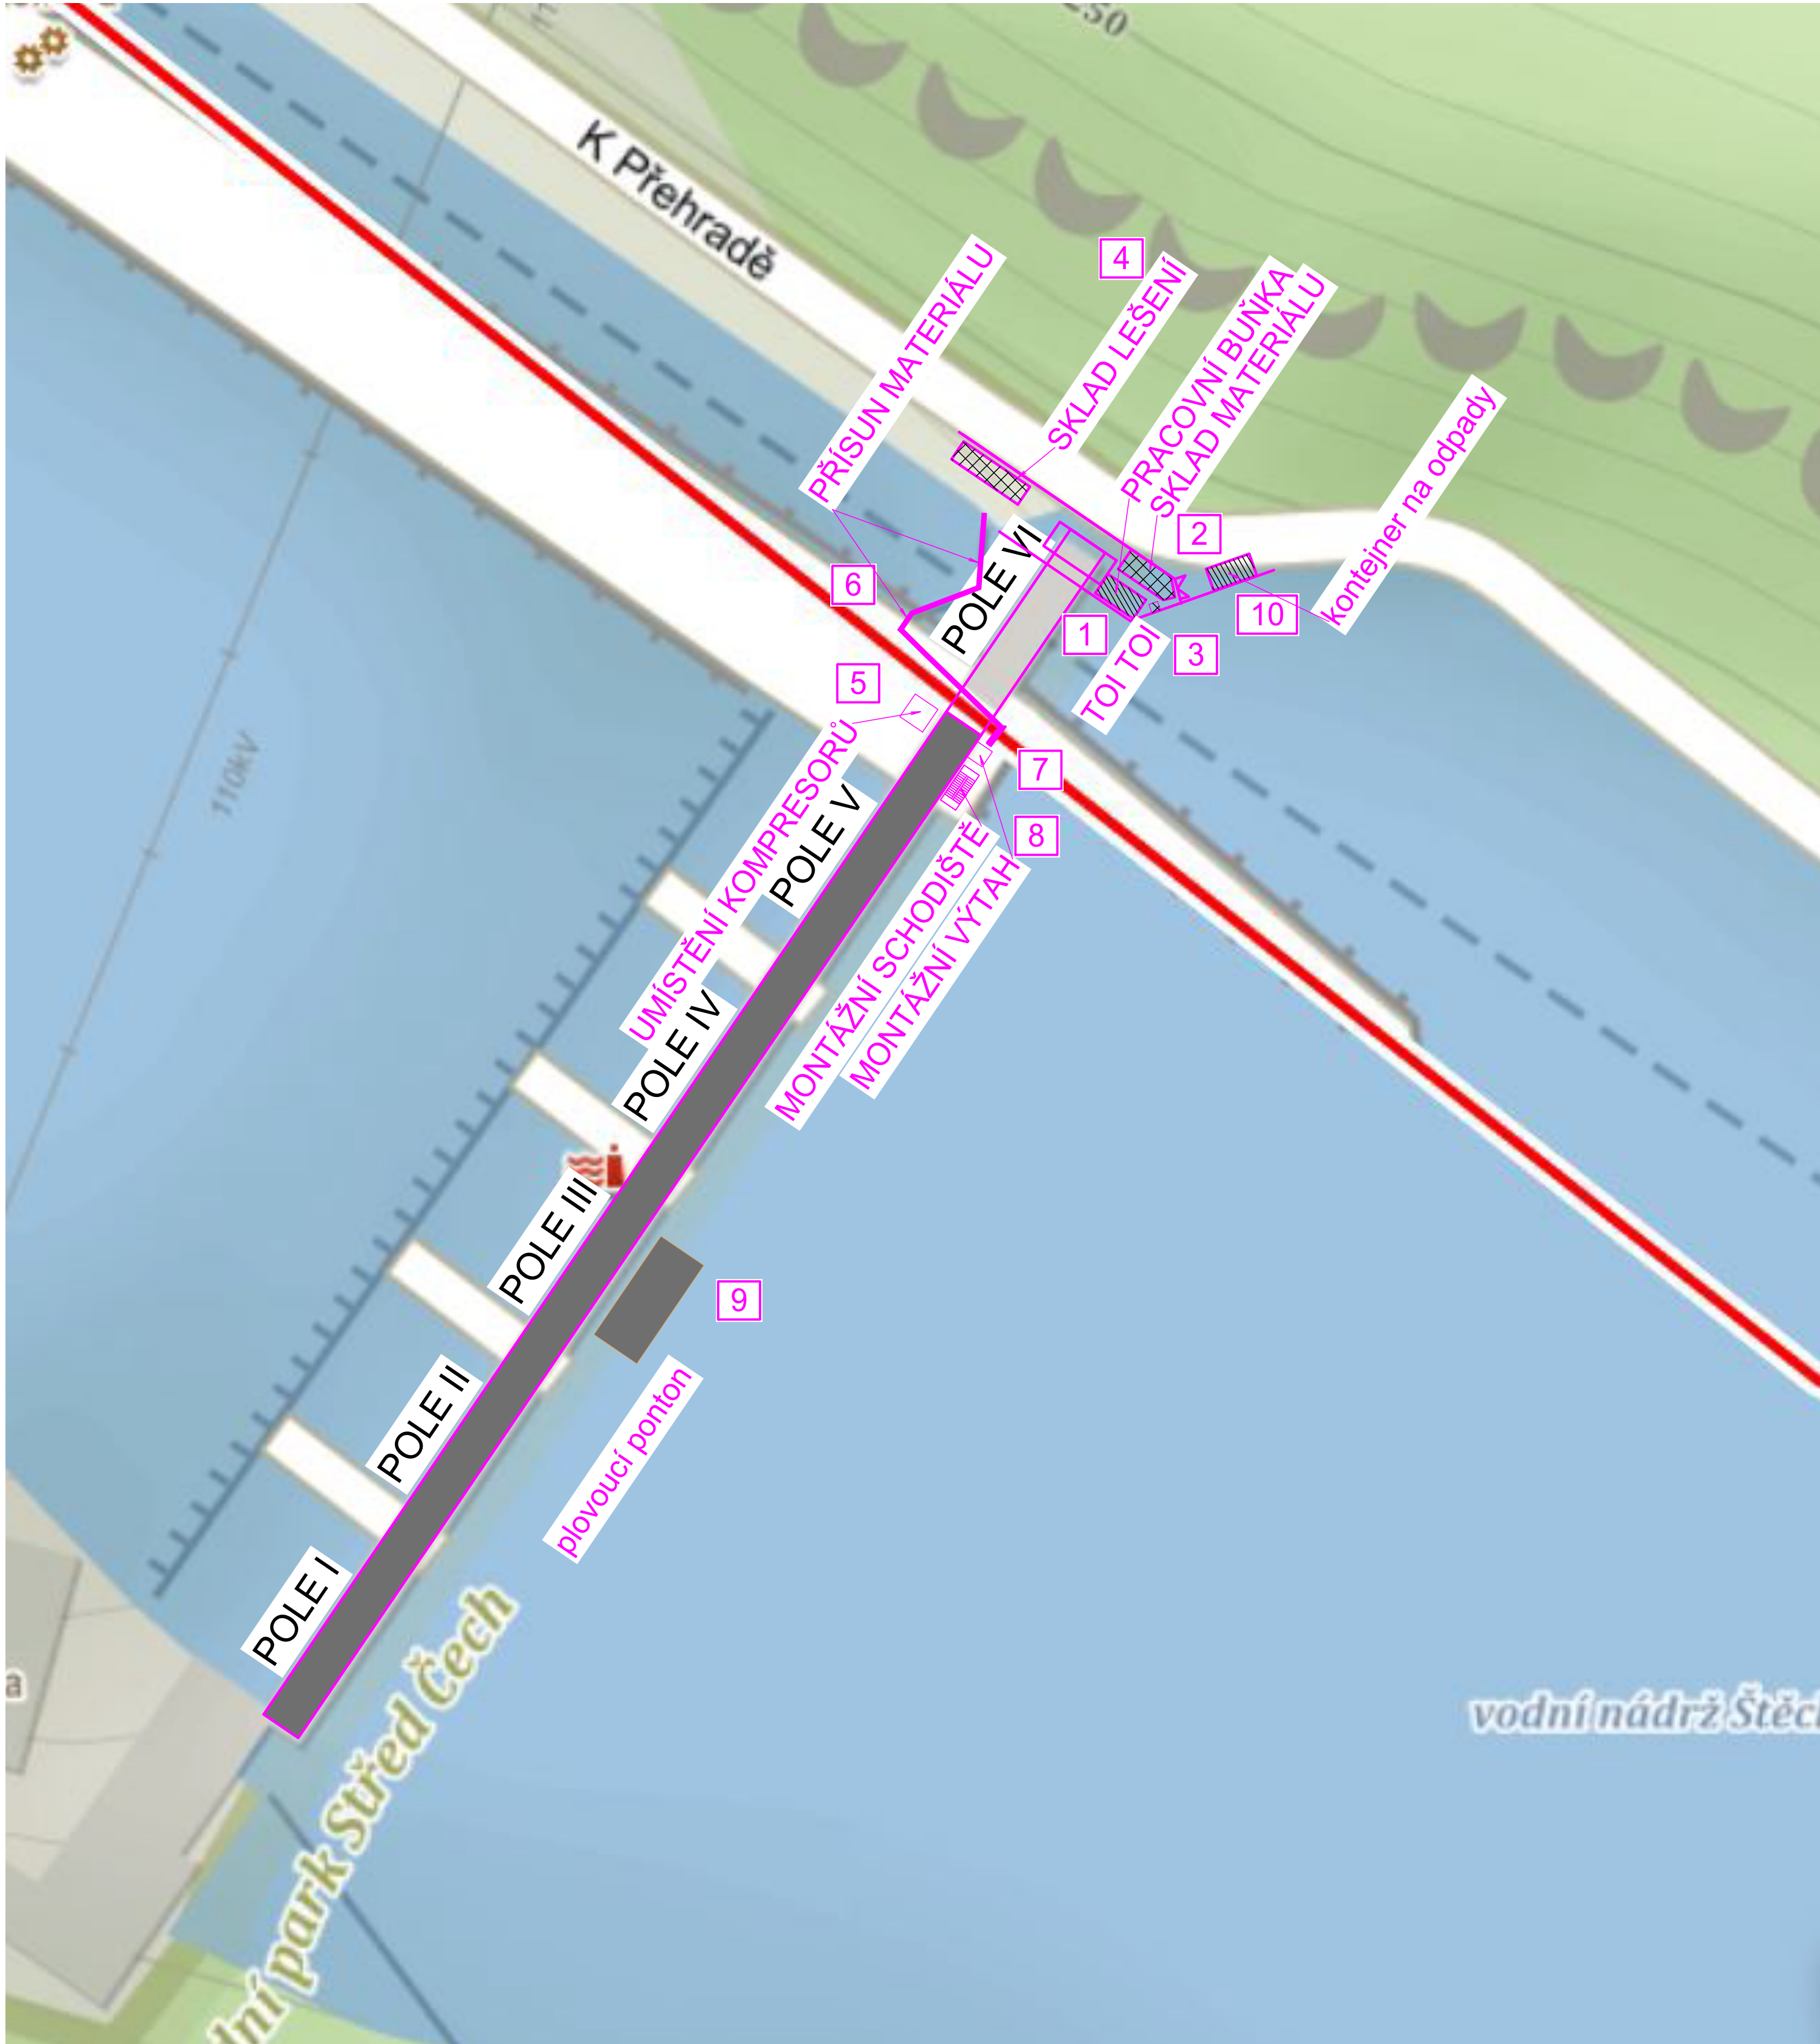

LEGENDA

- 1 PRACOVNÍ BUNKA
- 2 SKLAD MATERIÁLU
- 3 TOI TOI
- 4 SKLAD LEŠENÍ
- 5 UMÍSTĚNÍ KOMPRESORŮ A TECHNOLOGIE
- 6 TRANSPORTNÍ CESTA
- 7 VÝTAH
- 8 MONTÁŽNÍ SCHODIŠTĚ
- 9 ALTERNATIVNĚ LZE VYUŽÍT PLOVOUCÍ PONTON
- 10 KONTEJNER NA ODPADY



STAVBY	POV	1:500	11
STAVBY	POV	1:500	11



LEGENDA

- 1 PRACOVNÍ BUNKA
- 2 SKLAD MATERIÁLU
- 3 TOI TOI
- 4 SKLAD LEŠENÍ
- 5 UMÍSTĚNÍ KOMPRESORŮ A TECHNOLOGIE
- 6 TRANSPORTNÍ CESTA
- 7 VÝTAH
- 8 MONTÁŽNÍ SCHODIŠTĚ
- 9 ALTERNATIVNĚ LZE VYUŽÍT PLOVOUCÍ PONTON
- 10 KONTEJNER NA ODPADY

STAVBY	POV	1:500	11
STAVBY	POV	1:500	11

 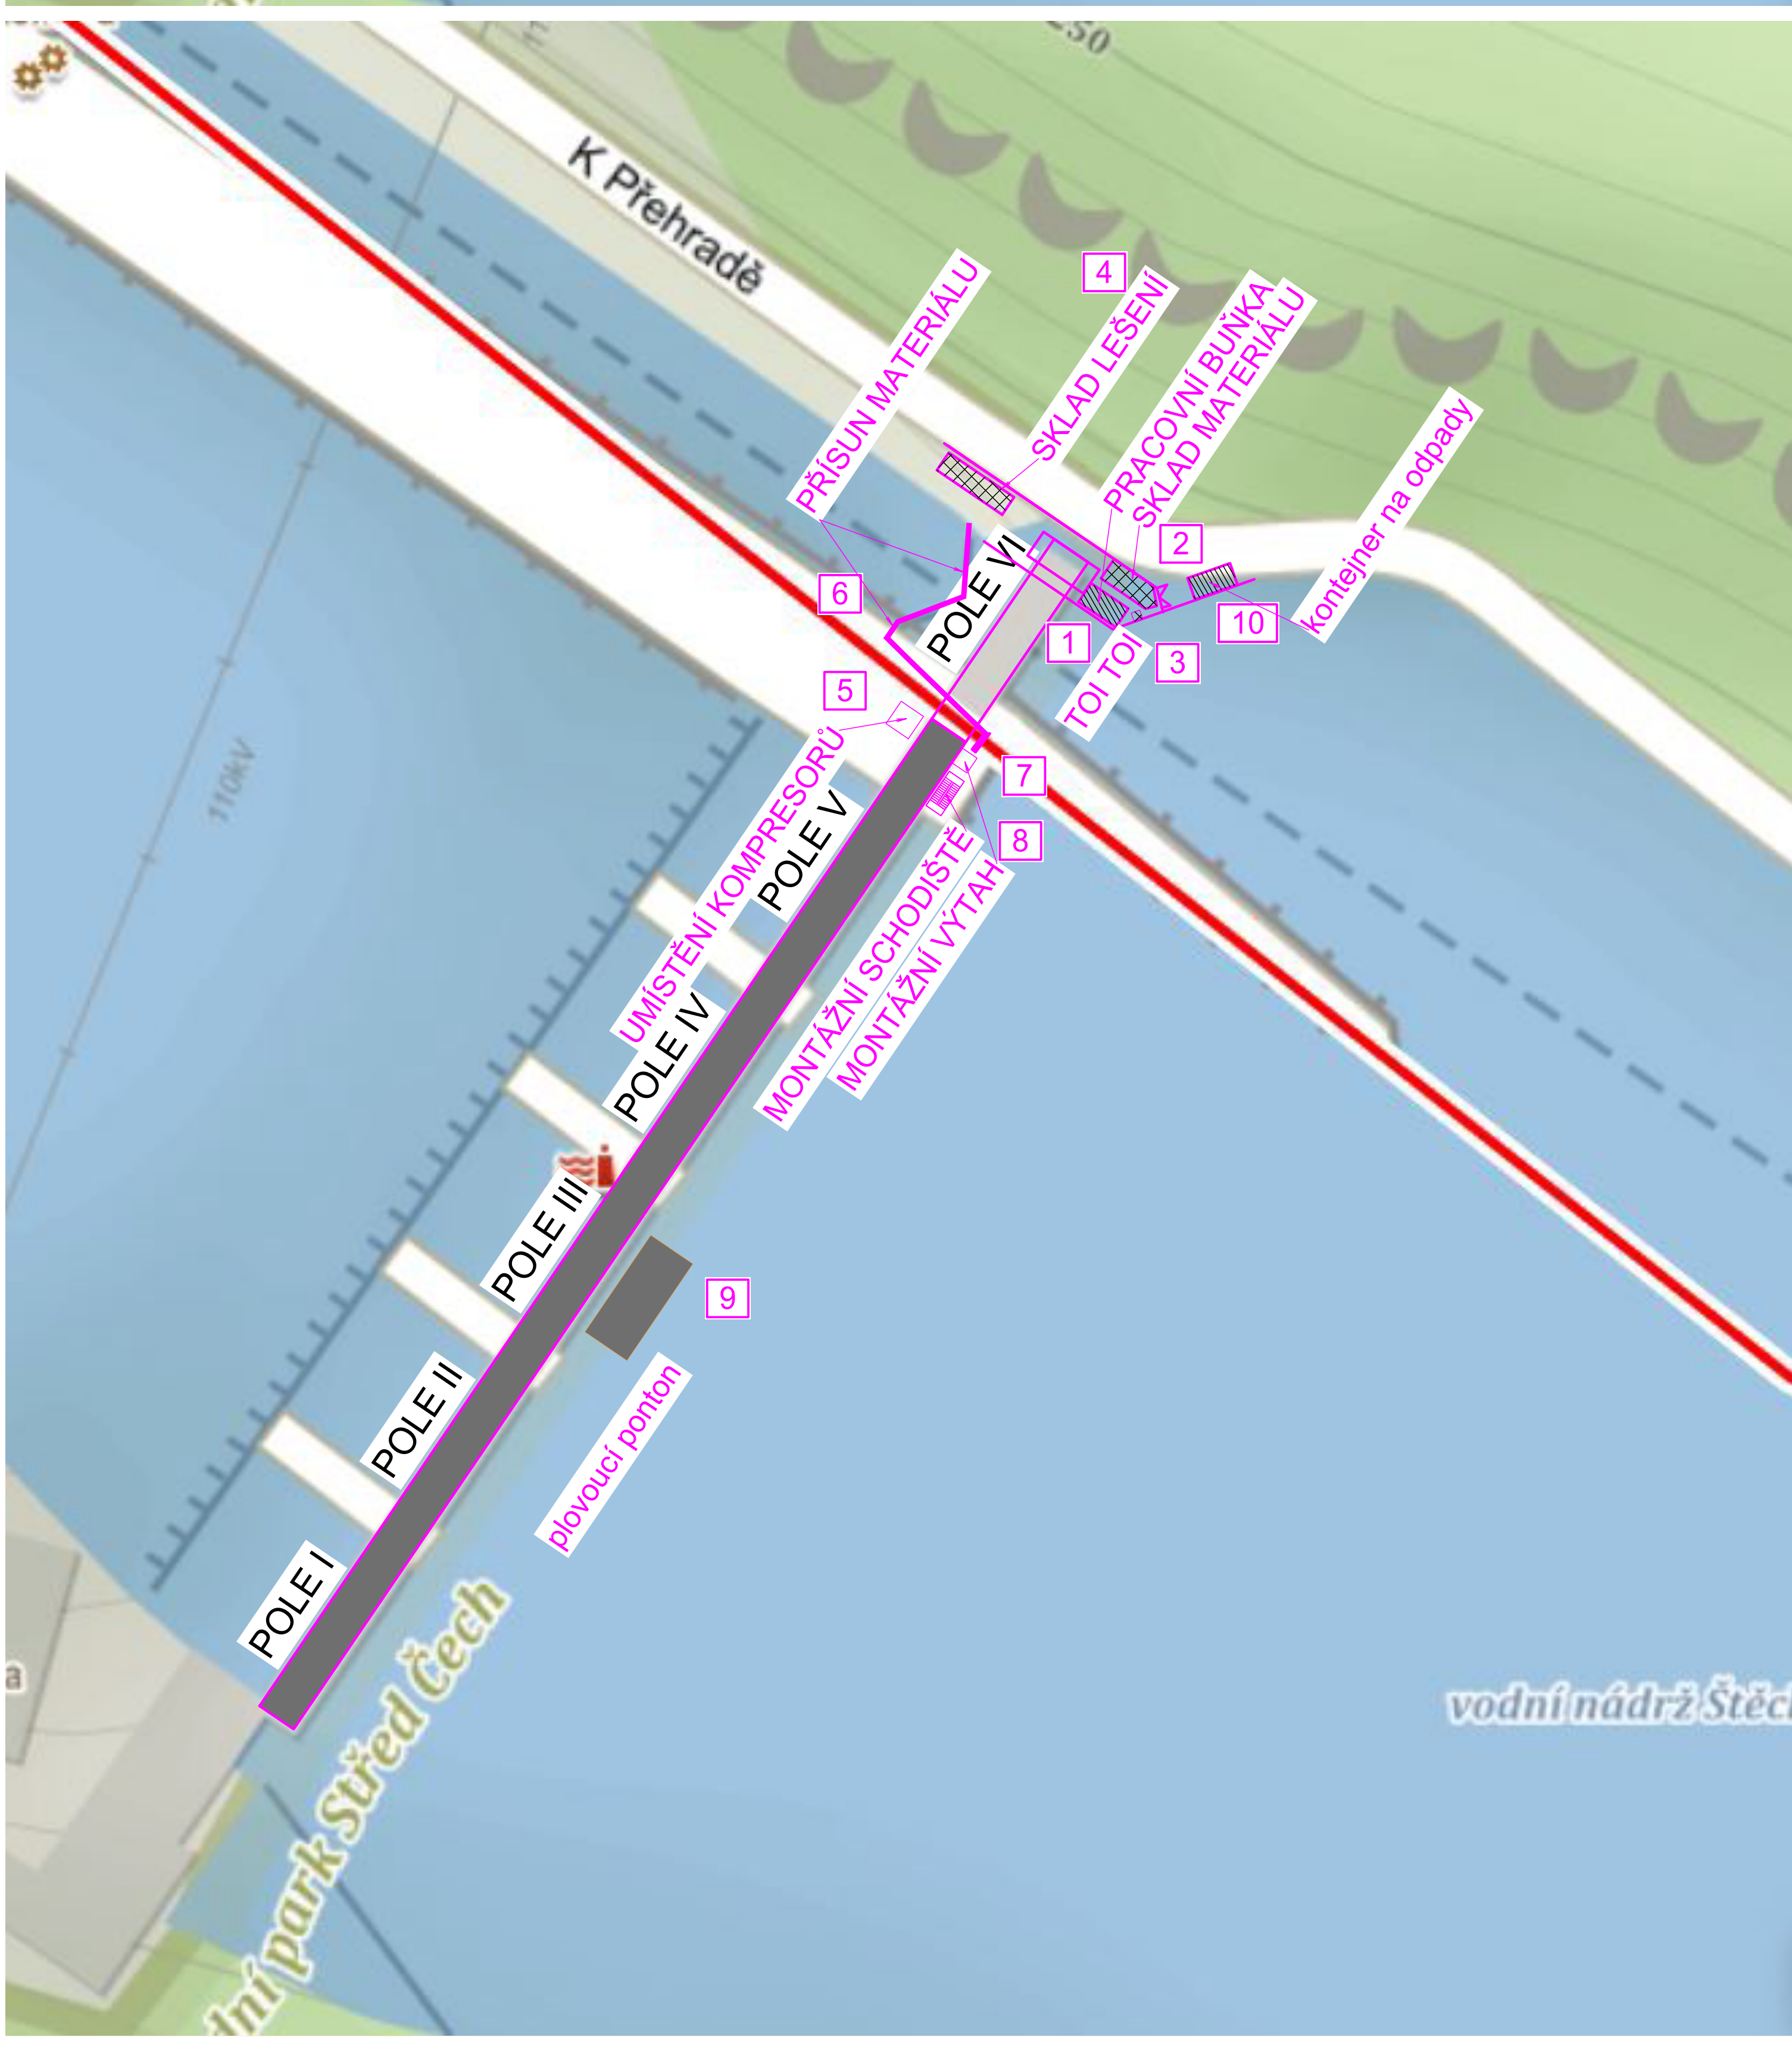

LEGENDA

- 1 PRACOVNÍ BUNKA
- 2 SKLAD MATERIÁLU
- 3 TOI TOI
- 4 SKLAD LEŠENÍ
- 5 UMÍSTĚNÍ KOMPRESORŮ A TECHNOLOGIE
- 6 TRANSPORTNÍ CESTA
- 7 VÝTAH
- 8 MONTÁŽNÍ SCHODIŠTĚ
- 9 ALTERNATIVNĚ LZE VYUŽÍT PLOVOUCÍ PONTON
- 10 KONTEJNER NA ODPADY

STAVBY	POV	1:500	11
STAVBY	POV	1:500	11