

LEGENDA:






YŠADBY AUTOCHTONNÍCH DRUHŮ DŘEVIN,
SKLADBA VIZ. SOUHRNNÁ TECHNICKÁ ZPRÁVA

LEGENDA:

YŠADBY AUTOCHTONNÍCH DRUHŮ DŘEVIN,
SKLADBA VIZ. SOUHRNNÁ TECHNICKÁ ZPRÁVA

SOUŘADNÝ SYSTÉM: S – JTSK
VÝŠKOVÝ SYSTÉM: BPV

KAT. ÚZEMÍ:	VELKÉ PAVLOVICE, BŮŘETICE U HUSTOPEČÍ	VZD INVEST Ing. Hrabý 2332, Pátekova 130/10 Projektová a investiční činnost
KRAJ:	JIHOVMORAVSKÝ	
INVESTOR:	POVOŘÍ MORAVY, s.p.	
AKCE:	VELKÉ PAVLOVICE: REVITALIZACE TOKU A NIVY TRKMANKY	PROJEKTANT: ING. ŠROKÝ
		VED.PROJEKTANT: ING. DVORÁK
		STUPEŇ PRŮ: DPS
		MĚŘÍTKO: 1:50 – 1:150
		DATAUM: 08/2019
OBAR:	VZOROVÉ PŘÍČNÉ ŘEZY, LAŤOVÉ PLŮTKY – VE STÁVAJÍCÍM TOKU	PŘÍLOHA C: D.1.3

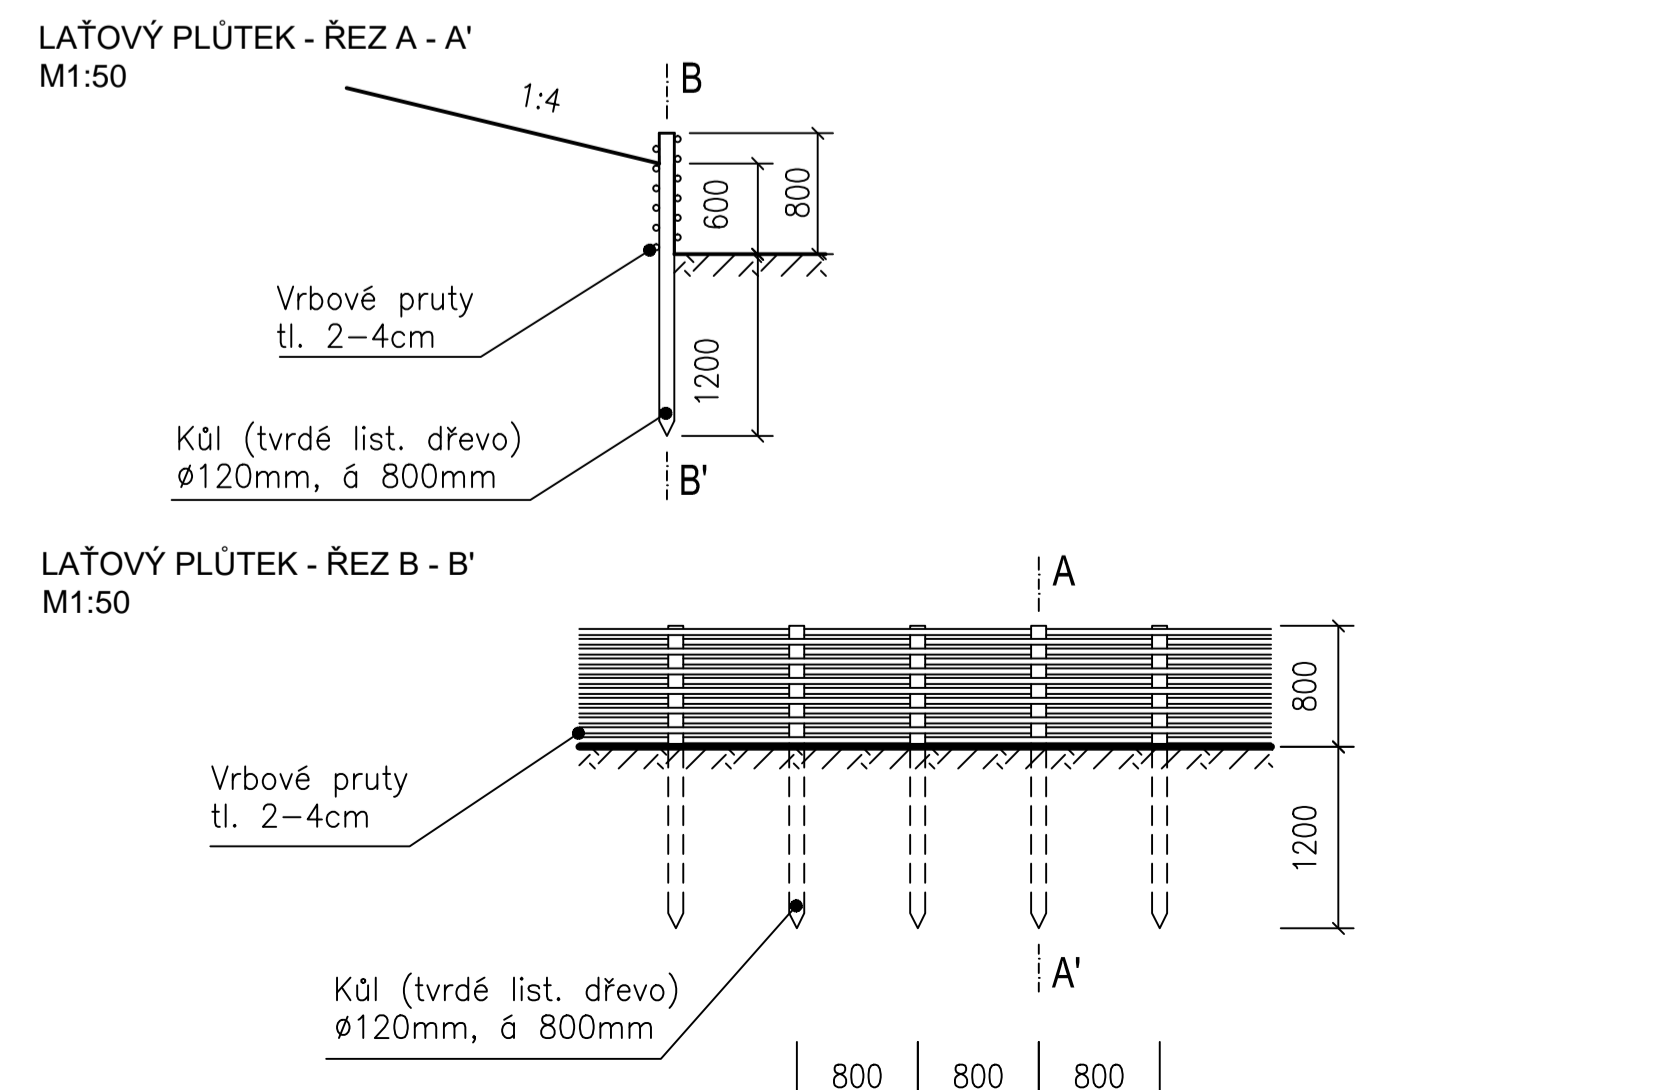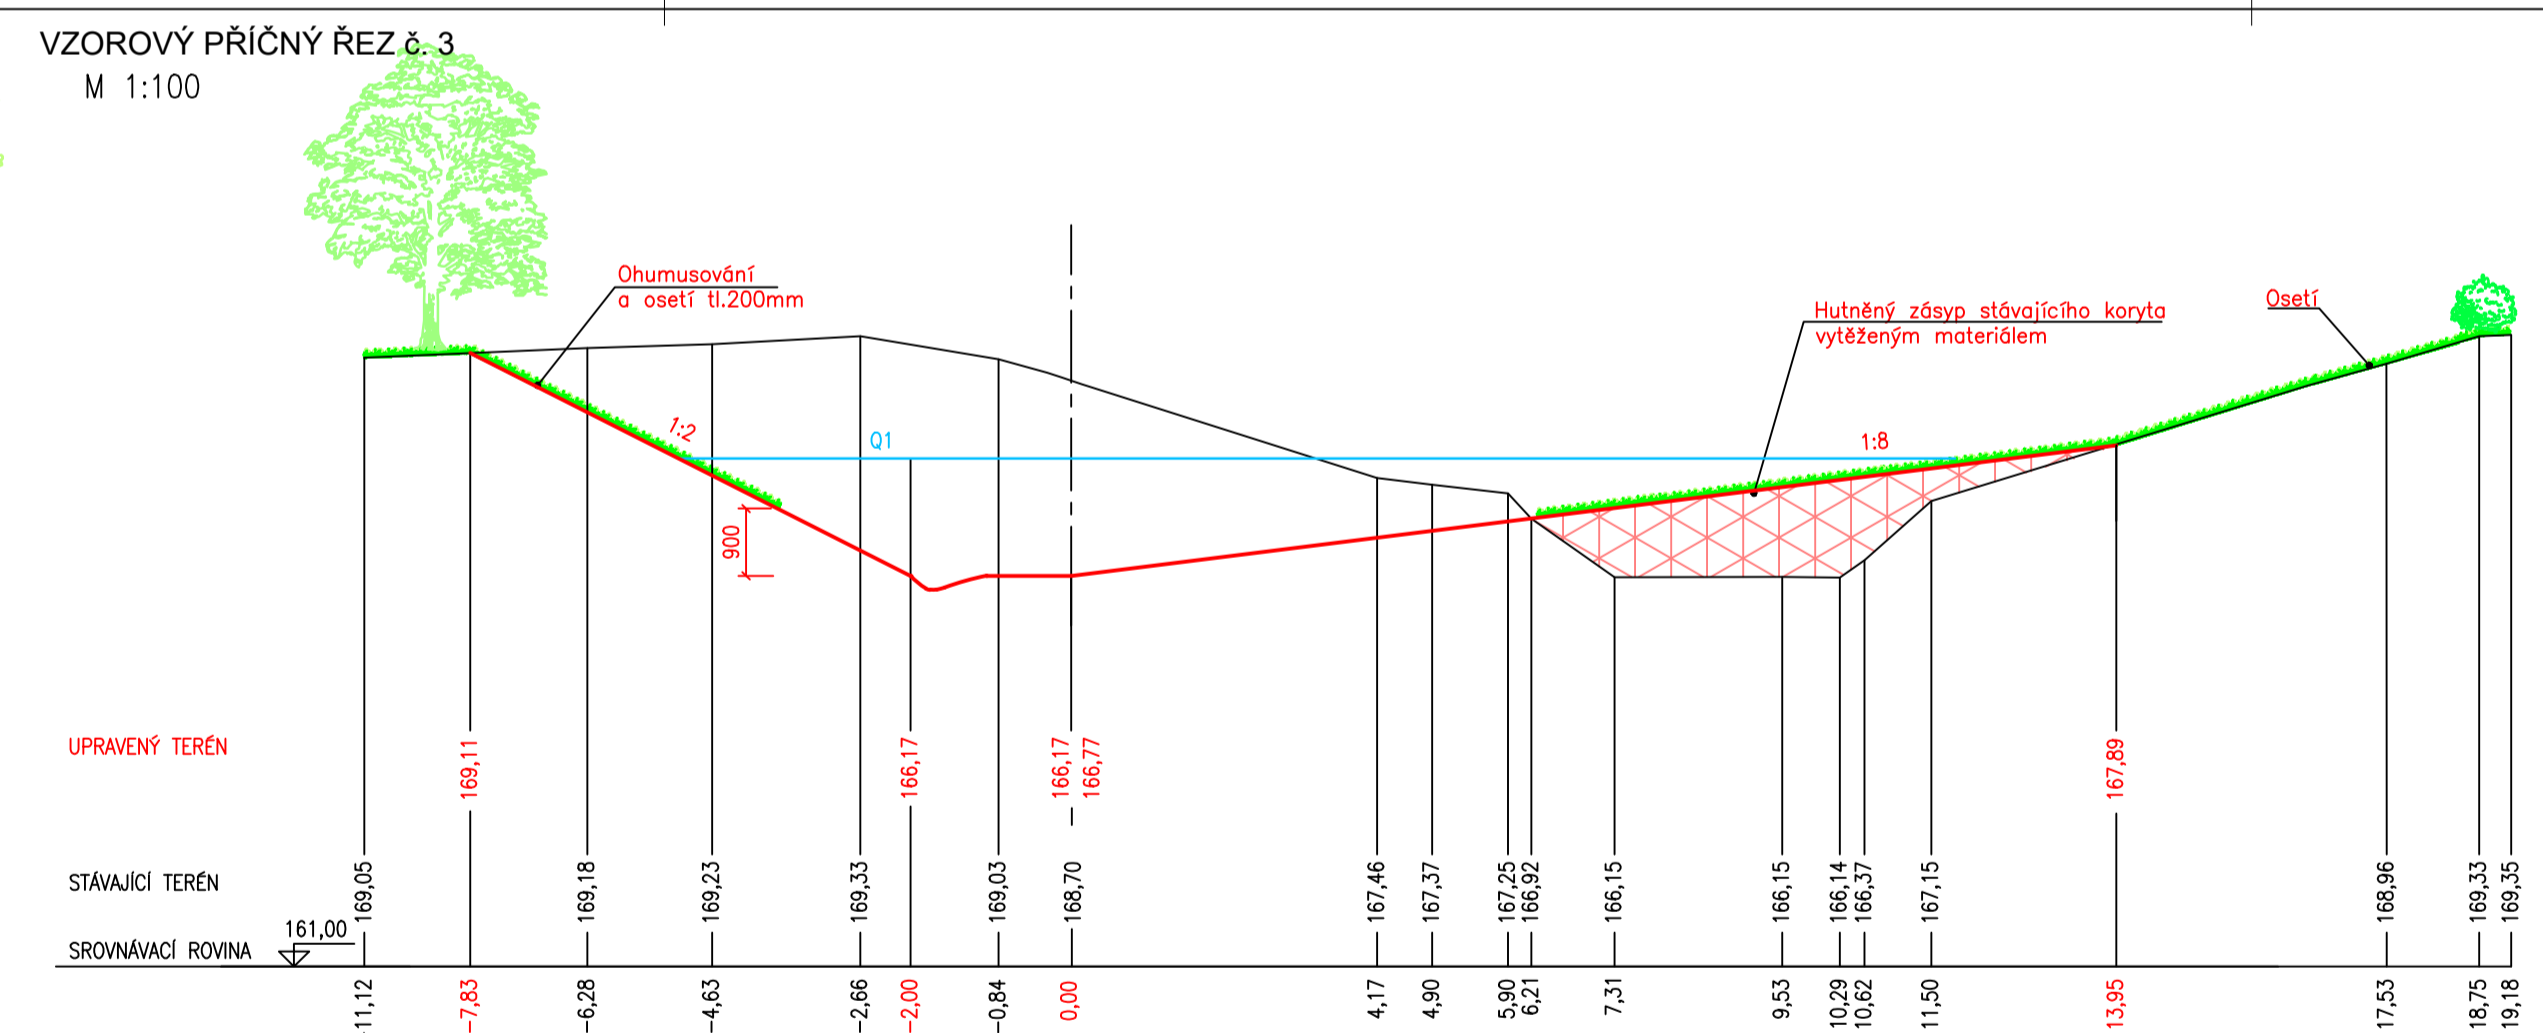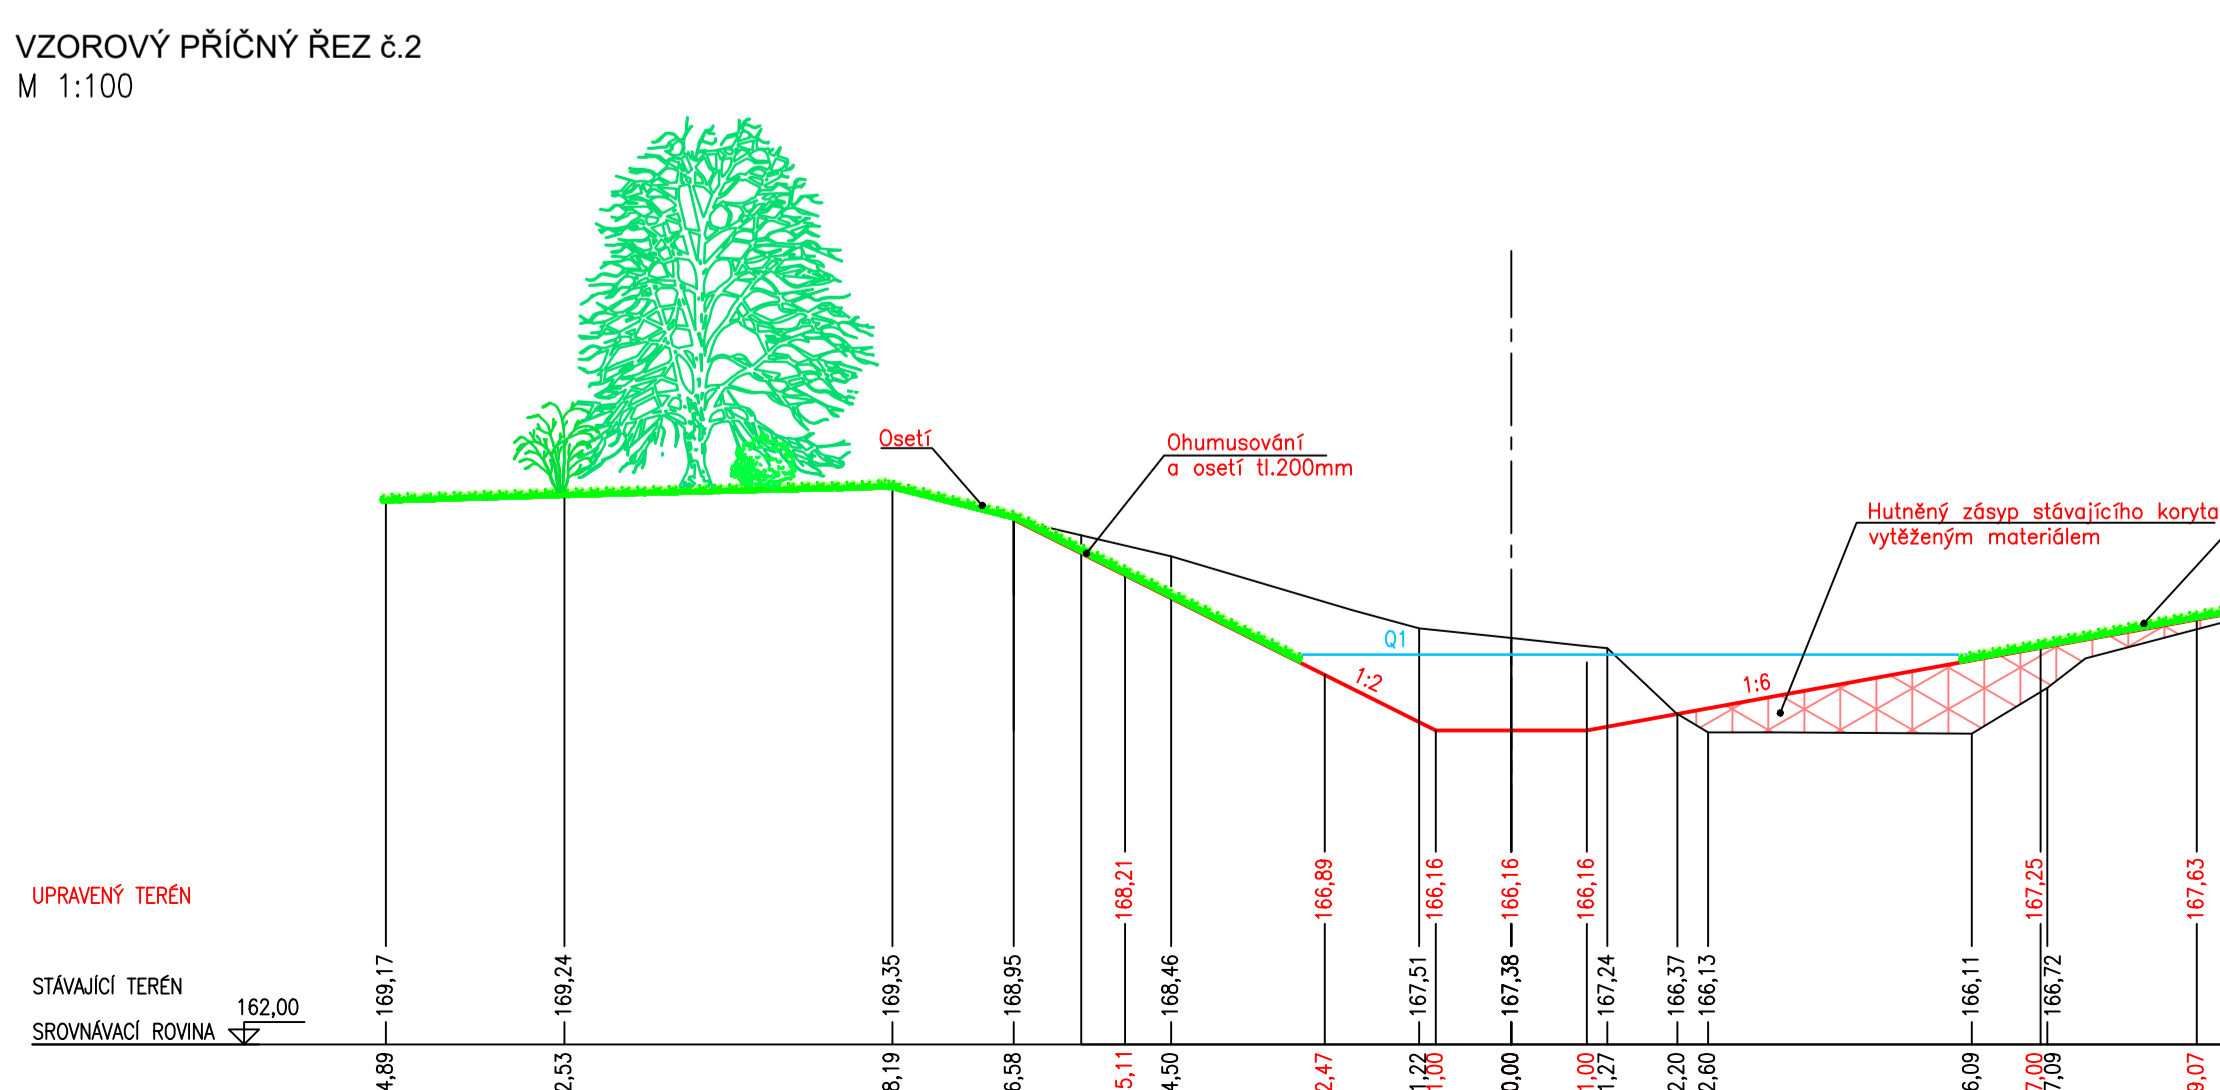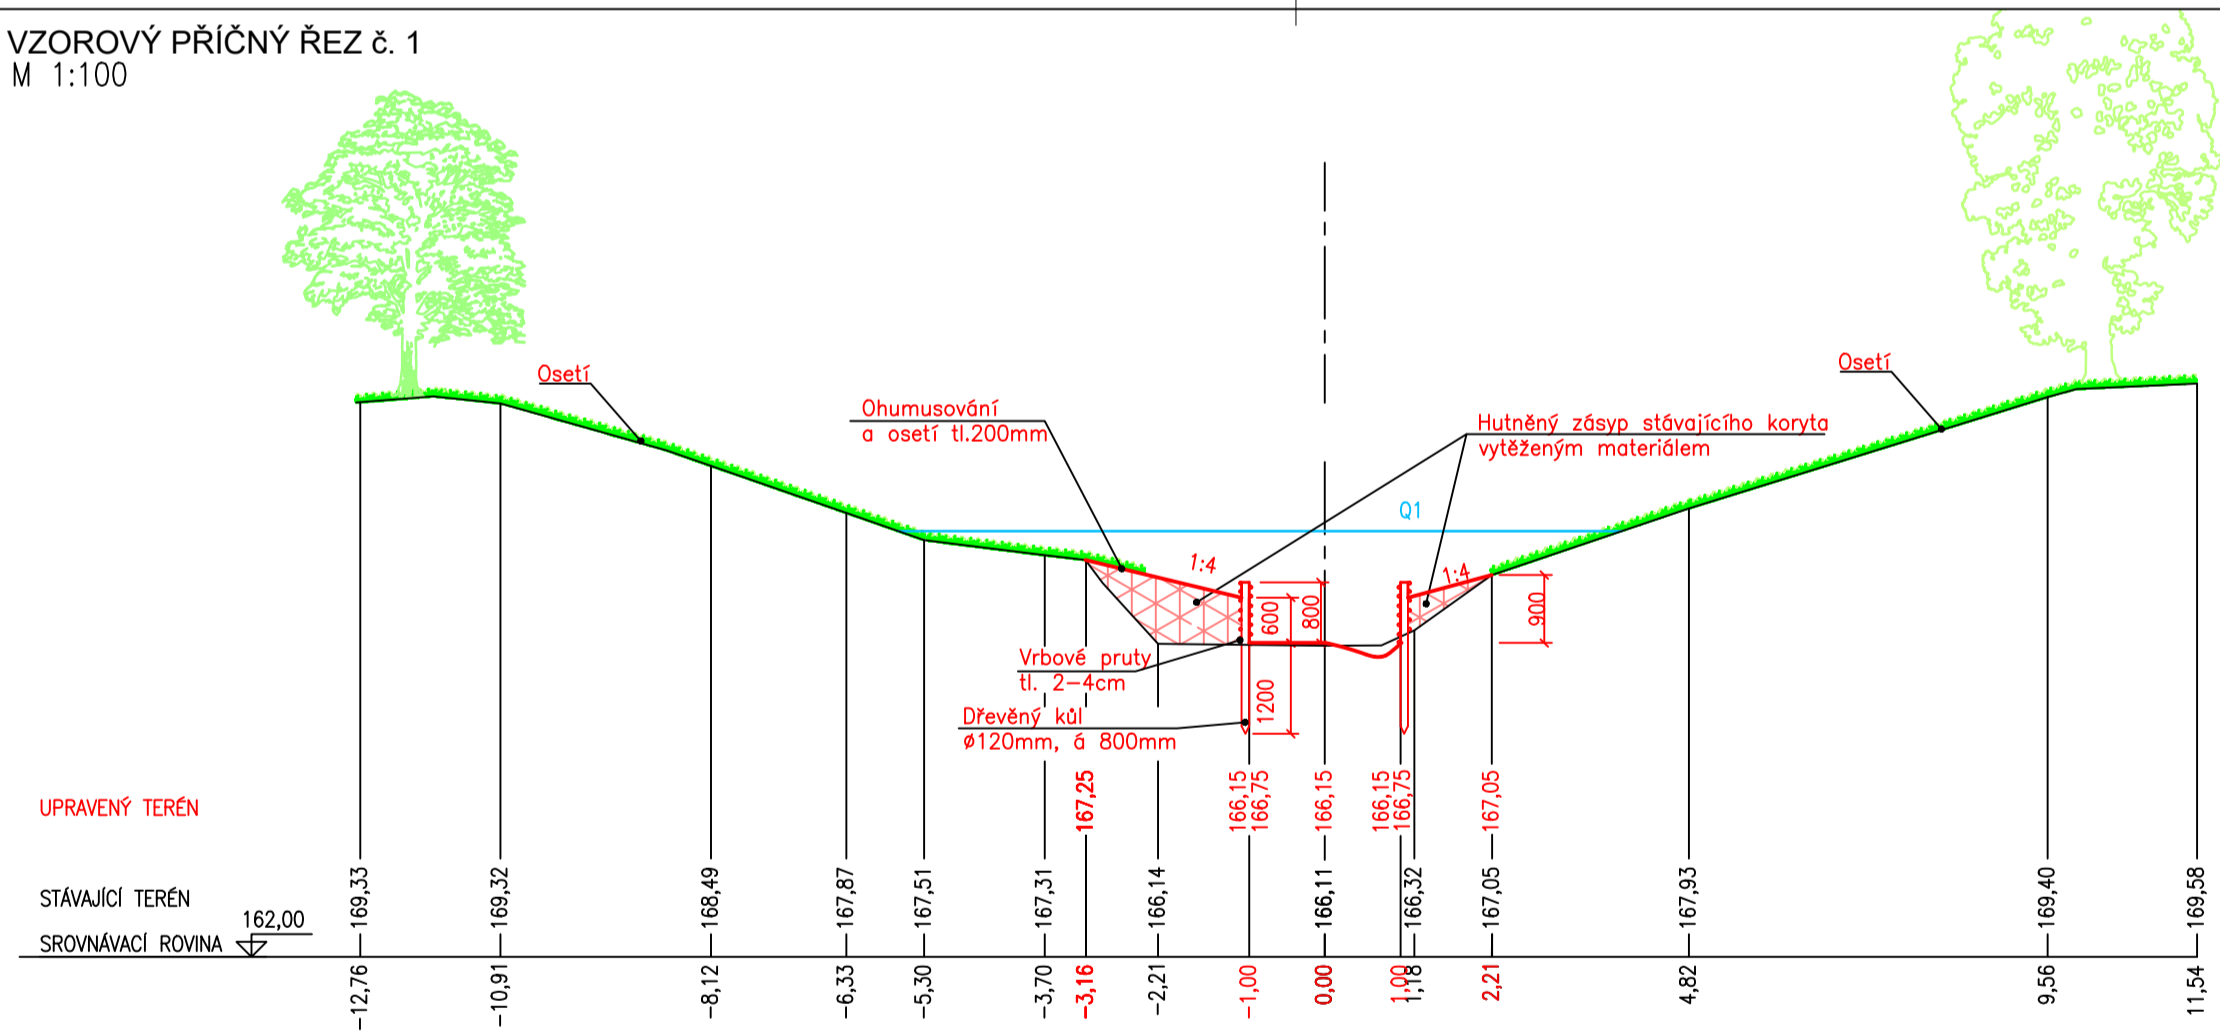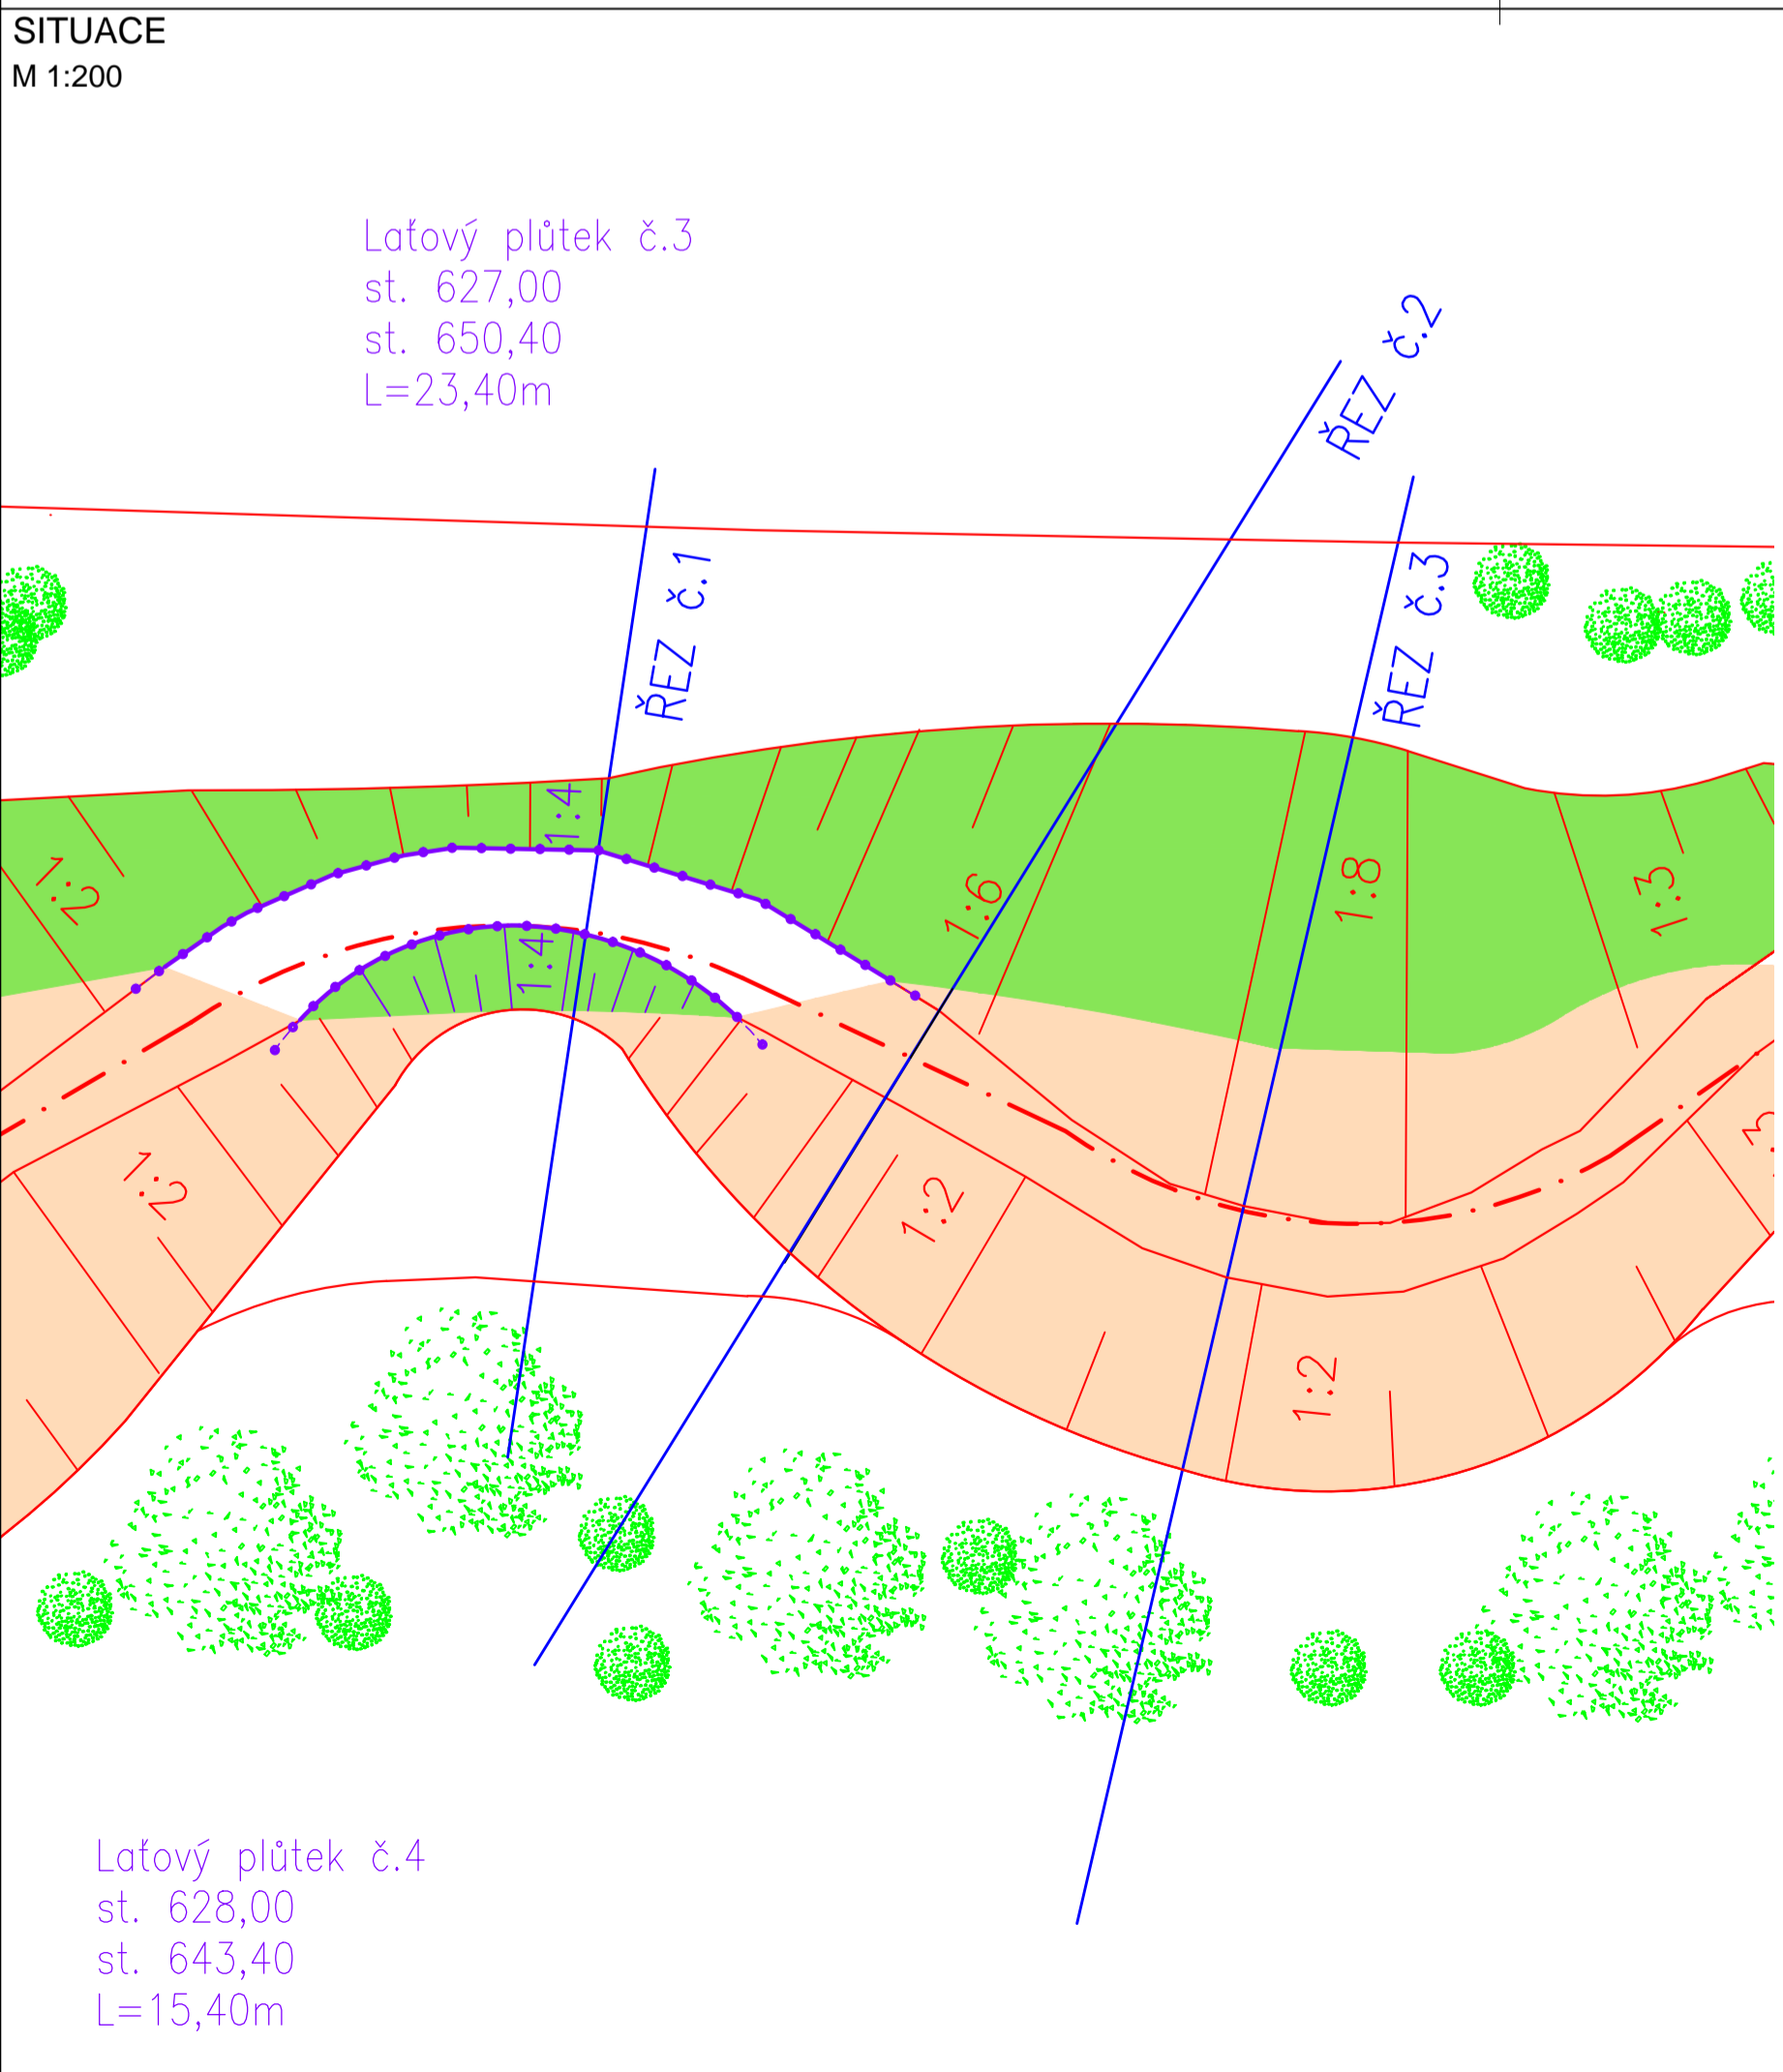

LEGENDA:

YŠADBY AUTOCHTONNÍCH DRUHŮ DŘEVIN,
SKLADBA VIZ. SOUHRNNÁ TECHNICKÁ ZPRÁVA

LEGENDA:

YŠADBY AUTOCHTONNÍCH DRUHŮ DŘEVIN,
SKLADBA VIZ. SOUHRNNÁ TECHNICKÁ ZPRÁVA

SOUŘADNÝ SYSTÉM: S – JTSK
VÝŠKOVÝ SYSTÉM: BPV

KAT. ÚZEMÍ:	VELKÉ PAVLOVICE, BŮŘETICE U HUSTOPEČÍ	VZD INVEST Ing. Hrabý 2332, Pátekova 130/10 Projektová a investiční činnost
KRAJ:	JIHOVMORAVSKÝ	
INVESTOR:	POVOŘÍ MORAVY, s.p.	
AKCE:	VELKÉ PAVLOVICE: REVITALIZACE TOKU A NIVY TRKMANKY	PROJEKTANT: ING. ŠROKÝ
		VED.PROJEKTANT: ING. DVORÁK
		STUPEŇ PRŮ: DPS
		MĚŘÍTKO: 1:50 – 1:150
		DATAUM: 08/2019
OBAR:	VZOROVÉ PŘÍČNÉ ŘEZY, LAŤOVÉ PLŮTKY – VE STÁVAJÍCÍM TOKU	PŘÍLOHA C: D.1.3