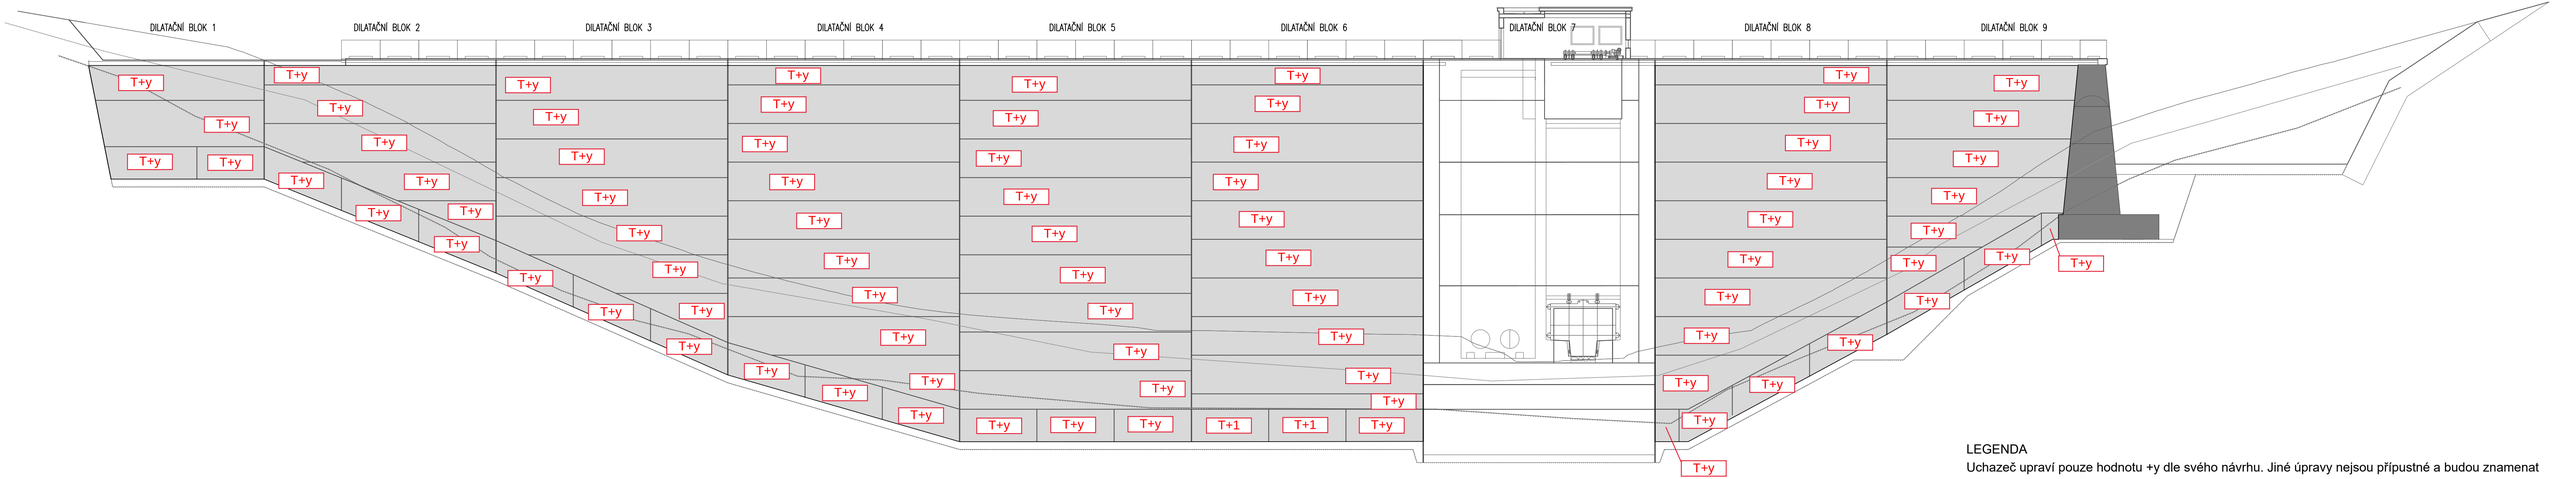

LEGENDA
Uchazeč upraví pouze hodnotu +y dle svého návrhu. Jiné úpravy nejsou přípustné a budou znamenat vyřazení nabídky uchazeče.

T DATUM PŘEDÁNÍ STAVENIŠTĚ
+y DOKONČENÍ BETONÁŽE V TÝDNECH OD PŘEDÁNÍ STAVENIŠTĚ (DOKONČENÍM JE MYŠLENO ODBEDNĚNÍ BLOKU)

P.1_HMG postupu betonáže návodního líce