




CELKOVÝ PŮDORYS

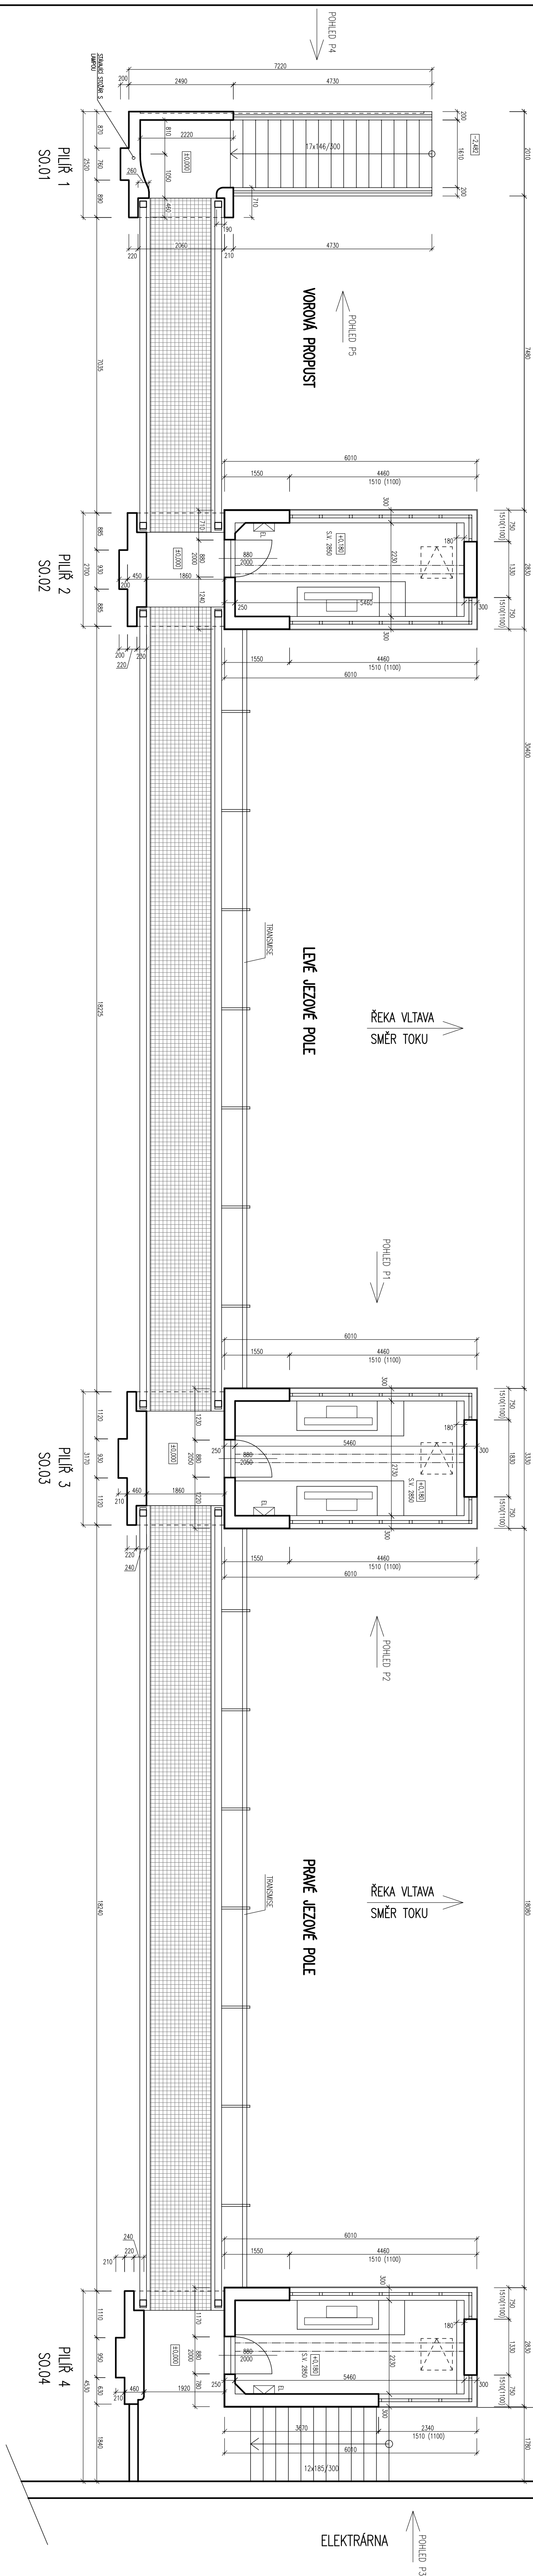

CELKOVÝ ZÁPADNÍ POHLED VNĚJŠÍ

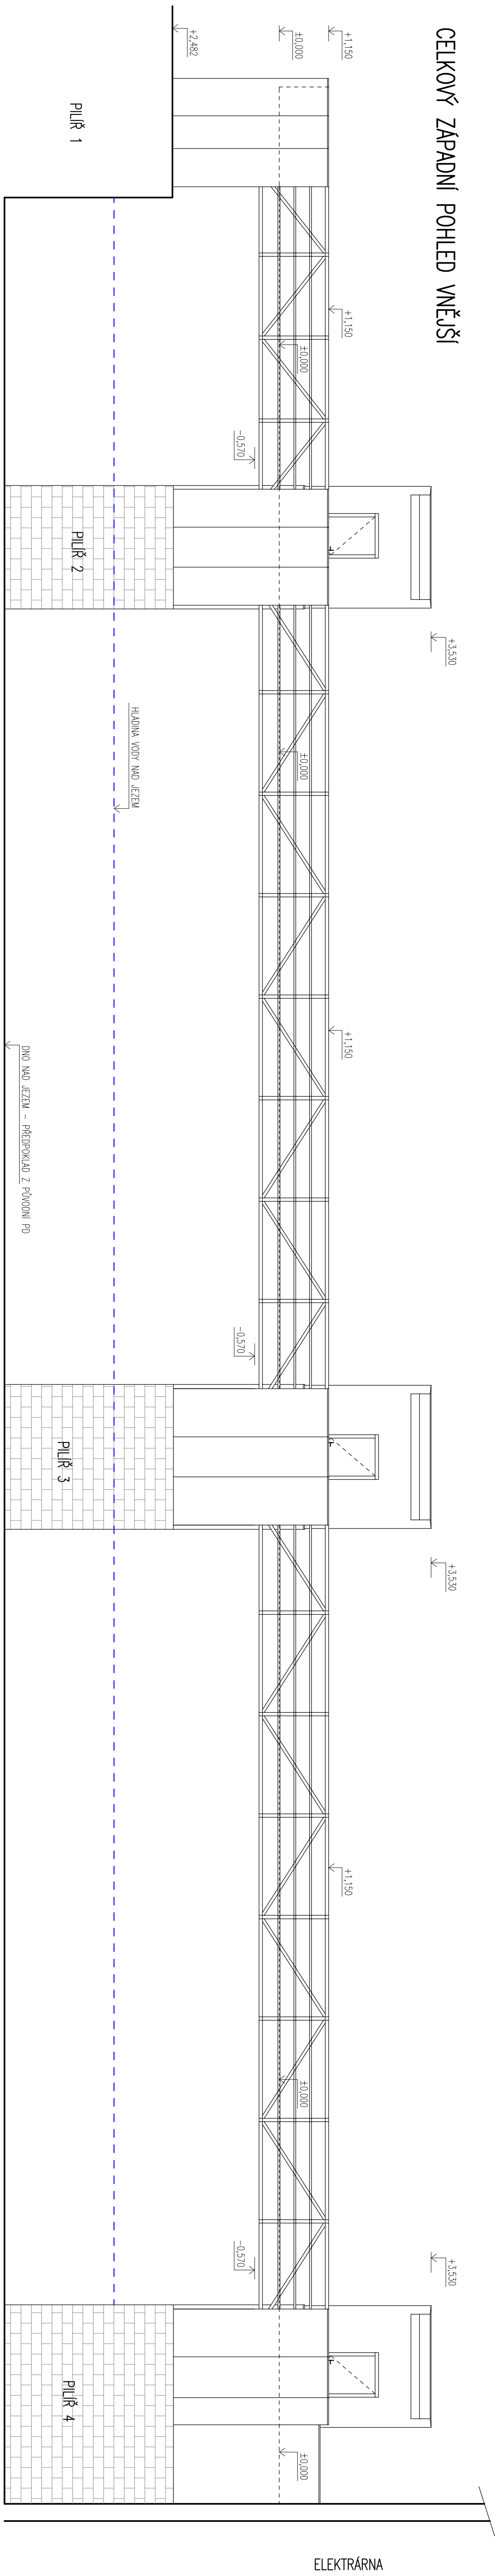

CELKOVÝ ZÁPADNÍ ŘEZO-POHLED

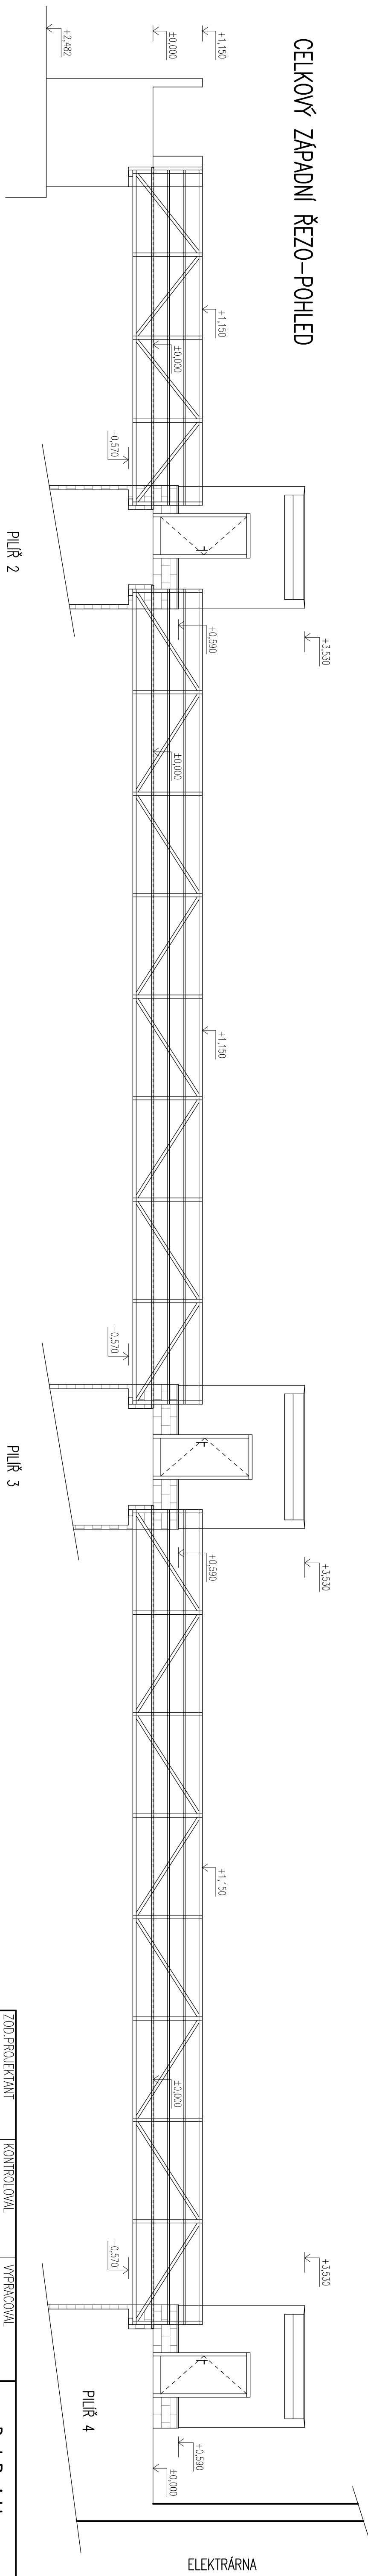

Dudoprojekt, s.r.o.		Vyhodnotil: 19.7.2021, 13.00 h, Ing. Filip Duda Telefon: 777 881 744, e-mail: filip.duda@centrum.cz	
ZODPOVĚDNÝ	KONTROLAVAL	VYPRACOVAVL	
Ing. FILIP DUDA		Ing. FILIP DUDA	
INVESTOR	POŘÍZTEL: státní správa, Město Praha 5, 150 00 Praha 5		
STAVBA	K.Ú. GEOR. BUDĚJOVICE, P. PRAC. Č. 3952		
STAVOPRÁV	ČESKÉ BUDĚJOVICE		
NÁZEV STAVBY:	STUPEŇ PD		
STAVENÍ (PRVY TRILČOVÁ JEZU NA PARC. Č. 3952, k.ú. Č.BUDĚJOVICE 7	ČÍSLO ZKAMÁRY		
	DUM		
	FORMAT		
	8 4		
OBŠAH VÝKRESU:		MĚRÍTKO:	1:75
		Č.VÝKRESU:	D.1.1.1