




ŘEZO–POHLED P3

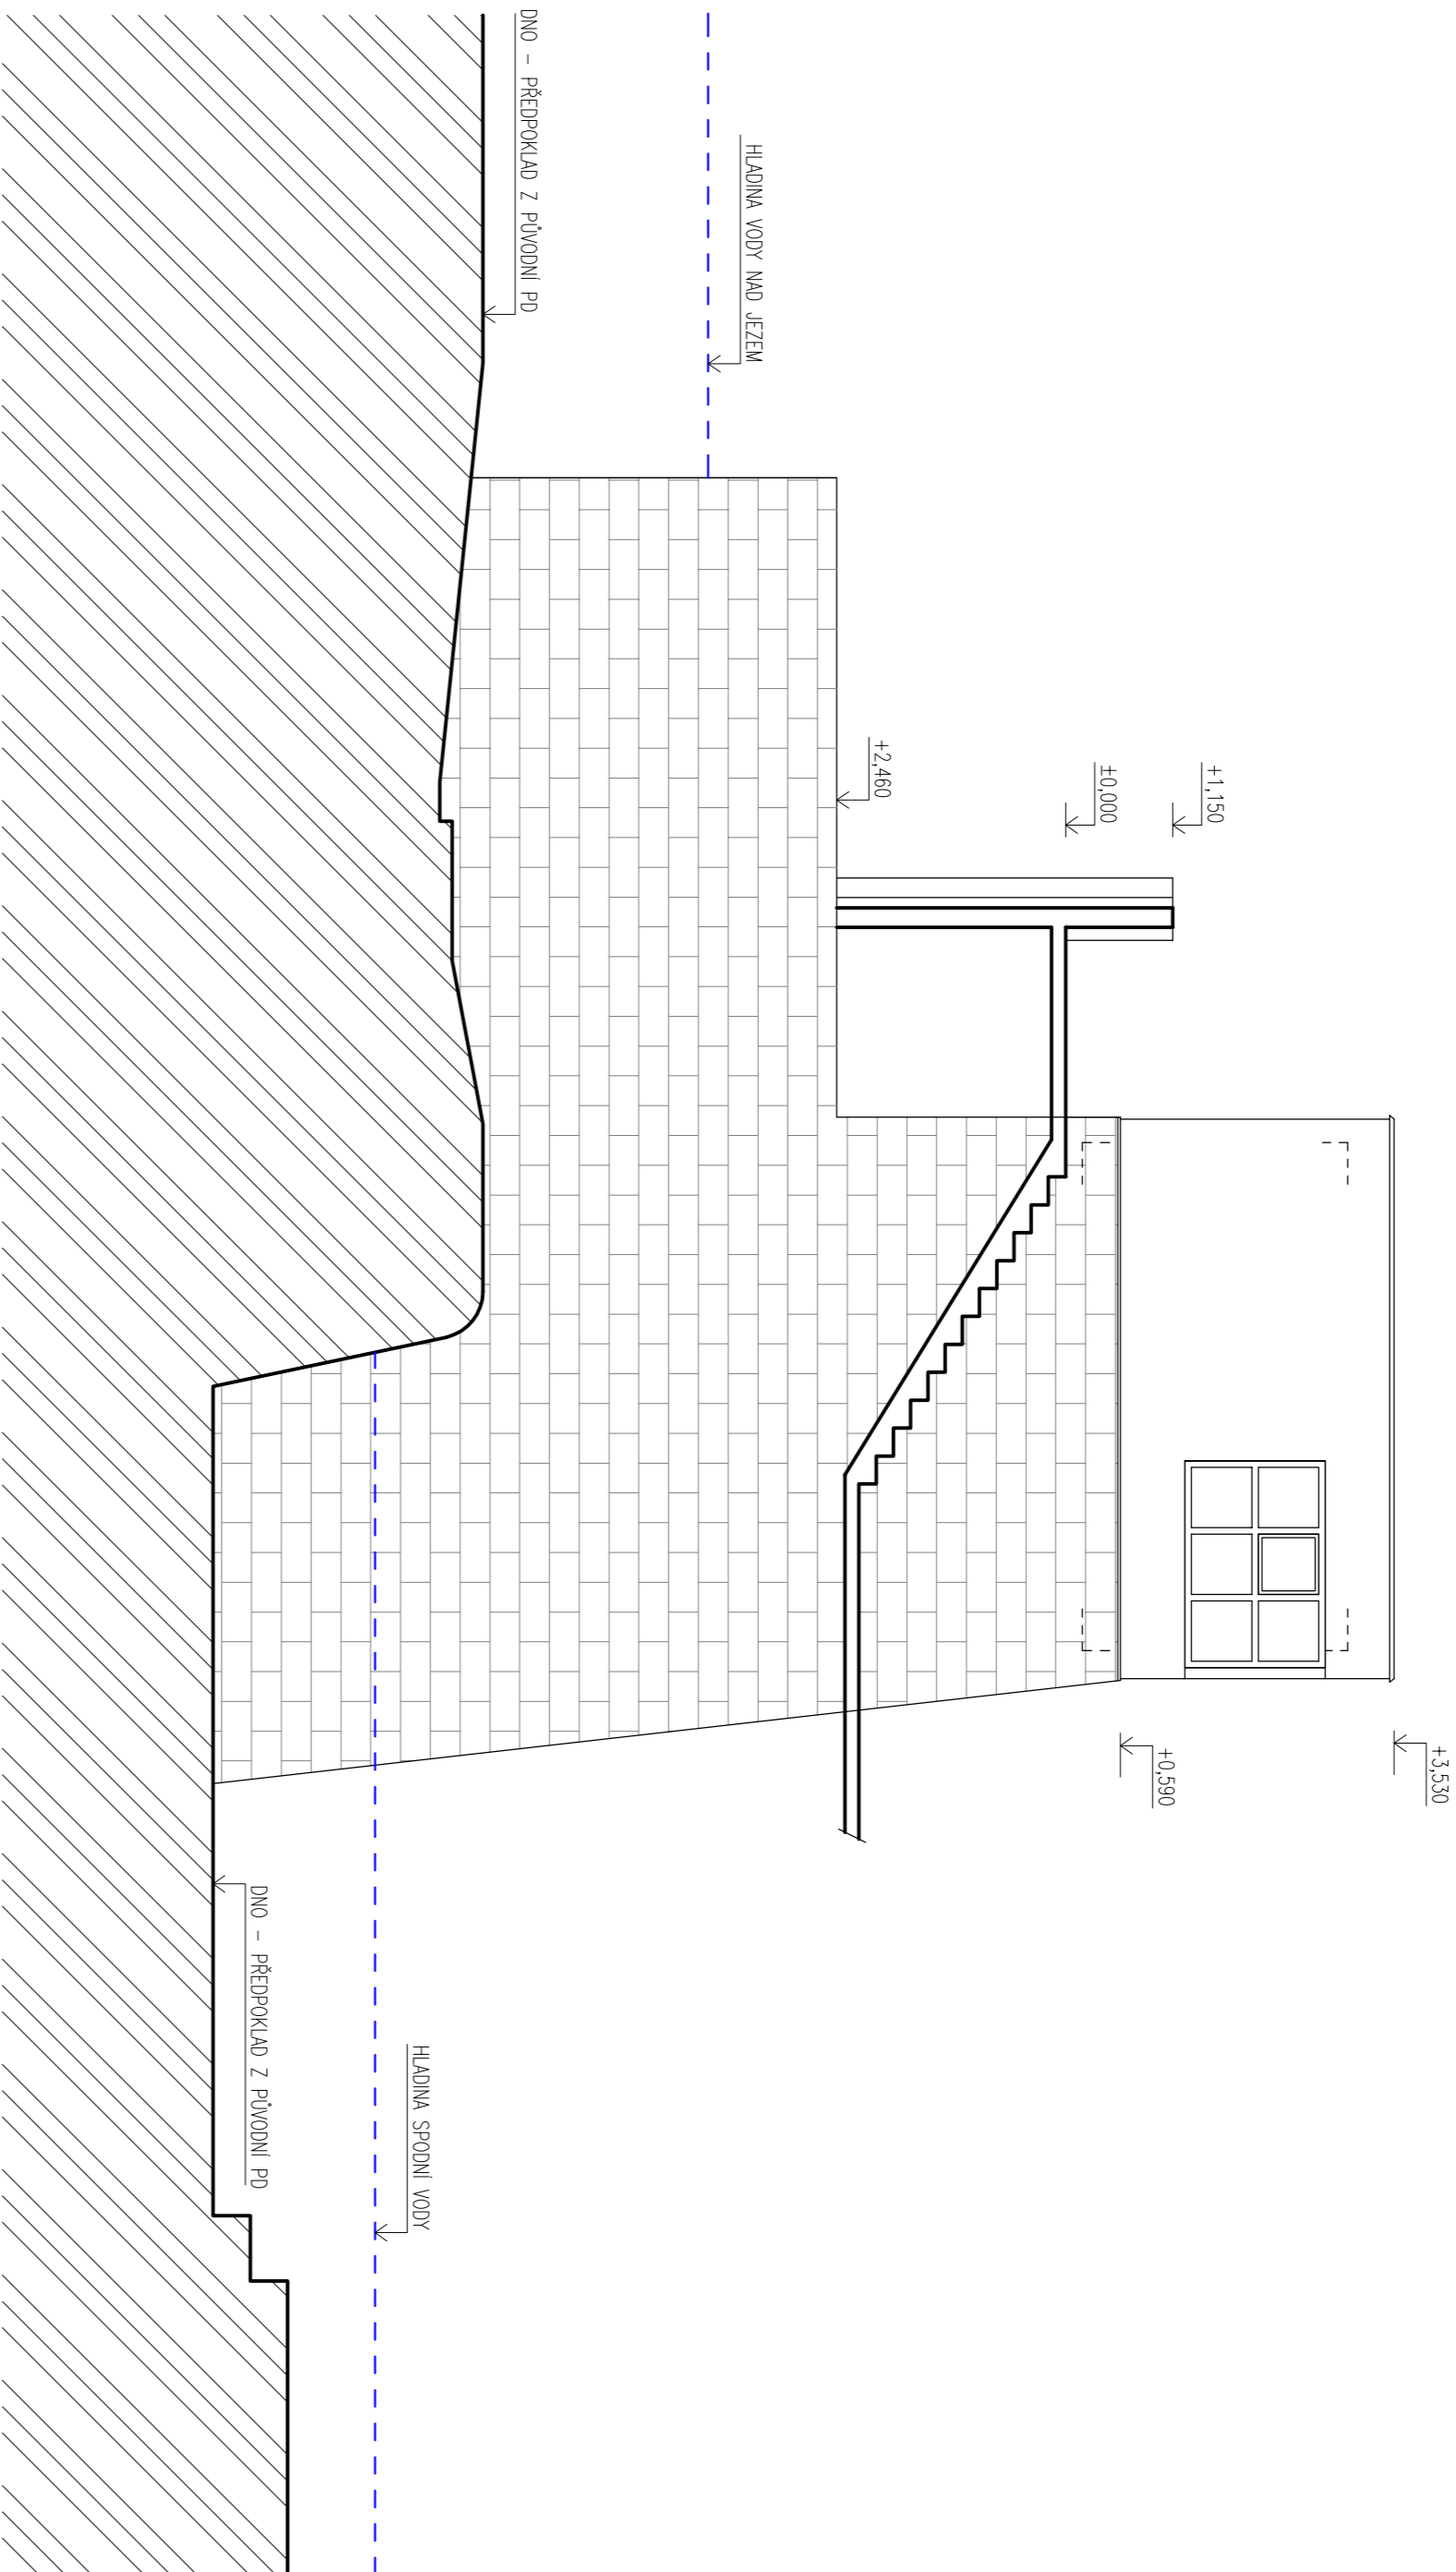

DETAIL VOROVÉ PROPUSTI
M 1:50

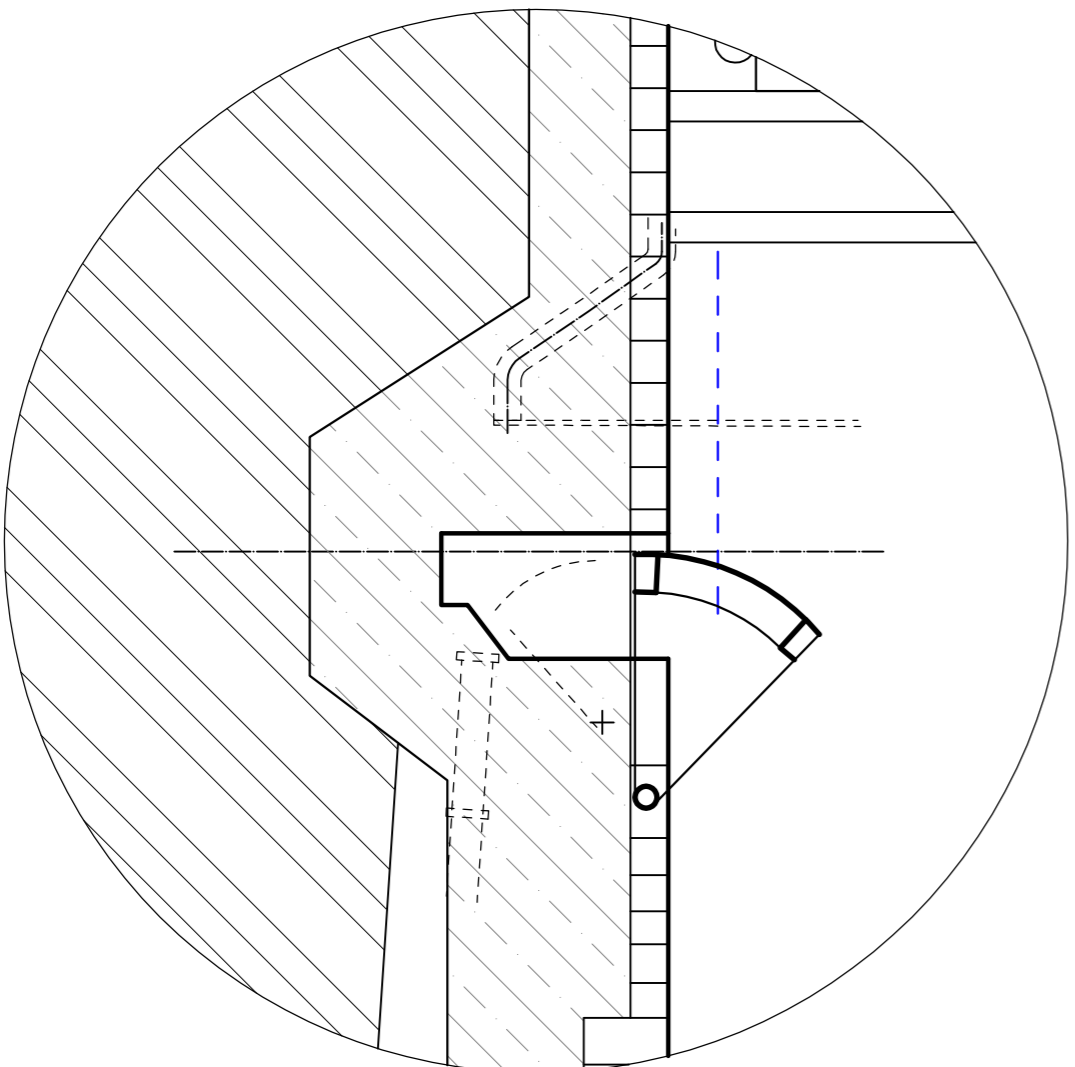

ŘEZ VOROVOU PROPUSTI

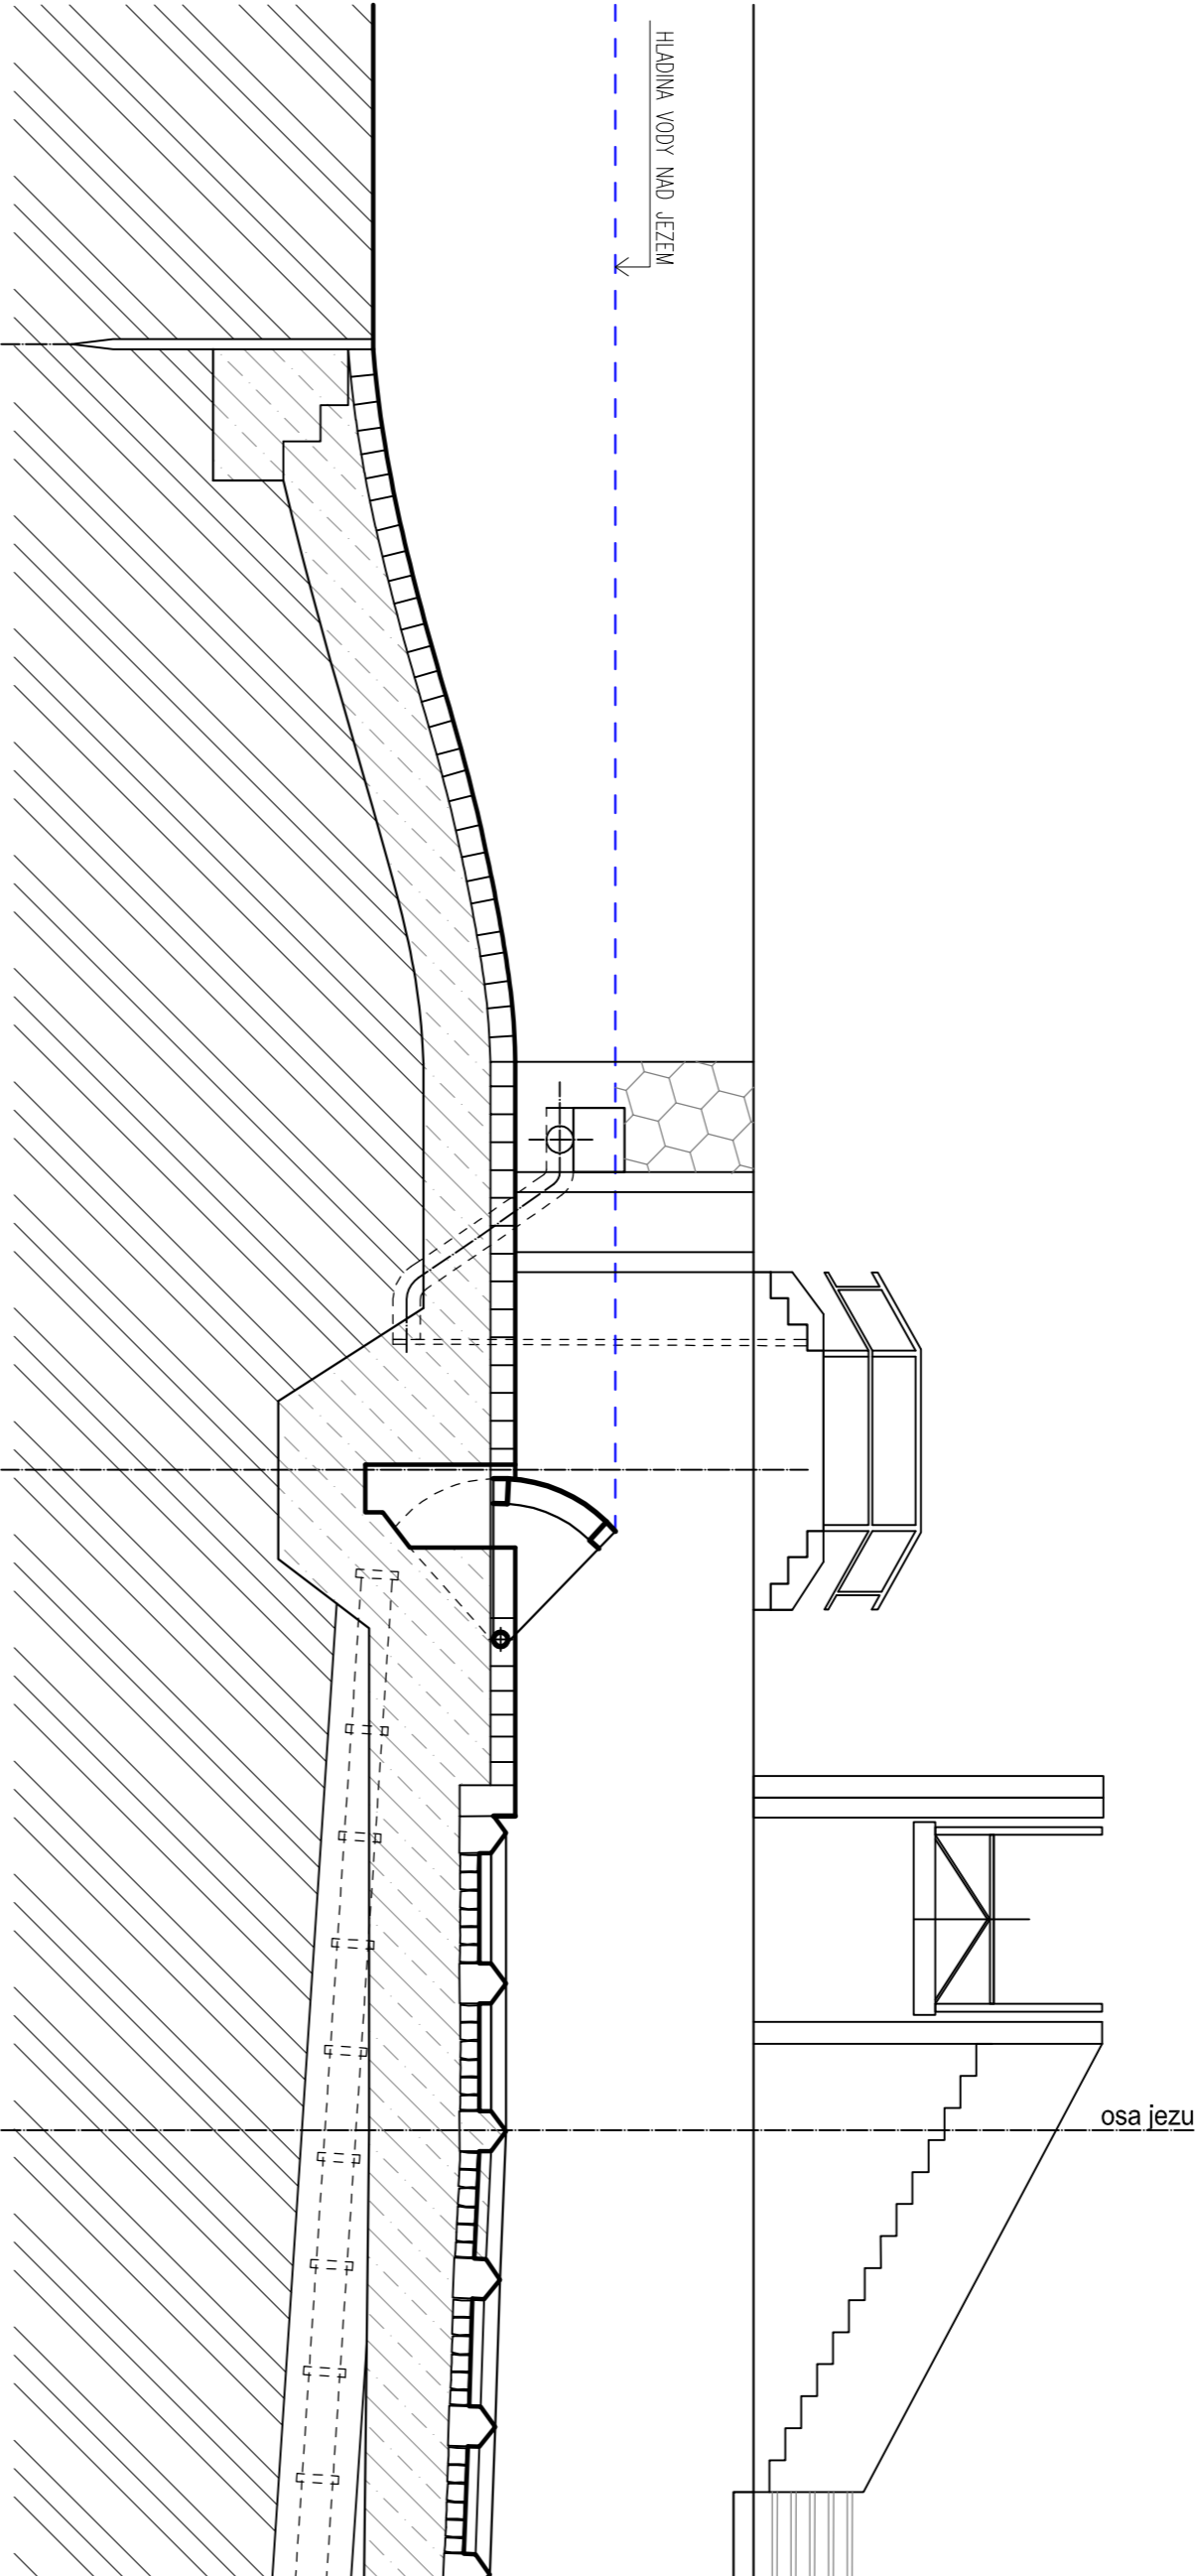

ZOD.PROJEKTANT		KONTROLOVA	VYPRACOVA
Ing. FLIP DUDA			Ing. FLIP DUDA
DudaProjekt, s.r.o.			
Vítězská 197/23, 370 01 České Budějovice			
Telefon: 777 884 744, e-mail: flip.duda@centrum.cz			
INVESTOR		PRŮBĚH VÝSTAVBY: 2018, 2019, 2020	
MÍSTO STAVBY		KÚL. ČESKÉ BUDĚJOVICE 7, NA PARC. Č. 3952	
STAVŮBRAD		ČESKÉ BUDĚJOVICE	
OBSAH VÝKRESU:		MĚŘÍTKO:	
ŘEZO–POHLEDY BOČNÍ 2 – ST. STAV		1:75	
		D.1.1.4	