



CELKOVÝ VCHODNÍ POHLED

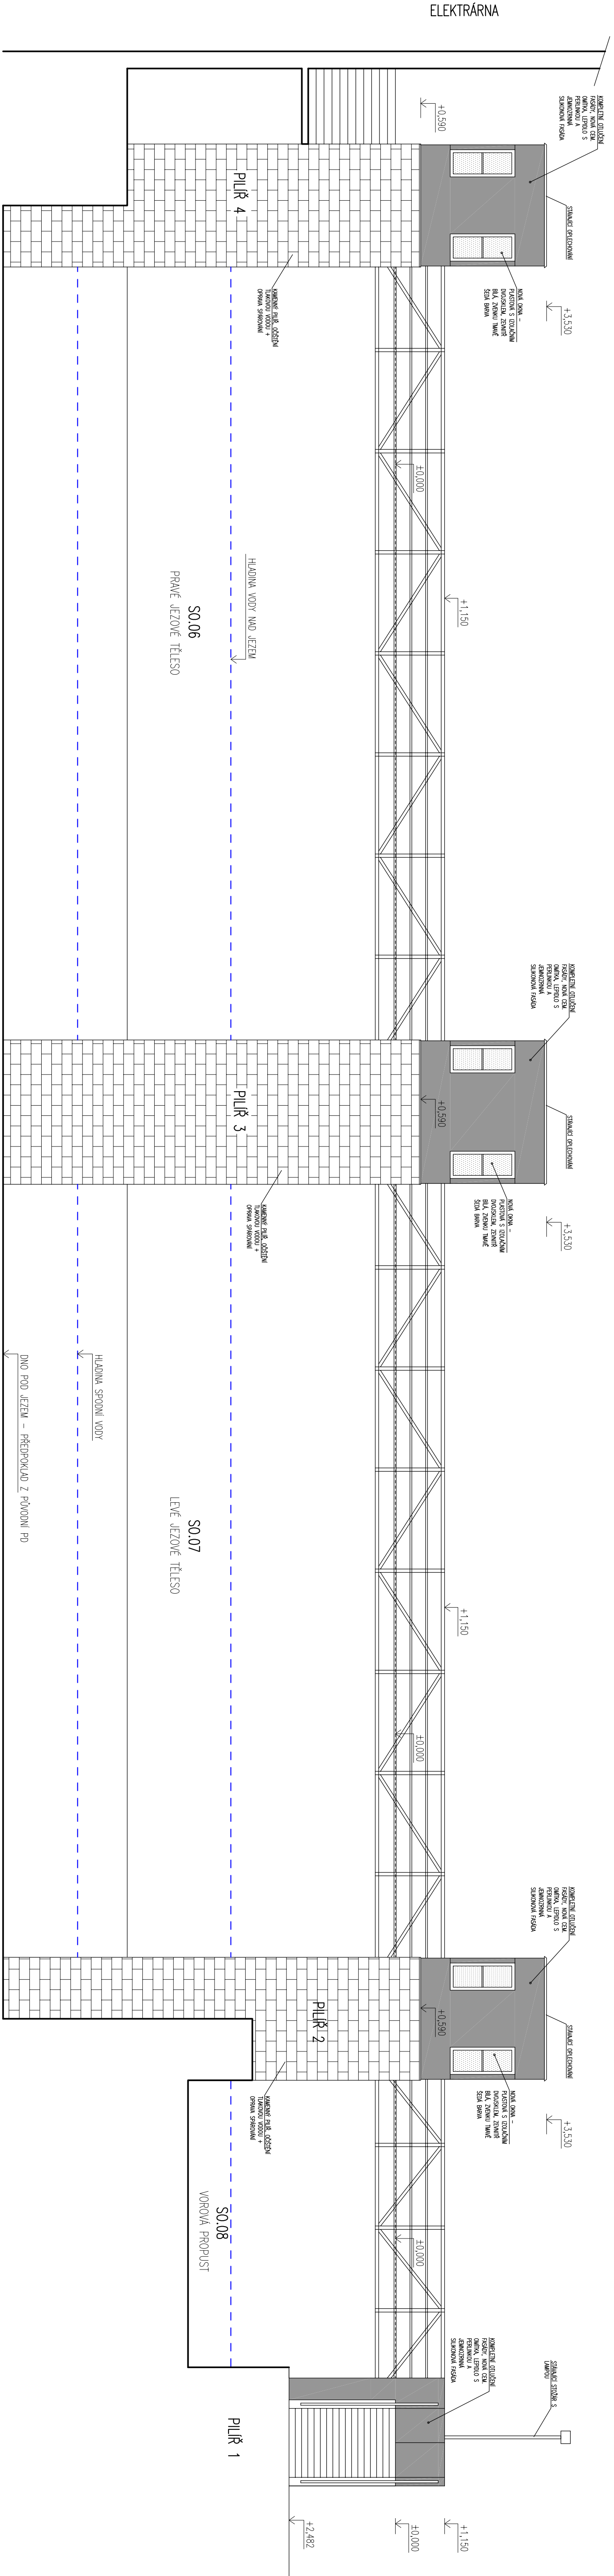


POPIS NÁVRHOVÝCH PRACÍ:

- JEZOVÉ PÍLÍŘE:**
- KOMPLETNÍ VÝMĚNA OKEN ZA NOVÉ PLASTOVÉ S IZOLACNÍM DVOUSKLEM (BARVA BÍLÁ/ANTIRACI 701605)
 - NOVÉ OSAZENÍ VNITŘNÍCH PRÁPRTŮ (PLASTOVÉ BLE) A VNĚŠNÍCH TITANZINKOVÝ PLECH
 - VÝMĚNA VSTUPNÍCH DVEŘÍ DO JEZOVÉHO PÍLÍŘE, HLINÍKOVÉ PLATE, DO STÁVAJÍCÍCH OCELOVÝCH ZÁBRAN
 - KOMPLETNÍ OTLUČENÍ VNĚŠNÍ OMLIKY
 - PŘEVODENÍ NOVÉ CEMENTOVÉ OMLIKY NA OTLUČENÝCH MÍSTECH, KAMENNÝ POKRYCH ZŮSTANE BEZ ÚPRAV
 - LEPIDLO Z VYTUŽNOU SMĚ + FINÁLNÍ SILIKONOVÁ JEKMOZRNÁ OMLIKA - BARVA ŠEDÁ (OŠETŘENÍ KEHM 9505)
 - U SPONNÍ KAMENNÉ ČÁSTI JEZOVÝCH PÍLÍŘŮ SE PROVĚDE JEJICH OČIŠTĚNÍ TLAKOVOU VODOU A OPRAVA SPRÁKOVANÍ CEMENTOVOU MALTOU
- ULOŽENÍ LÁVEK:**
- VYHOŘENÍ BETONOVÉHO ULOŽENÍ - ODKRITÍ OCELOVÉHO ULOŽENÍ LÁVKY (V SOUČASNÉ DOBĚ NEMOŽNOST DĚLÁNÍ LÁVKY)
 - VYHOŘENÍ CEMENTOVOU MALTOU
 - OPRACOVÁNÍ + FOLIE FARB-FOL
- OPRAVENÍ NA OCELOVÝCH LÁVKÁCH:**
- PROVĚDE SE JEJICH POSTUPNĚ VYHODNĚNÍ A ZAJIŠTĚNÍ POMOCI HRANOLŮ, TOTO SE PROVĚDE VE DVĚCH ETAPÁCH, ABY BYLO MOŽNÉ OPRAVIT BETONOVÉ ZHÁNY VŠUDE
 - PŘED DEMONTÁŽÍ SE OSTRANÍ OVLÁDAČI TRANSMISE, KTEROU DEMONTUJE A OCHRANNÝ MATERIÁL
 - REKONSTRUKCE LÁVEK SE PROVĚDE NA MÍSTĚ STAVBY A TO OTRYSKÁNÍ A MATERIÁLU
 - KOMPLETNÍ VÝMĚNA OCELOVÝCH POROŘOSTŮ NA LÁVKÁCH - PLOCHNÍ POROŘOST S TLUSTÍKOU STĚNY 15mm BUDE NÁHRAZEN NOVÝM POROŘOSTEM S TLUSTÍKOU STĚNY 30mm
- PORUCHOVÁ ÚPRAVA OCELOVÝCH KONSTRUKCÍ (LÁVEK):**
- OCELOVÁ KONSTRUKCE BUDE OTRYSKÁNA PRÁSKEM NA STUPEŇ SA 2.5
 - METALIZACE 1x ZINKOVANÍ TL. 70µm
 - MATERIÁL SYSTÉMU JEDNÉ 1x ZAKLADNÍ MATERIÁL PENGOARD EXPRESS MO TL. 100µm
 - 1x MATERIÁL JOTAMASTIC 87 TL. 200µm
 - 1x KROVÍ VSTAVA NORMADUR 65 HS. TL. 80µm
- OŠETŘENÍ: RAL 7045 ŠEDÁ**

POHLED P4

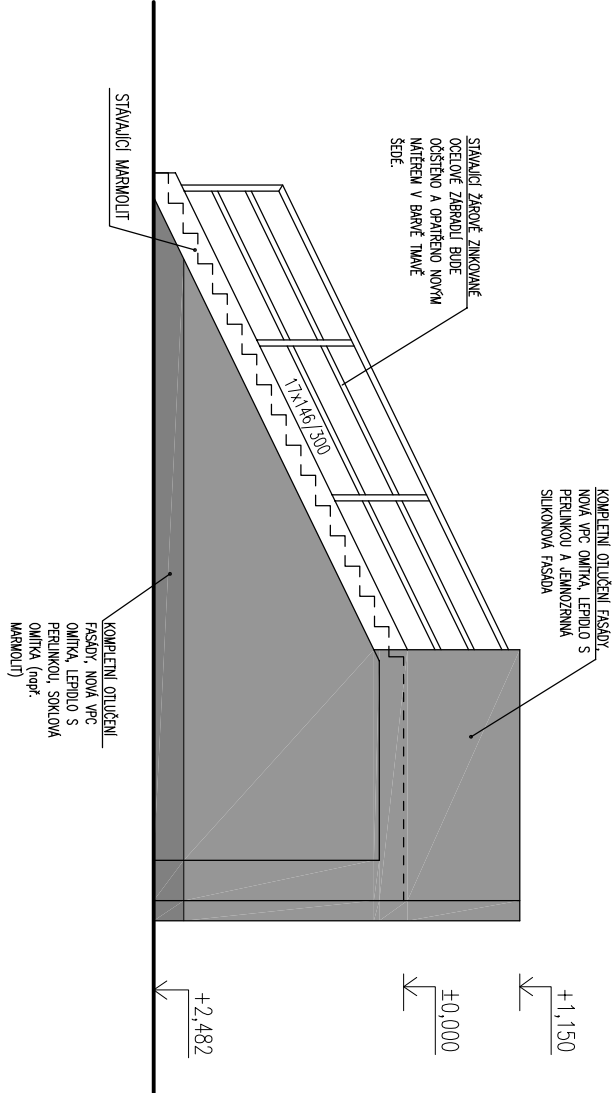

POHLED P5

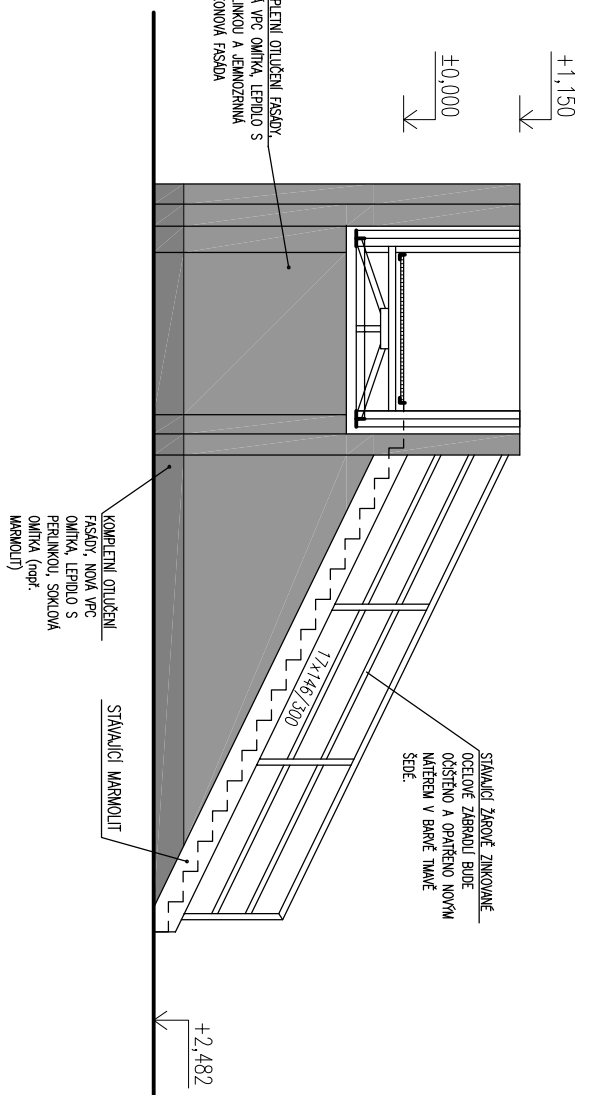

ZOD.PROJEKTANT		KONTROLAVAL		VYPRACOVAL	
Ing. FLIP DUDA		Ing. FLIP DUDA		Ing. FLIP DUDA	
INVESTOR		POŘIZOVATEL		VÝKONNÝ PRŮJEKTANT	
MÍSTO STAVBY		KÚPCE BUDOVY		STAVBA	
STAVBA		ČESKÉ BUDOVY		STAVBA	
NÁZEV STAVBY:		STAVBA		STAVBA	
STAVBA		STAVBA		STAVBA	
NA PARC. C. 3952, k.ú. C.BUDOVY 7		STAVBA		STAVBA	
POHLED VCHODNÍ A NA PILÍŘ 1 - NÁVRH		STAVBA		STAVBA	
MĚŘÍTKO:		MĚŘÍTKO:		MĚŘÍTKO:	
1:75		1:75		1:75	
D.1.1.7		D.1.1.7		D.1.1.7	

DudaProjekt, s.r.o.

Vítězská 19/723, 270 01 Čestá Budejovice

Telefon: 777 884 744, e-mail: flip.duda@centrum.cz

STAVBA

STAVBA

STAVBA

STAVBA

STAVBA