




ŘEZO–POHLED P2

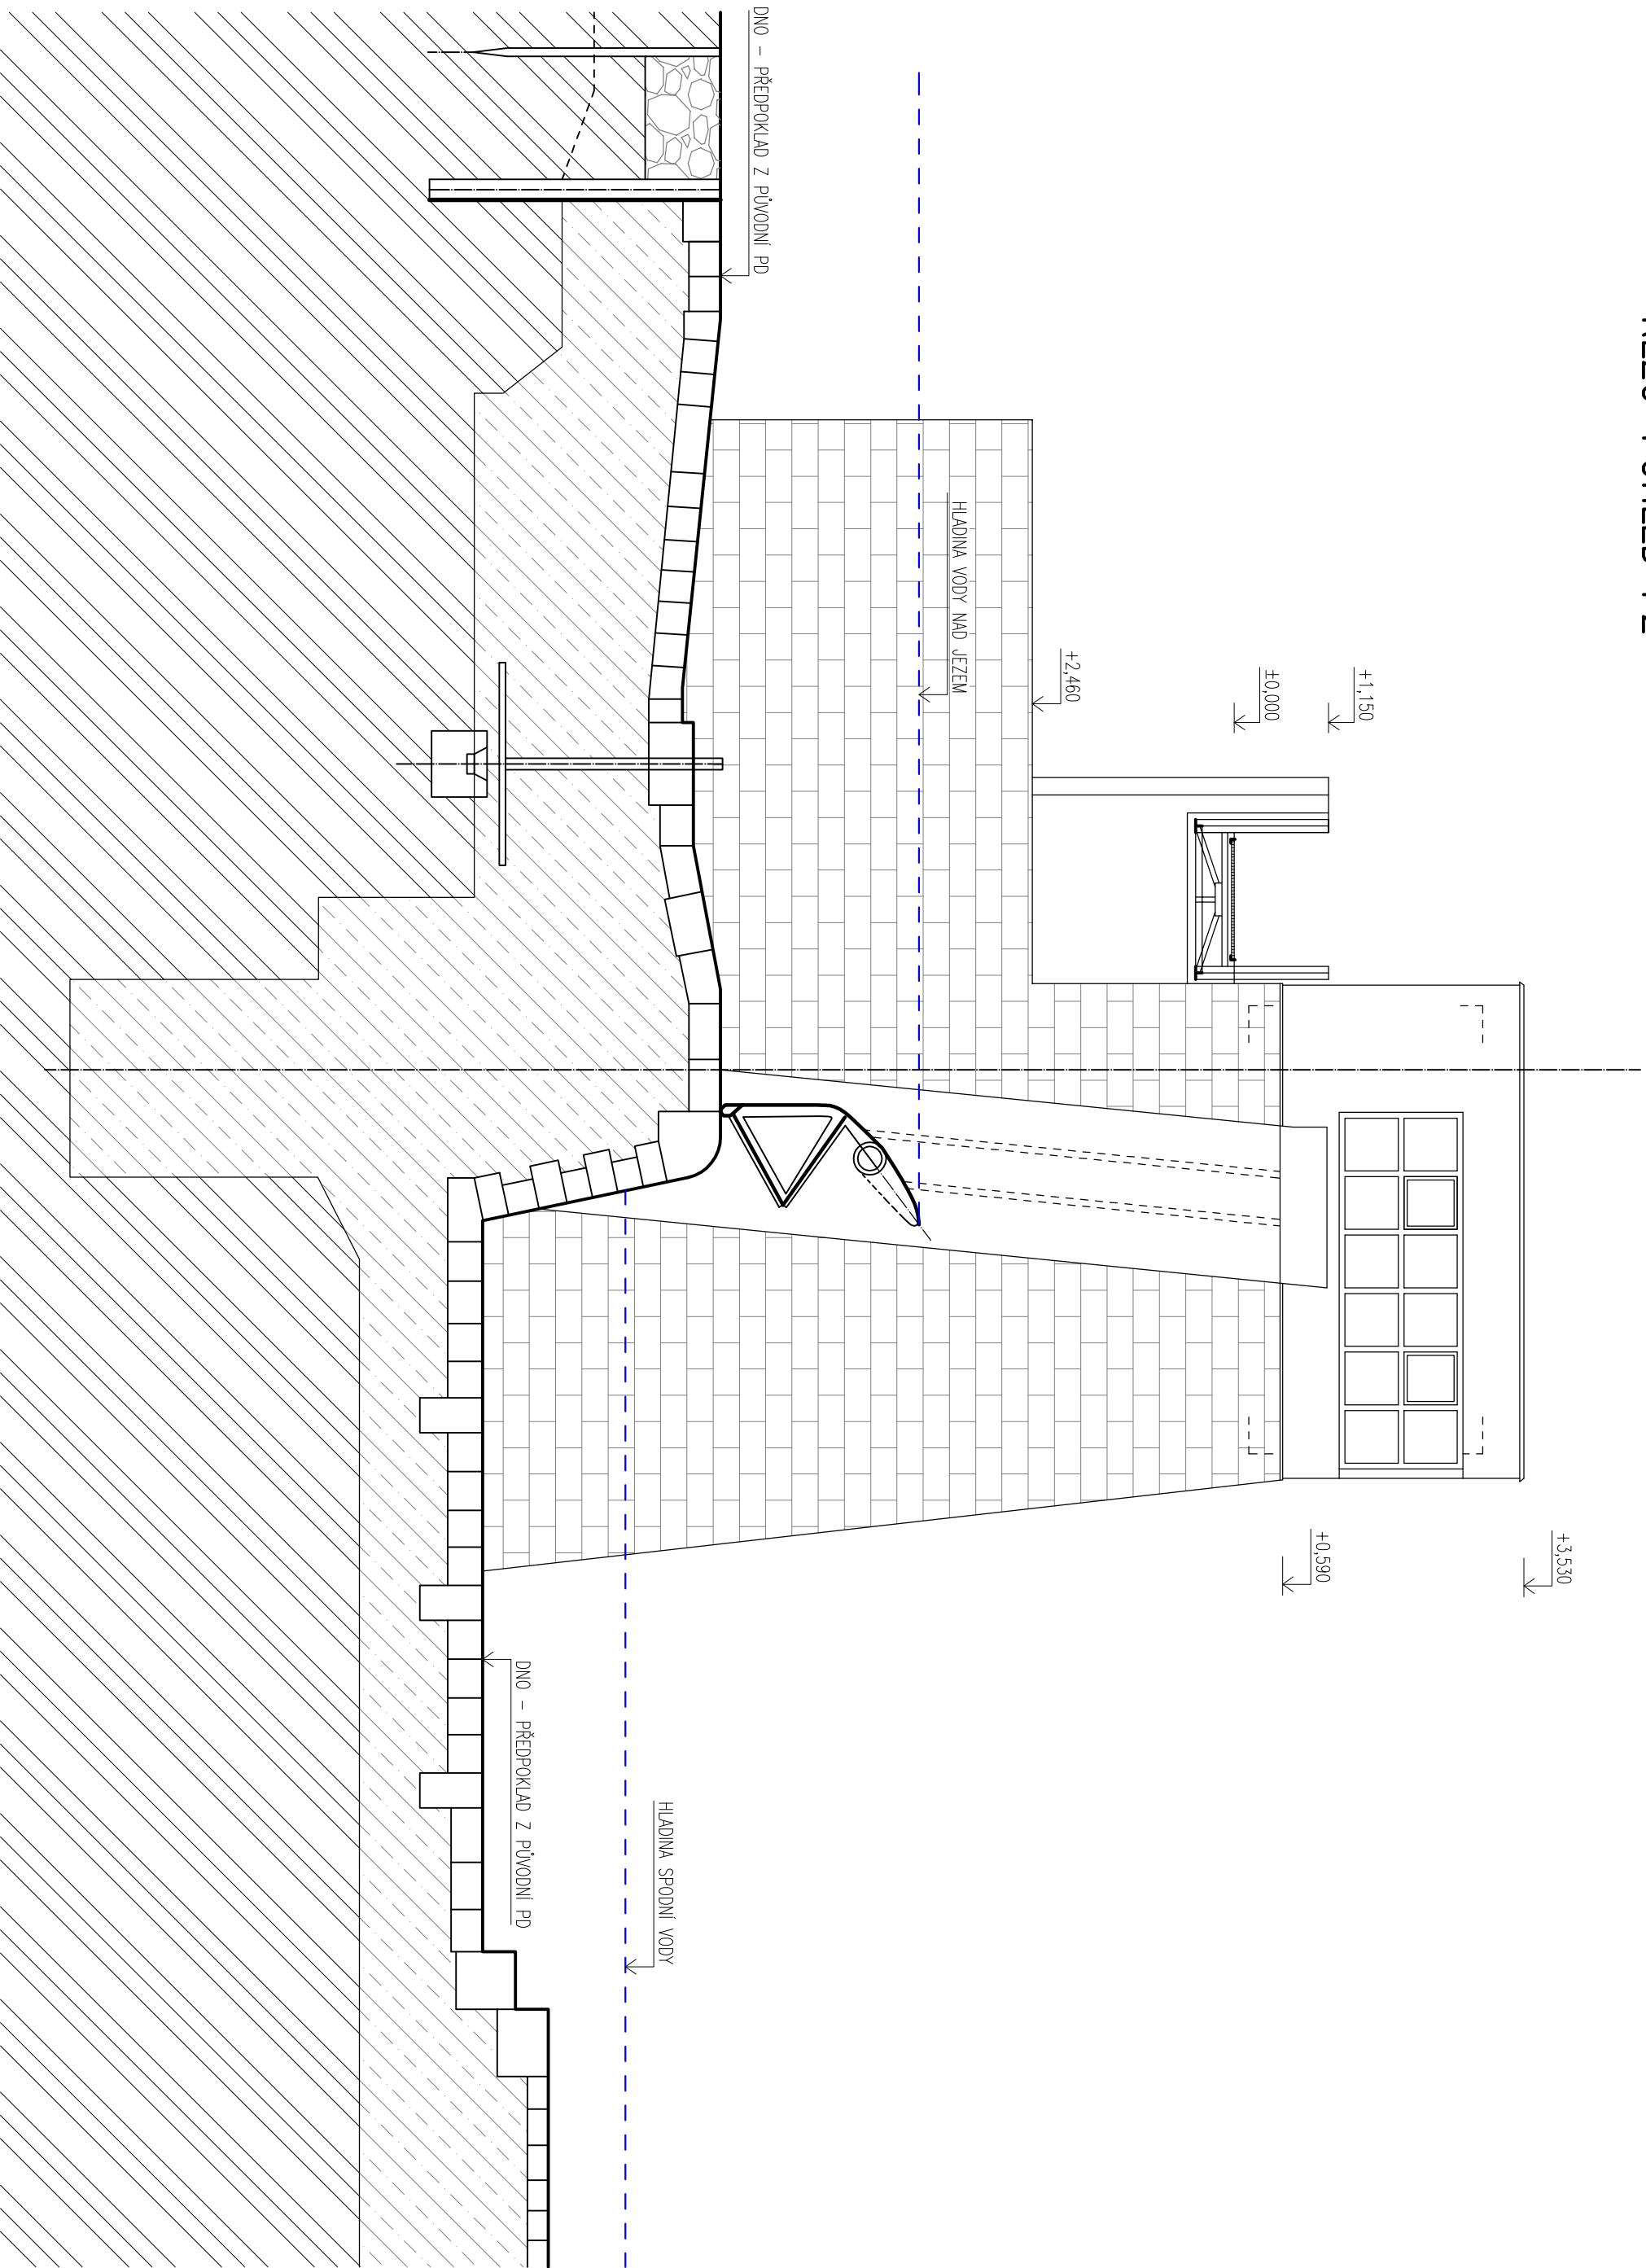


ŘEZO–POHLED P1

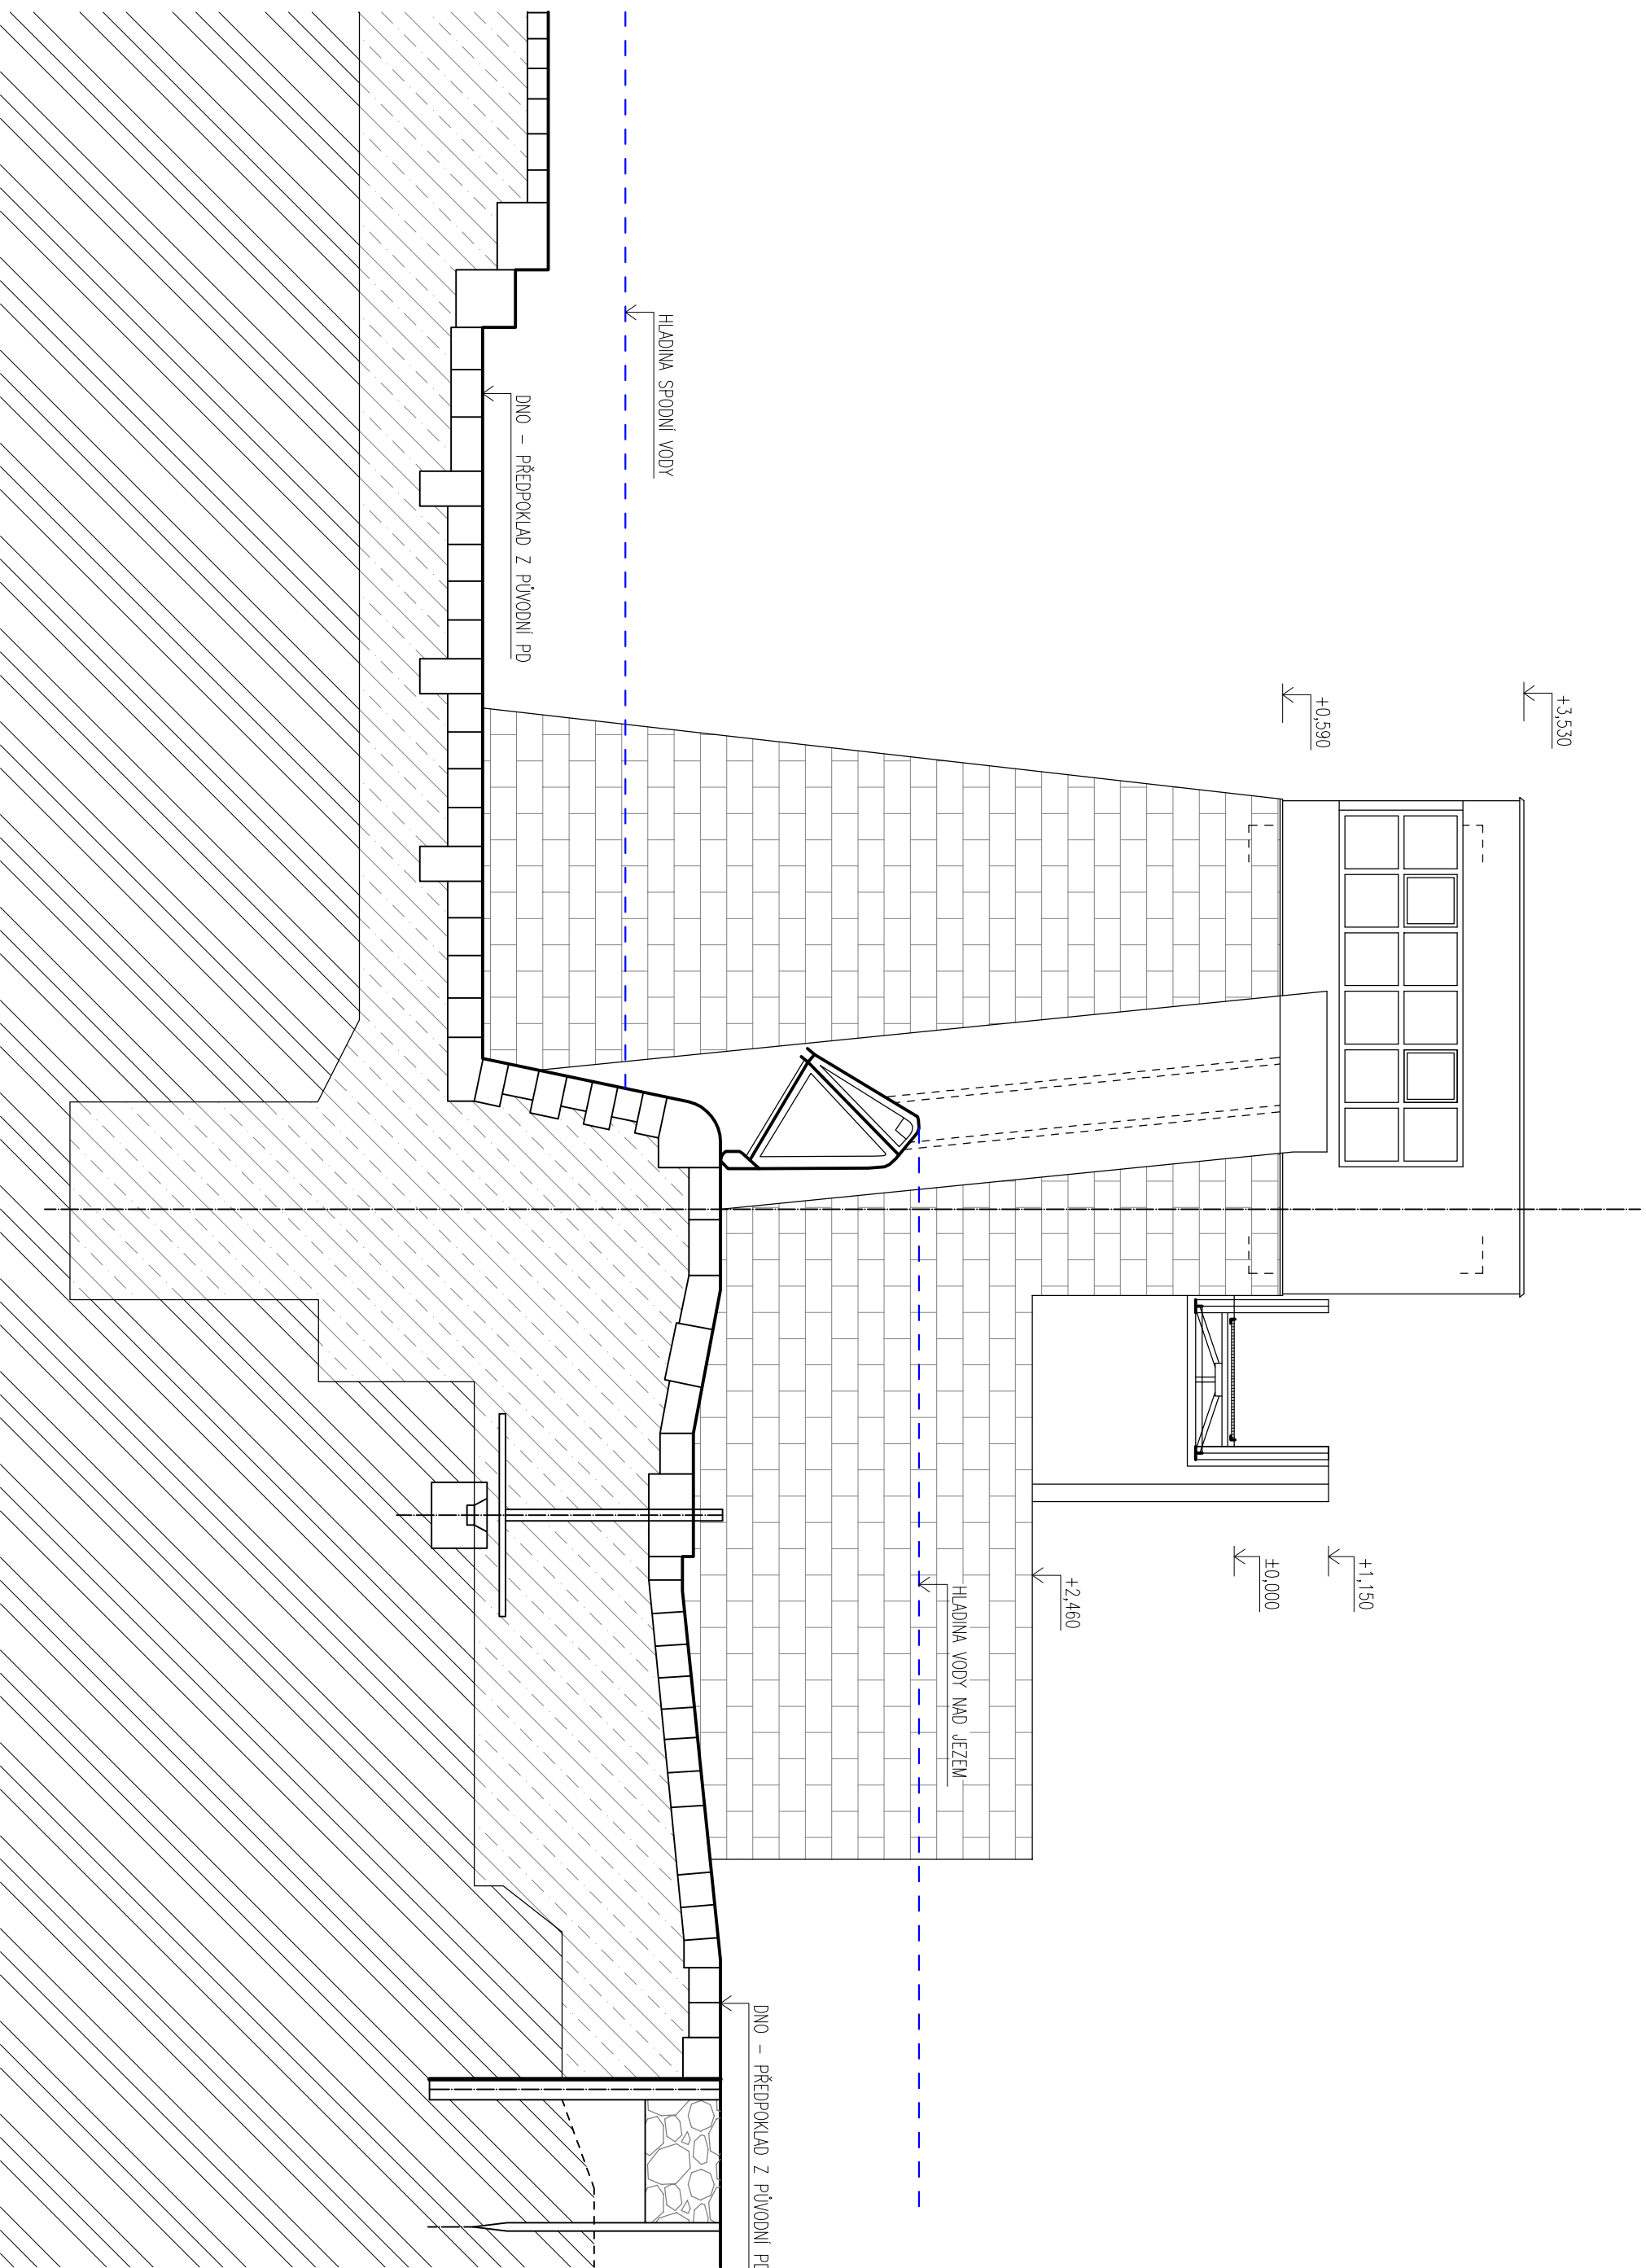

DETAIL PRAVÉHO JEZOVÉHO TĚLESA
M 1:50

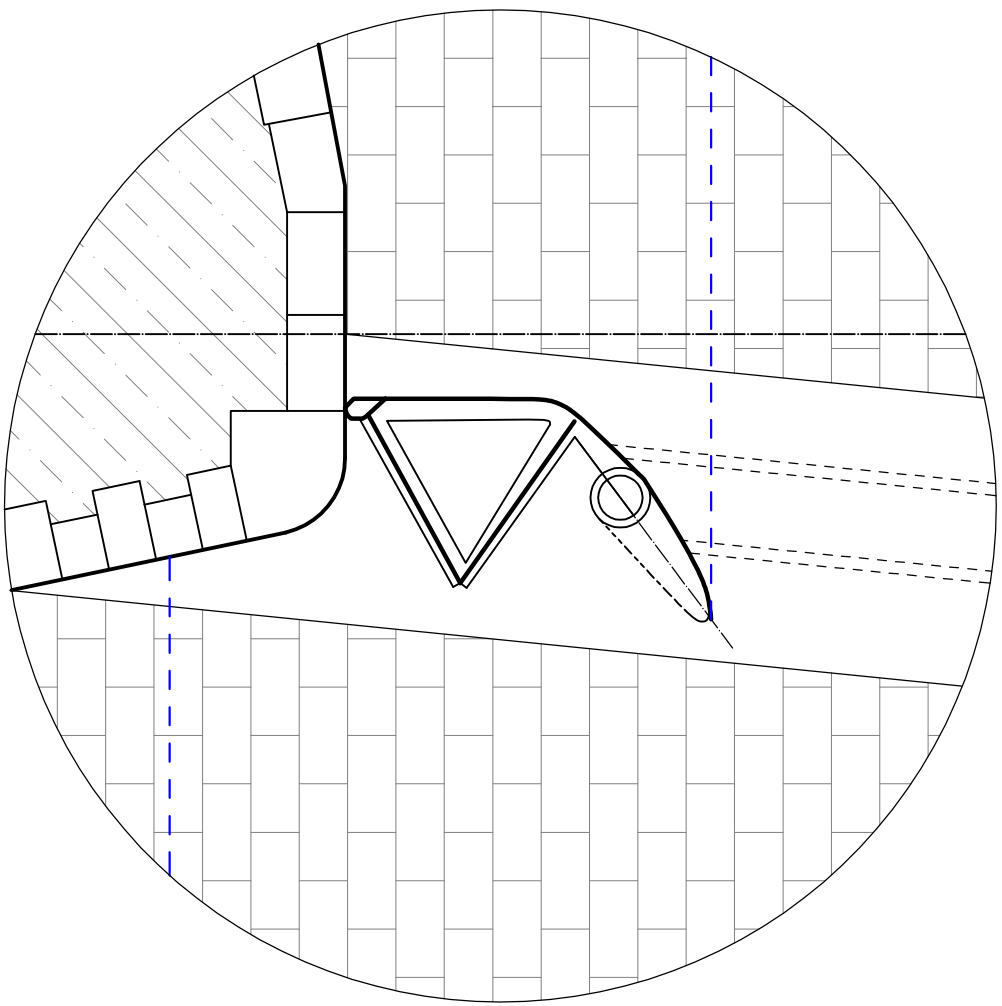

DETAIL LEVÉHO JEZOVÉHO TĚLESA
M 1:50

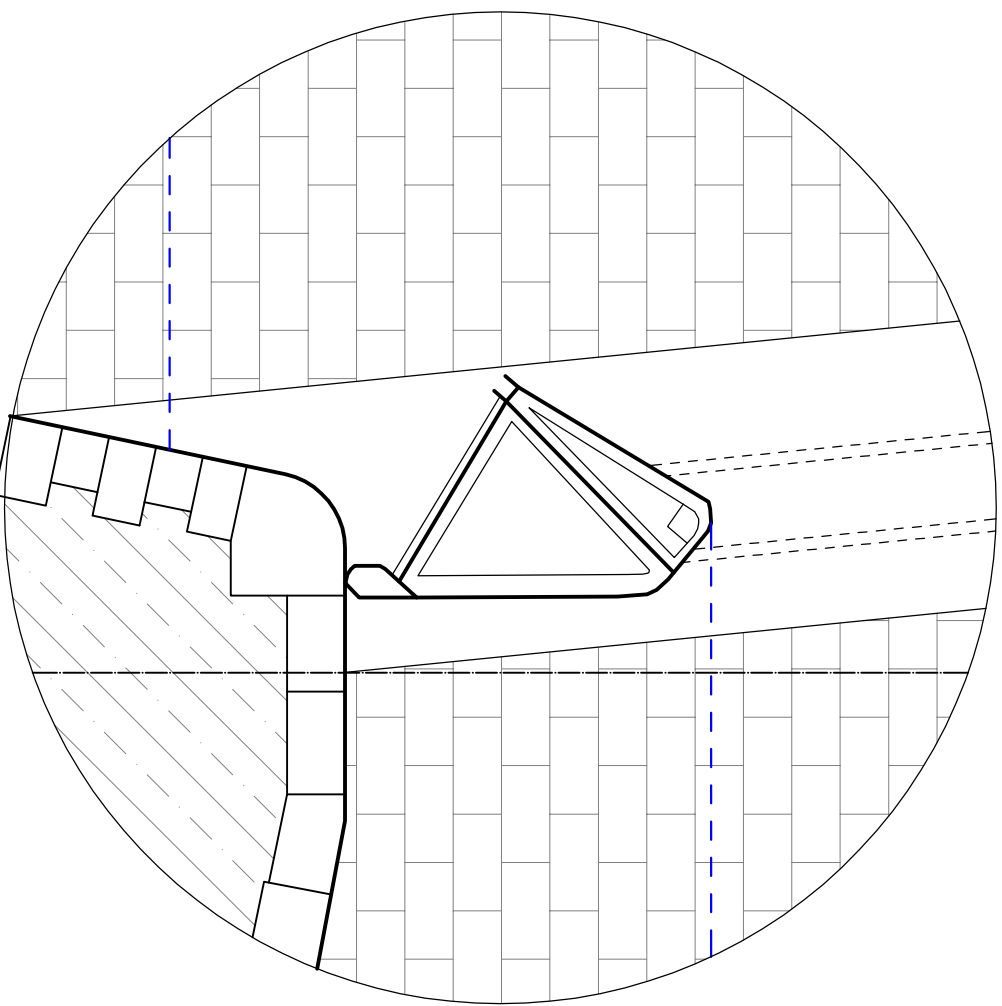

ZOD.PROJEKTANT		KONTROLAVAL	VYPRACOVAL
Ing. FLIP DUDA			Ing. FLIP DUDA
DudaProjekt, s.r.o.			
Vítězská 197/23, 370 01 České Budějovice			
IČO: 252 22 222, DIČ: CZ252222222			
Telefon: 777 854 744, e-mail: flip.duda@centrum.cz			
INVESTOR	POKOD VÚVAV, a.s.Ústí nad Labem, 478 01 Praha 5		
MÍSTO STAVBY	KÚ ČESKÉ BUDĚJOVICE 7, NA PRAC. Č. 3952		
STAVOPRAV	ČESKÉ BUDĚJOVICE		
NÁZEV STAVBY:		STUPEN PD	OPIS
STAVEBNÍ ÚPRAVY TRILČOVY JEZU		ČÍSLO ZKAZKY	49/2018
NA PARC. Č. 3952, k.ú. Č.BUDĚJOVICE 7		DATAUM	LEDEN 2020
		FORMAT	B A4
OBSAH VÝKRESU:		MĚŘITKO:	
ŘEZO–POHLEDY BOČNÍ 1 – ST. STAV		1:75	Č.VÝKRESU: D.1.1.3