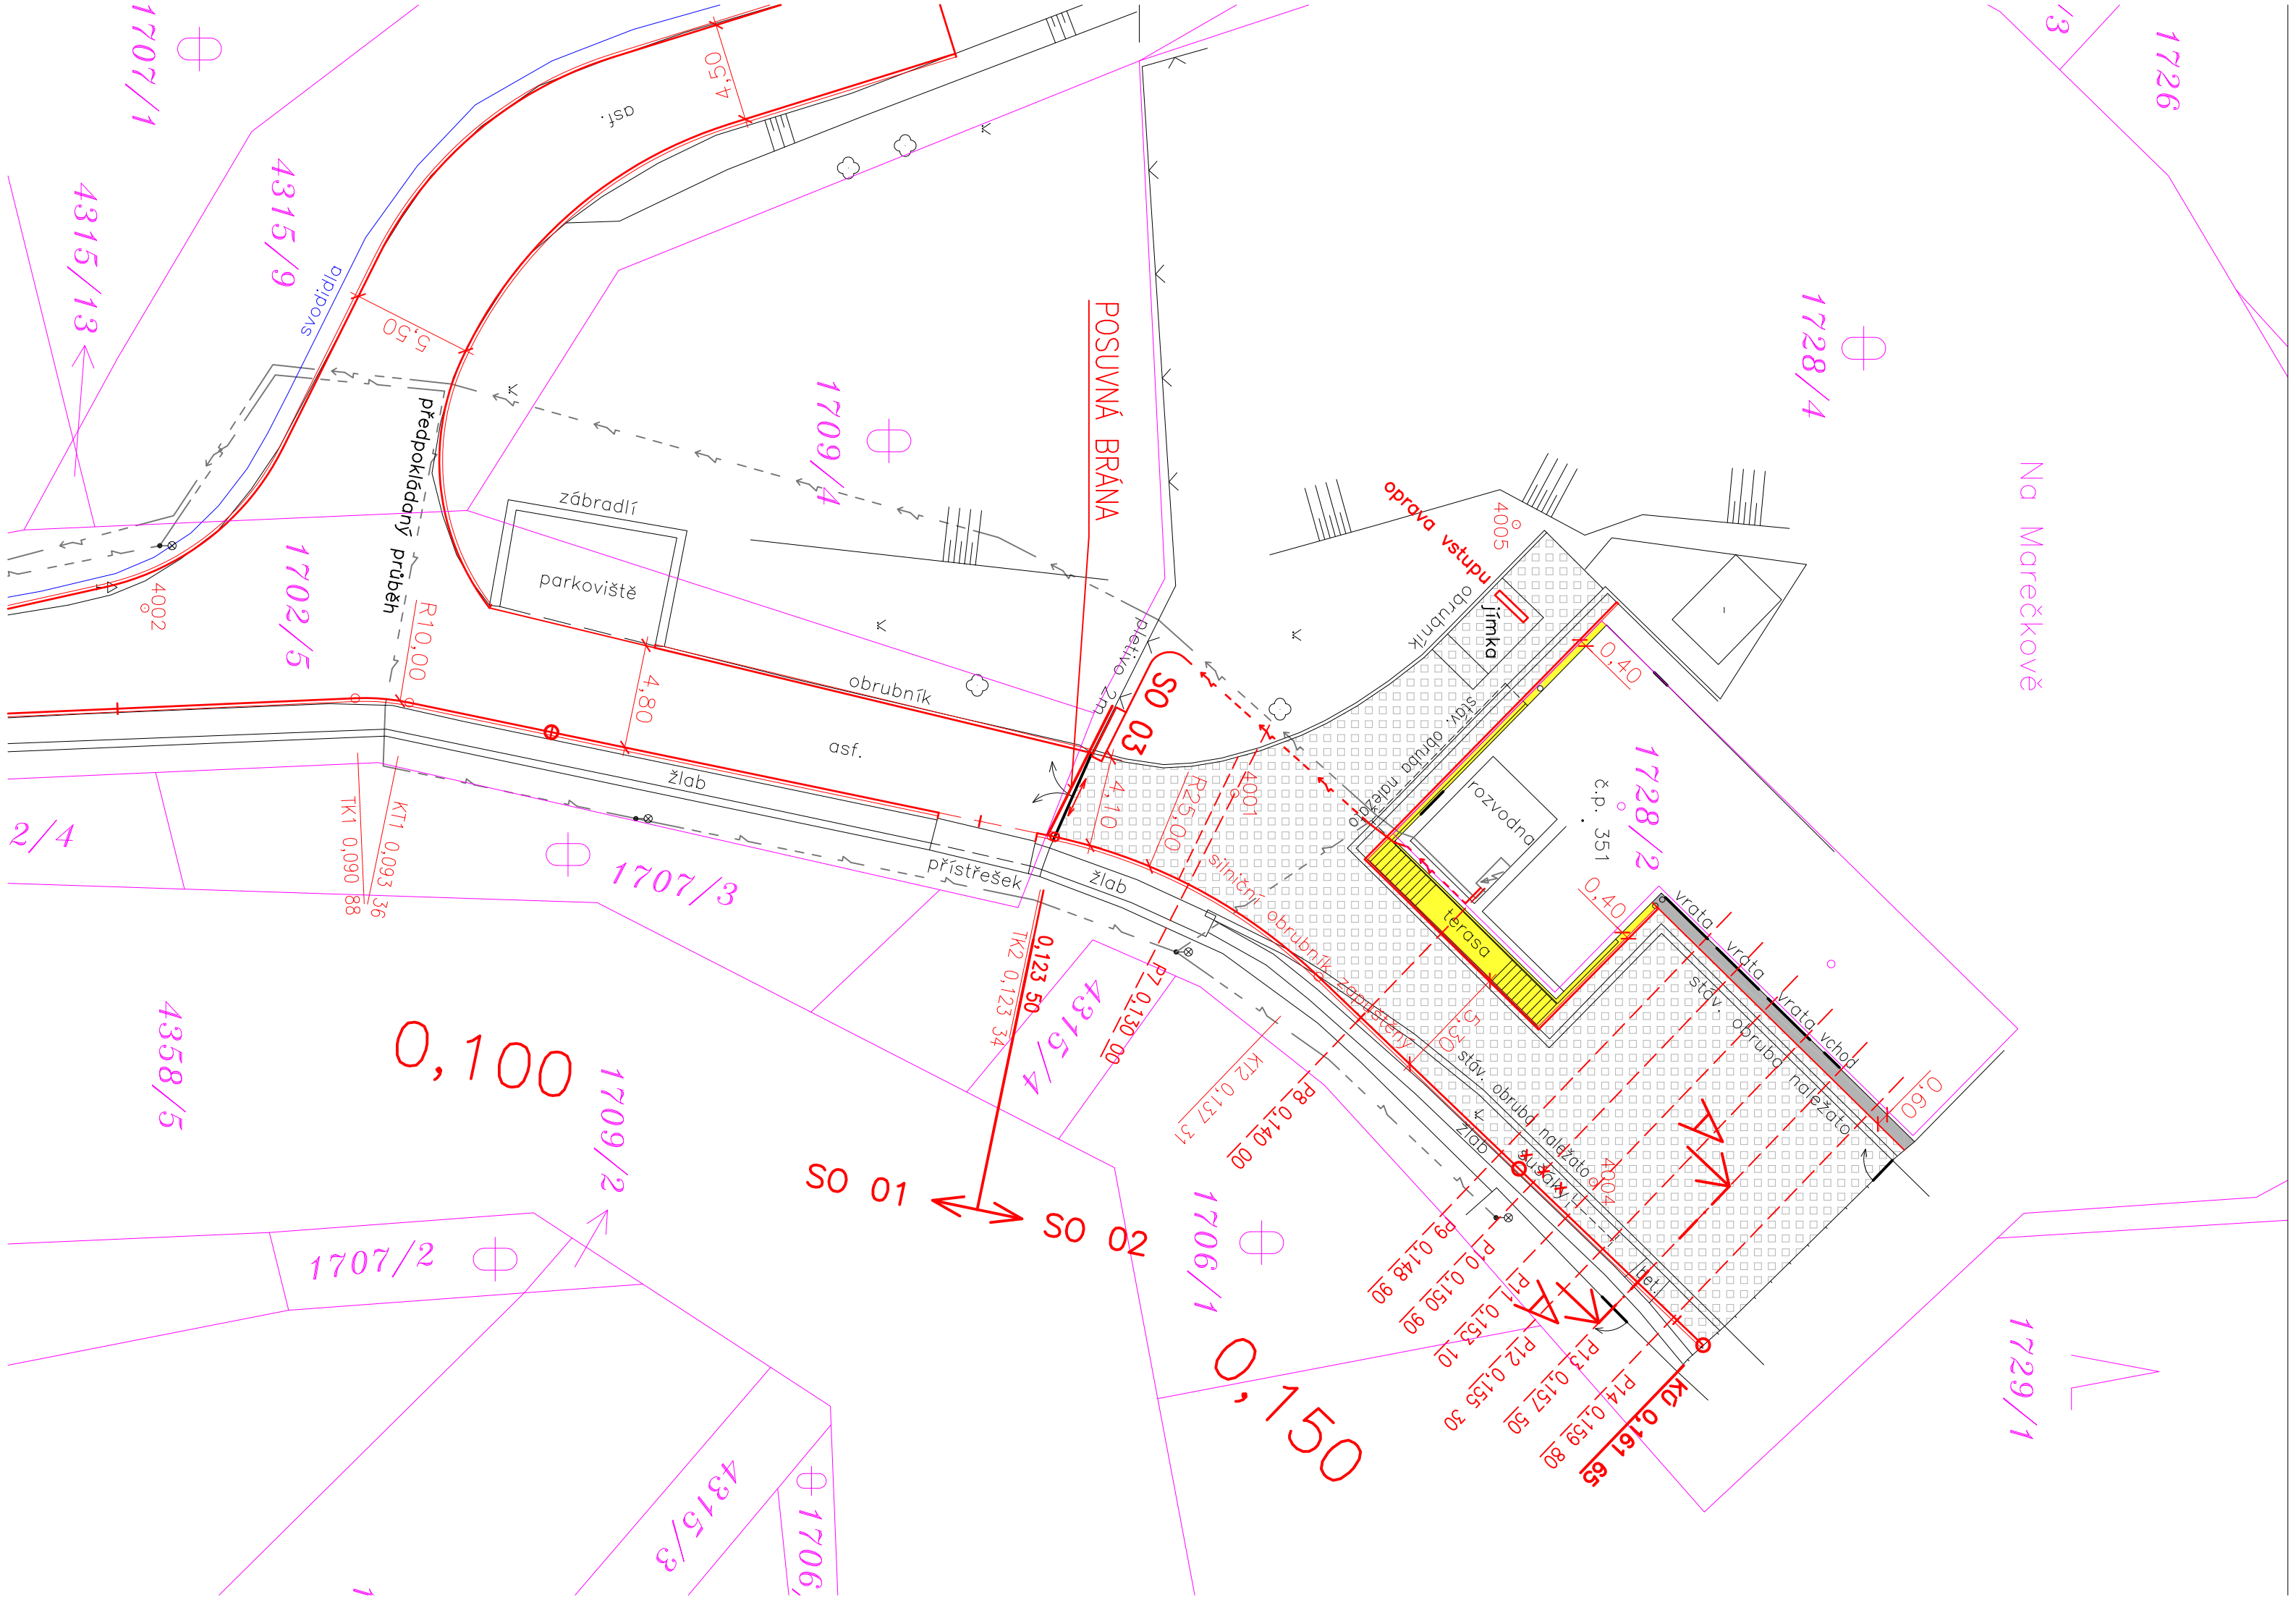

LEGENDA STÁVAJÍCÍCH SÍTÍ:

vedení NN

vedení VO

LEGENDA NOVÝCH SÍTÍ:

přípojka NN (SO 03)

LEGENDA:

komunikace

betonová plocha

okapový chodník

ODPOV. PROJEKTANT ZAKÁZKY	ING. ZDENĚK KADLČÍK			Dopravní projektování spol. s r. o. středisko Olomouc KŘIŽKOVSKÉHO 5, 772 00 OLOMOUC	
ODPOV. PROJEKTANT SO, PS	ING. ZDENĚK KADLČÍK				
NAVRHL, VYPRACOVAL	JAN OREL				
KRESLIL, PSAL	JAN OREL				
KONTROLOVAL	ING. ZDENĚK KADLČÍK				
KRAJ	ZLÍNSKÝ	OBEC	KAROLINKA	STUPEŇ	DPS
INVESTOR	POVODÍ MORAVY, s.p.			DATUM	11/2018
AKCE	**VD KAROLINKA, OPRAVA ASF. POVRCHU PŘÍSTUPOVÉ KOMUNIKACE A AREÁLU DOMKU HRÁZNÉHO - II. ETAPA**			MĚŘÍTKO	1:250
				FORMÁT	3xA4
				ZAK. ČÍSLO	1708410
				ČÁST DOKUMENTACE	**B.2**
VÝKRES	**SO 02 OPRAVA ZPEVNĚNÝCH PLOCH SITUACE**			ČÍS. SOUPRAVY	ČÍS. PŘÍLOHY **2**