PŮDORYS 2.NP - 1.PATRO

M=1:50

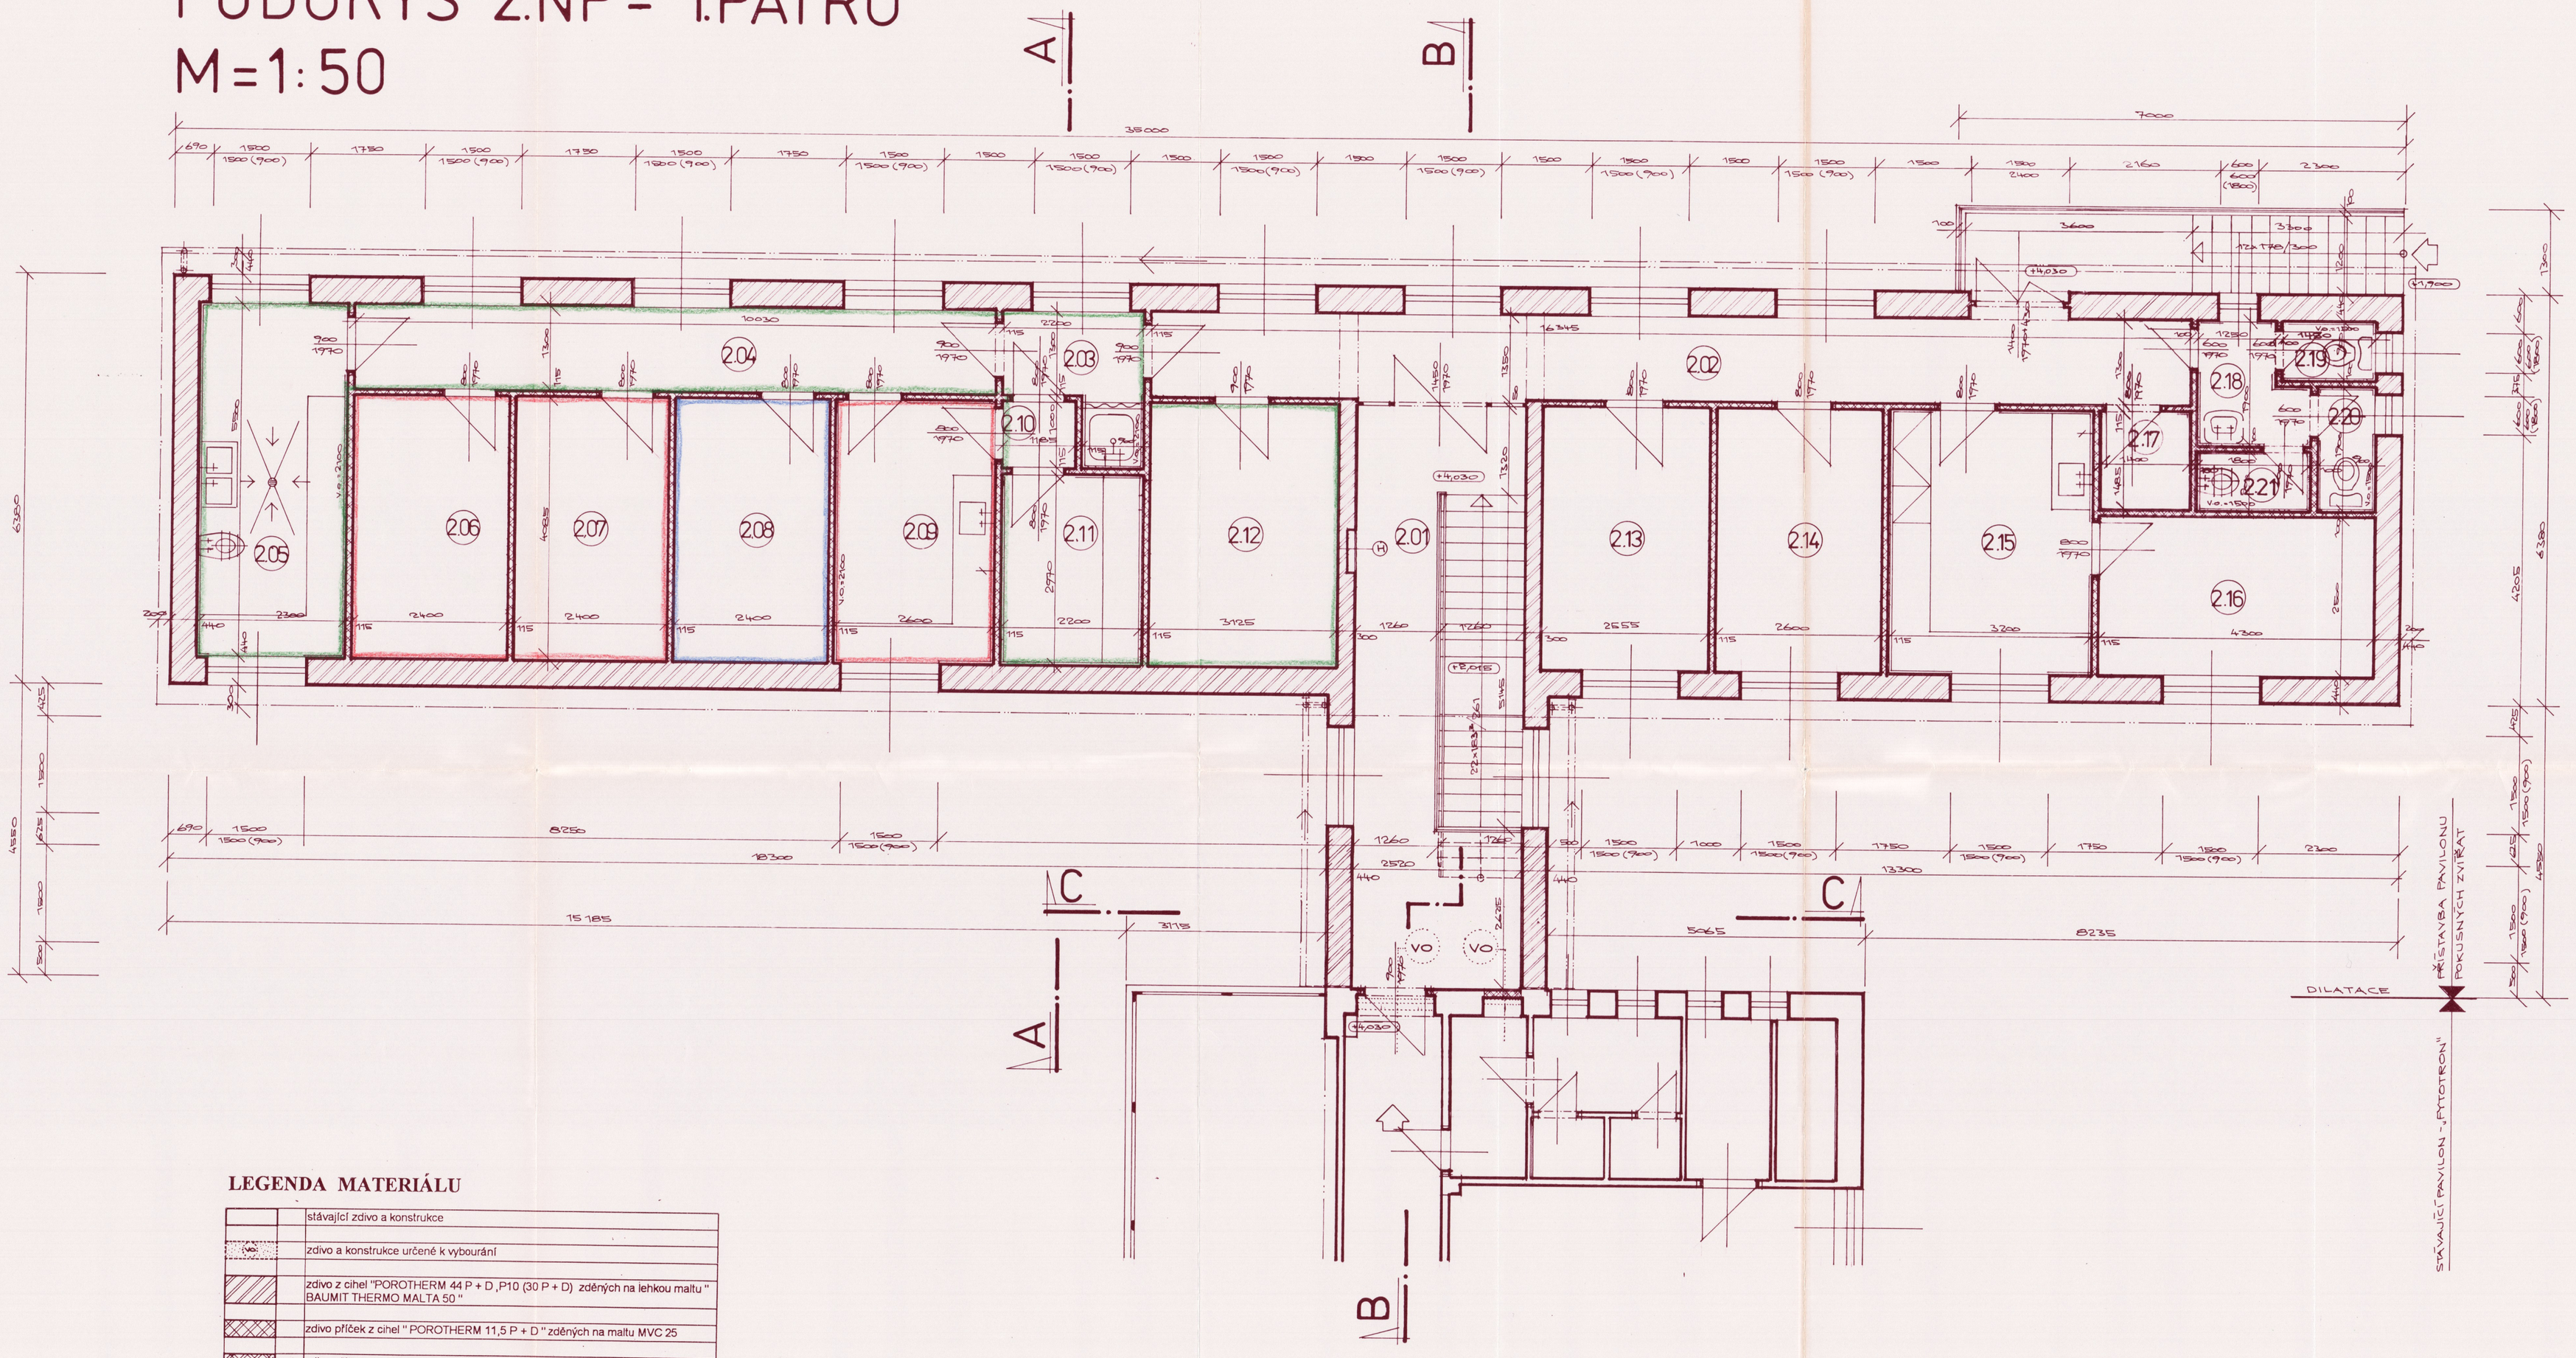

LEGENDA MATERIÁLU

	stávající zdivo a konstrukce
	zdivo a konstrukce určené k vybourání
	zdivo z cihel "POROTHERM 44 P + D ,P10 (30 P + D) zděných na lehkou maltu " BAUMIT THERMO MALTA 50 "
	zdivo příček z cihel " POROTHERM 11,5 P + D " zděných na maltu MVC 25
	zdivo příček z cihel dvouděrových " Pk - CD "zděných na maltu MVC 25
	zdivo z plných cihel CP 100,na MVC 25
	prostý beton ,B 15
	železobeton B 20
	tepelná izolace suterénního zdiva z desek " PERIMATE INS ",tl.60 mm

LEGENDA MÍSTNOSTÍ 2.NP. – 1.PATRO

ozn.	účel místnosti	m²	druh podlahy	poznámka
2.01	chodba	22,5	ker. Dlažba	
2.02	chodba	21,3	ker. Dlažba	
2.03	vstup	3,86	ker. Dlažba	
2.04	chodba	13	ker. Dlažba	
2.05	umývárna kleci	12,7	ker. Dlažba	ker. Obklad stěn do v. 2100
2.06	místnost pro chov myší č.1	9,8	akrylátová " DURACON"	omyv. nátěr stěn do v.2800
2.07	místnost pro chov myší č.2	9,8	akrylátová " DURACON"	omyv. nátěr stěn do v.2800
2.08	místnost pro chov myší č.3	9,8	akrylátová " DURACON"	omyv. nátěr stěn do v.2800
2.09	imunizační místnost	10,6	ker. Dlažba	ker. Obklad stěn do v. 2100
2.10	předsíň	1,19	ker. Dlažba	
2.11	karanténa	6,53	ker. Dlažba	ker. Obklad stěn do v. 2100
2.12	strojovna vzduchotechniky	12,8	cement potěr + Hydroban	
2.13	místnost pro techniky	10,4	PVC - fatrantis	
2.14	místnost pro techniky	10,6	PVC - fatrantis	
2.15	laboratoř	13,1	ker. Dlažba	ker.obklad stěn do v.2100
2.16	pracovna	10,8	PVC - fatrantis	
2.17	přírutní sklad	2,08	ker. Dlažba	
2.18	úklidová	2,97	ker. Dlažba	ker. Obklad stěn do v. 2100
2.19	WC ženy	1,31	ker. Dlažba	ker. Obklad stěn do v. 2100
2.20	WC ženy	1,71	ker. Dlažba	ker. Obklad stěn do v.2100
2.21	úklidová komora	1,62	ker. Dlažba	ker. Obklad stěn do v.2100
	Celkem	160		

chovné prostory
pokusné prostory
provozní prostory

±0,000 ≡ 343,10

aspect DESIGN
143 00 PRAHA 4, U PETŘÍN 26
tel / fax: 0042-2-36 71 48 , tel : 36 73 13

akce :
Rekonstrukce fytotronu - pavilon pokusných zvířat
Drnovská 507
Praha 6 - Ruzyně

investor / klient :
Výzkumný ústav rostlinné výroby
Drnovská 507
Praha 6

stupeň :
PD PRO STAV.POVOLENÍ

profese :
B) STAVEBNÍ ČÁST

název přílohy :
Půdorys 2.NP - 1.PATRO

autor / architekt :
Ing. Luboš Rajniš

zodp. projektant :
Ing. Ondřej Korčák

vypracoval :
Ing. Luboš Rajniš
p. Josef Michalgk

měřítko :	datum :	počet A4 vz.
1 : 50	září 98	

číslo smlouvy:

číslo přílohy : 6.

číslo paré. 18

Ministerstvo životního prostředí Praha 3 — 4. 3. 2018

Českomoravské komoře pro ochranu přírody — 28. 11. 2008

19. 1. 2004