


PUDORYS 2.NP - 1.PATRO
M=1:50

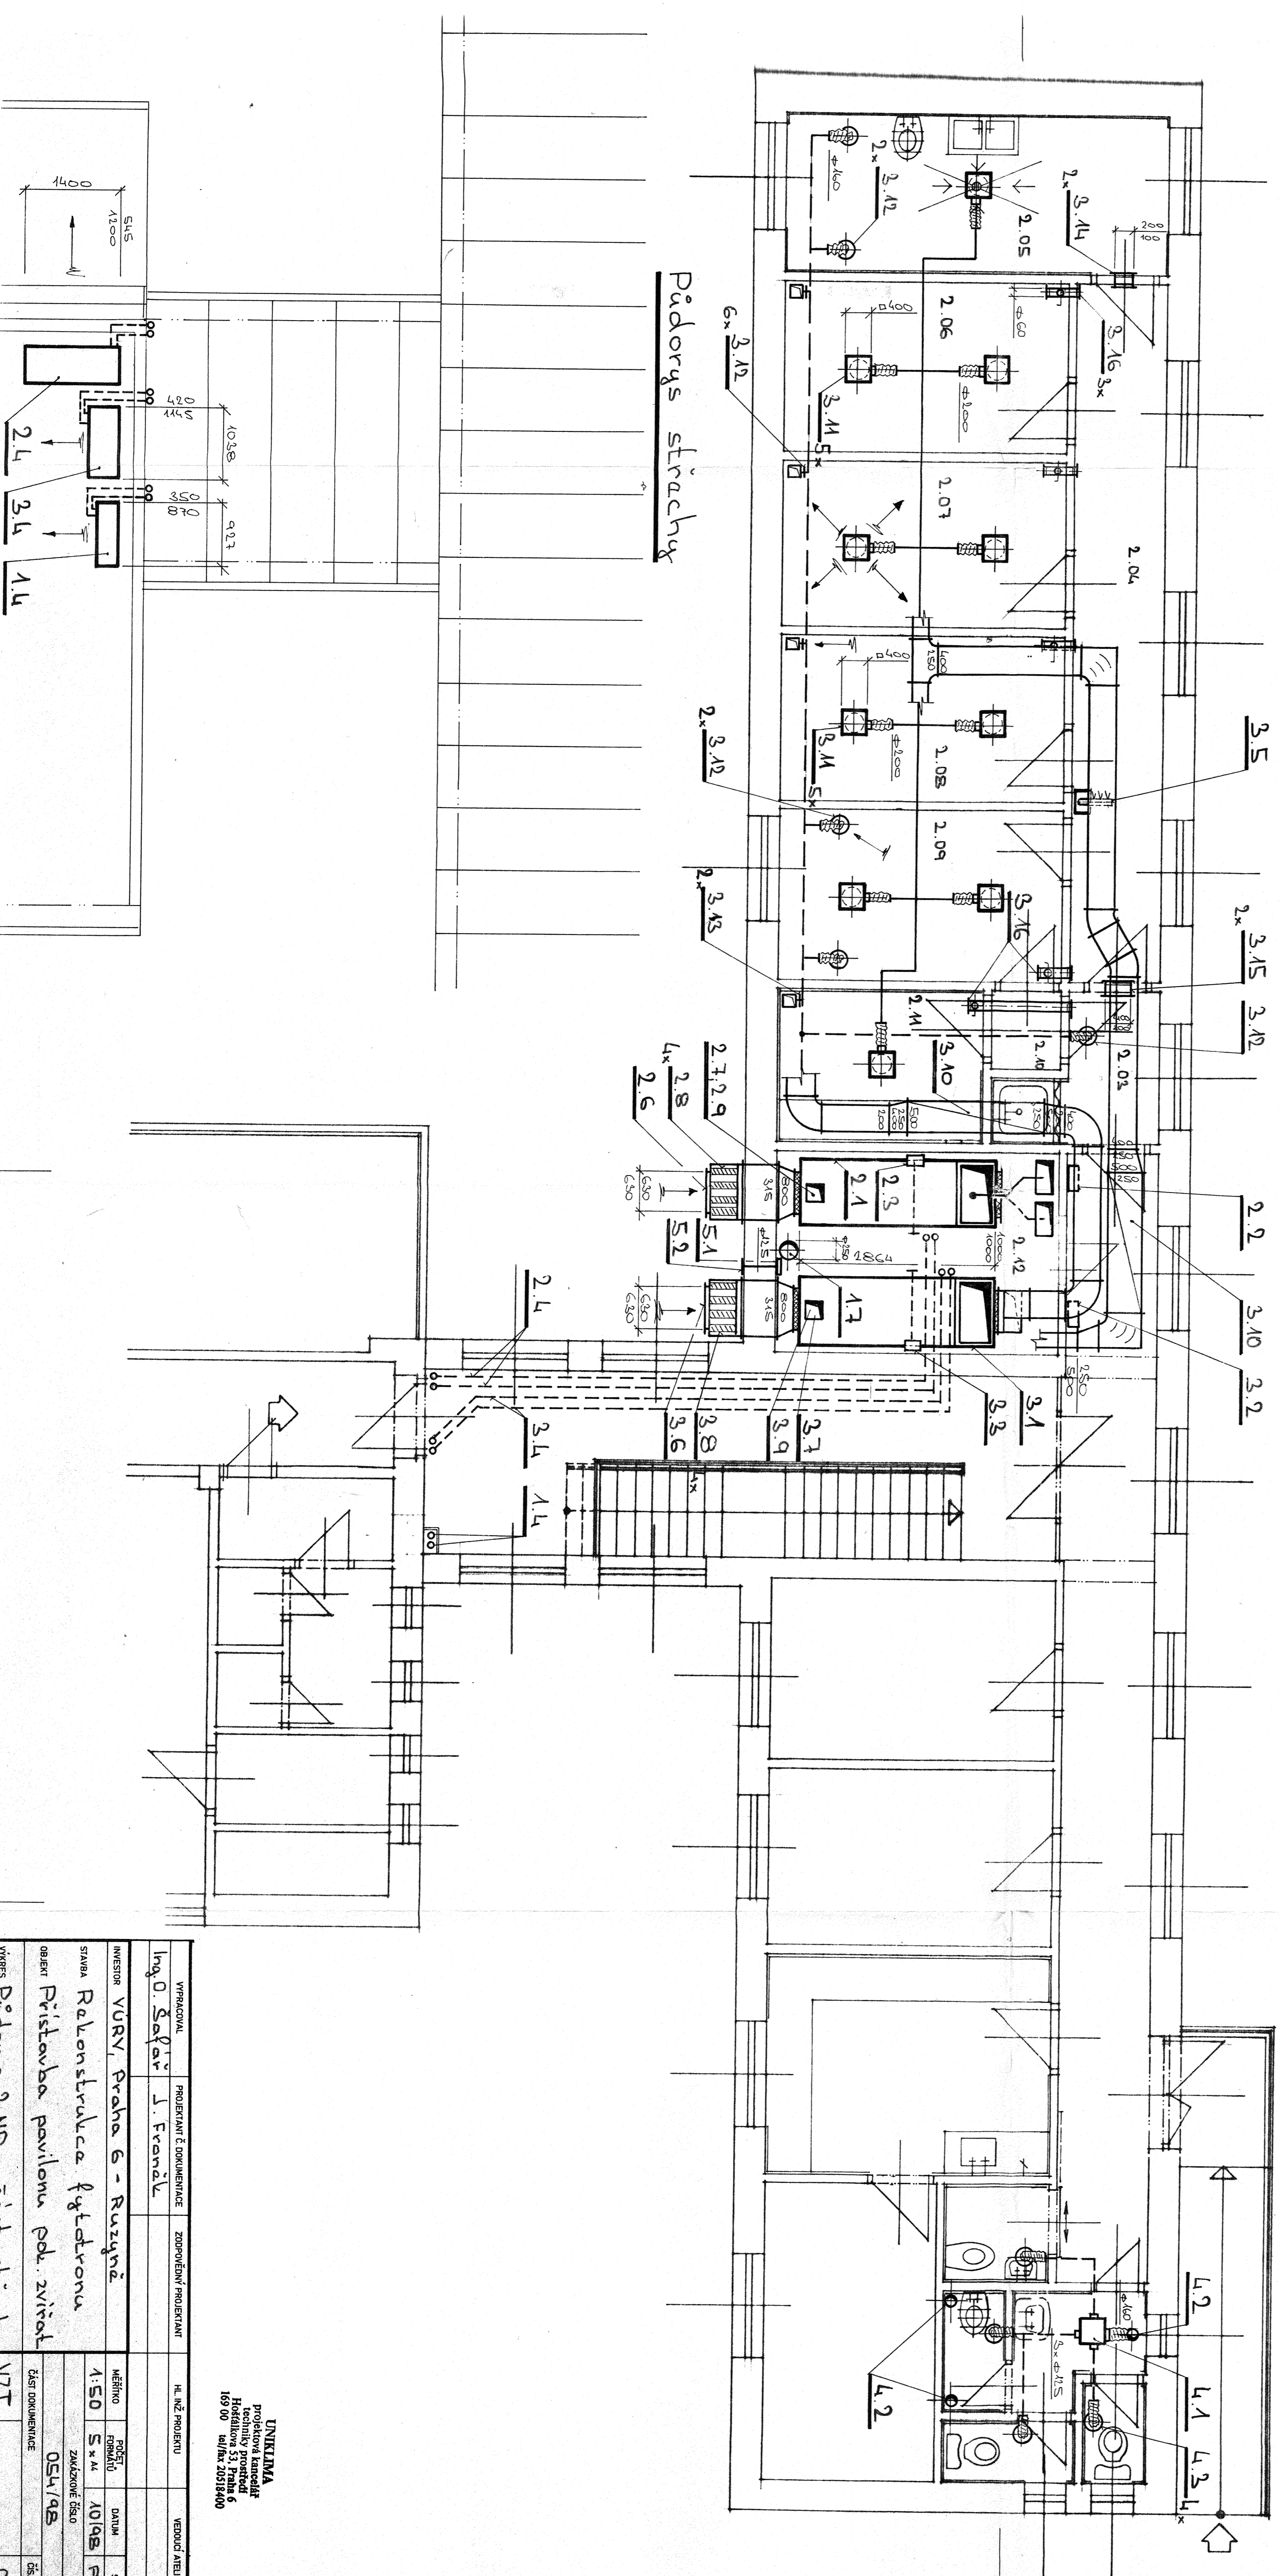

VPRAVNIK	PROJEKTANT & DOKUMENTACE	ZODPOVEDNÝ PROJEKTANT	PL. NÁZV PROJEKTU	VEDOUČÍ MĚŘENÍ
Ing. O. Šofar	J. Franol			
INVESTOR VÚVY, Praha 6 - Ružyně				
STAVBA Ralonsťuvka fytatronu				
OBJEKT Prístavba pavilónu pld. zvířat				
VÝKRES Půdorys 2.NP a část dvířeky				
			MEŘENO	POSL
			FORMÁT	DATA
			1:50	S * 41
			10198	P 20
ZAKÁZKOVÉ ČÍSLO				
054/98				
ČÁST DOKUMENTACE			ČÍS. VÝKRESU	
VZT			02.	