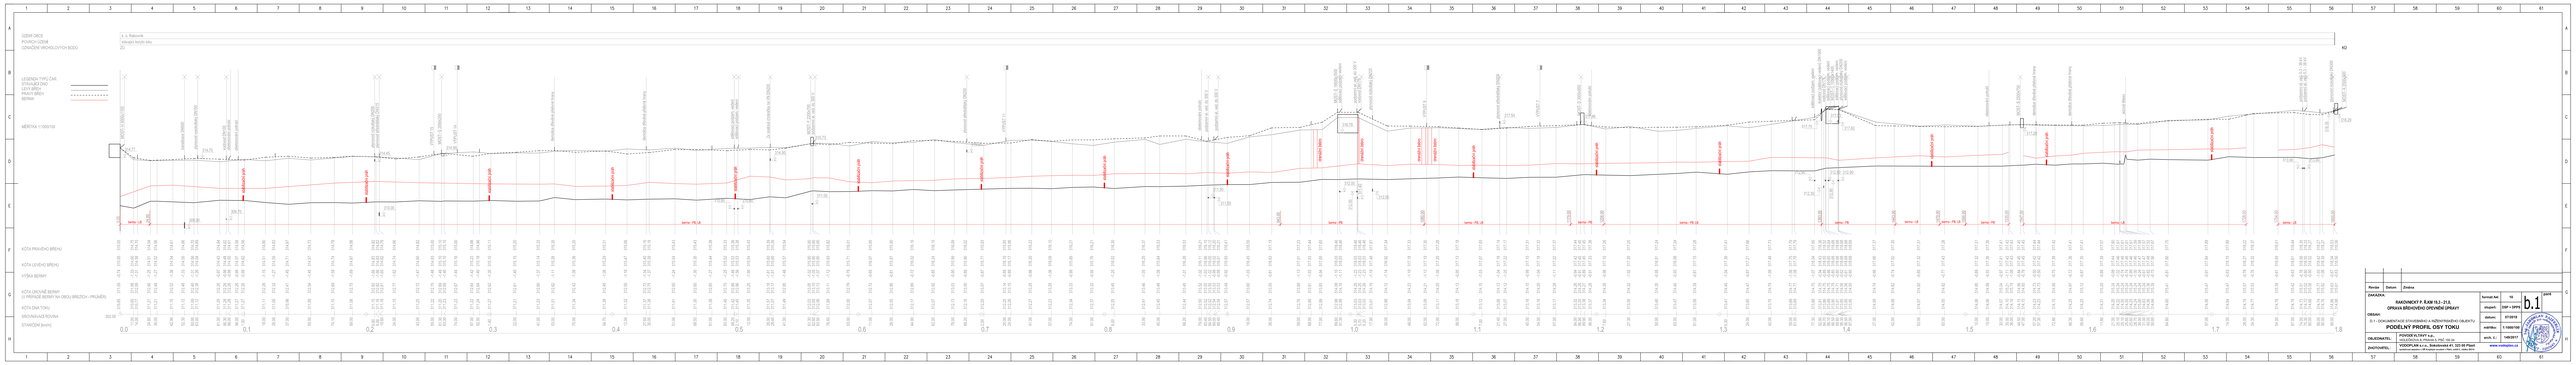
ř. č. Rakovník
hladina kanálu Vltavy
ODTOK OBCE
POVODÍ Z OZNAČENÝCH PROVOLOVÝCH BODŮ
LEGENDA TYPU ČAR:
STAVEBNÍ ČÁRA
LEVÝ BŘEH
PRAVÝ BŘEH
BERMA
MĚŘÍTKO 1:100/1:50
KÓTA PRAVÉHO BŘEHU
KÓTA LEVÉHO BŘEHU
VÝŠKA BERMY
KÓTA SPODNÍ HRANY BERMY (V PŘÍPADĚ BERMY NA OBOU BŘEZÍCH – PRŮMĚR)
KÓTA DNA TOKU
SMĚROVÁNÍ ROVINA
STANIČENÍ [km]
KÚ
stávající plotová pole
stávající plotová pole
stávající plotová pole