


ŘEZ C - C

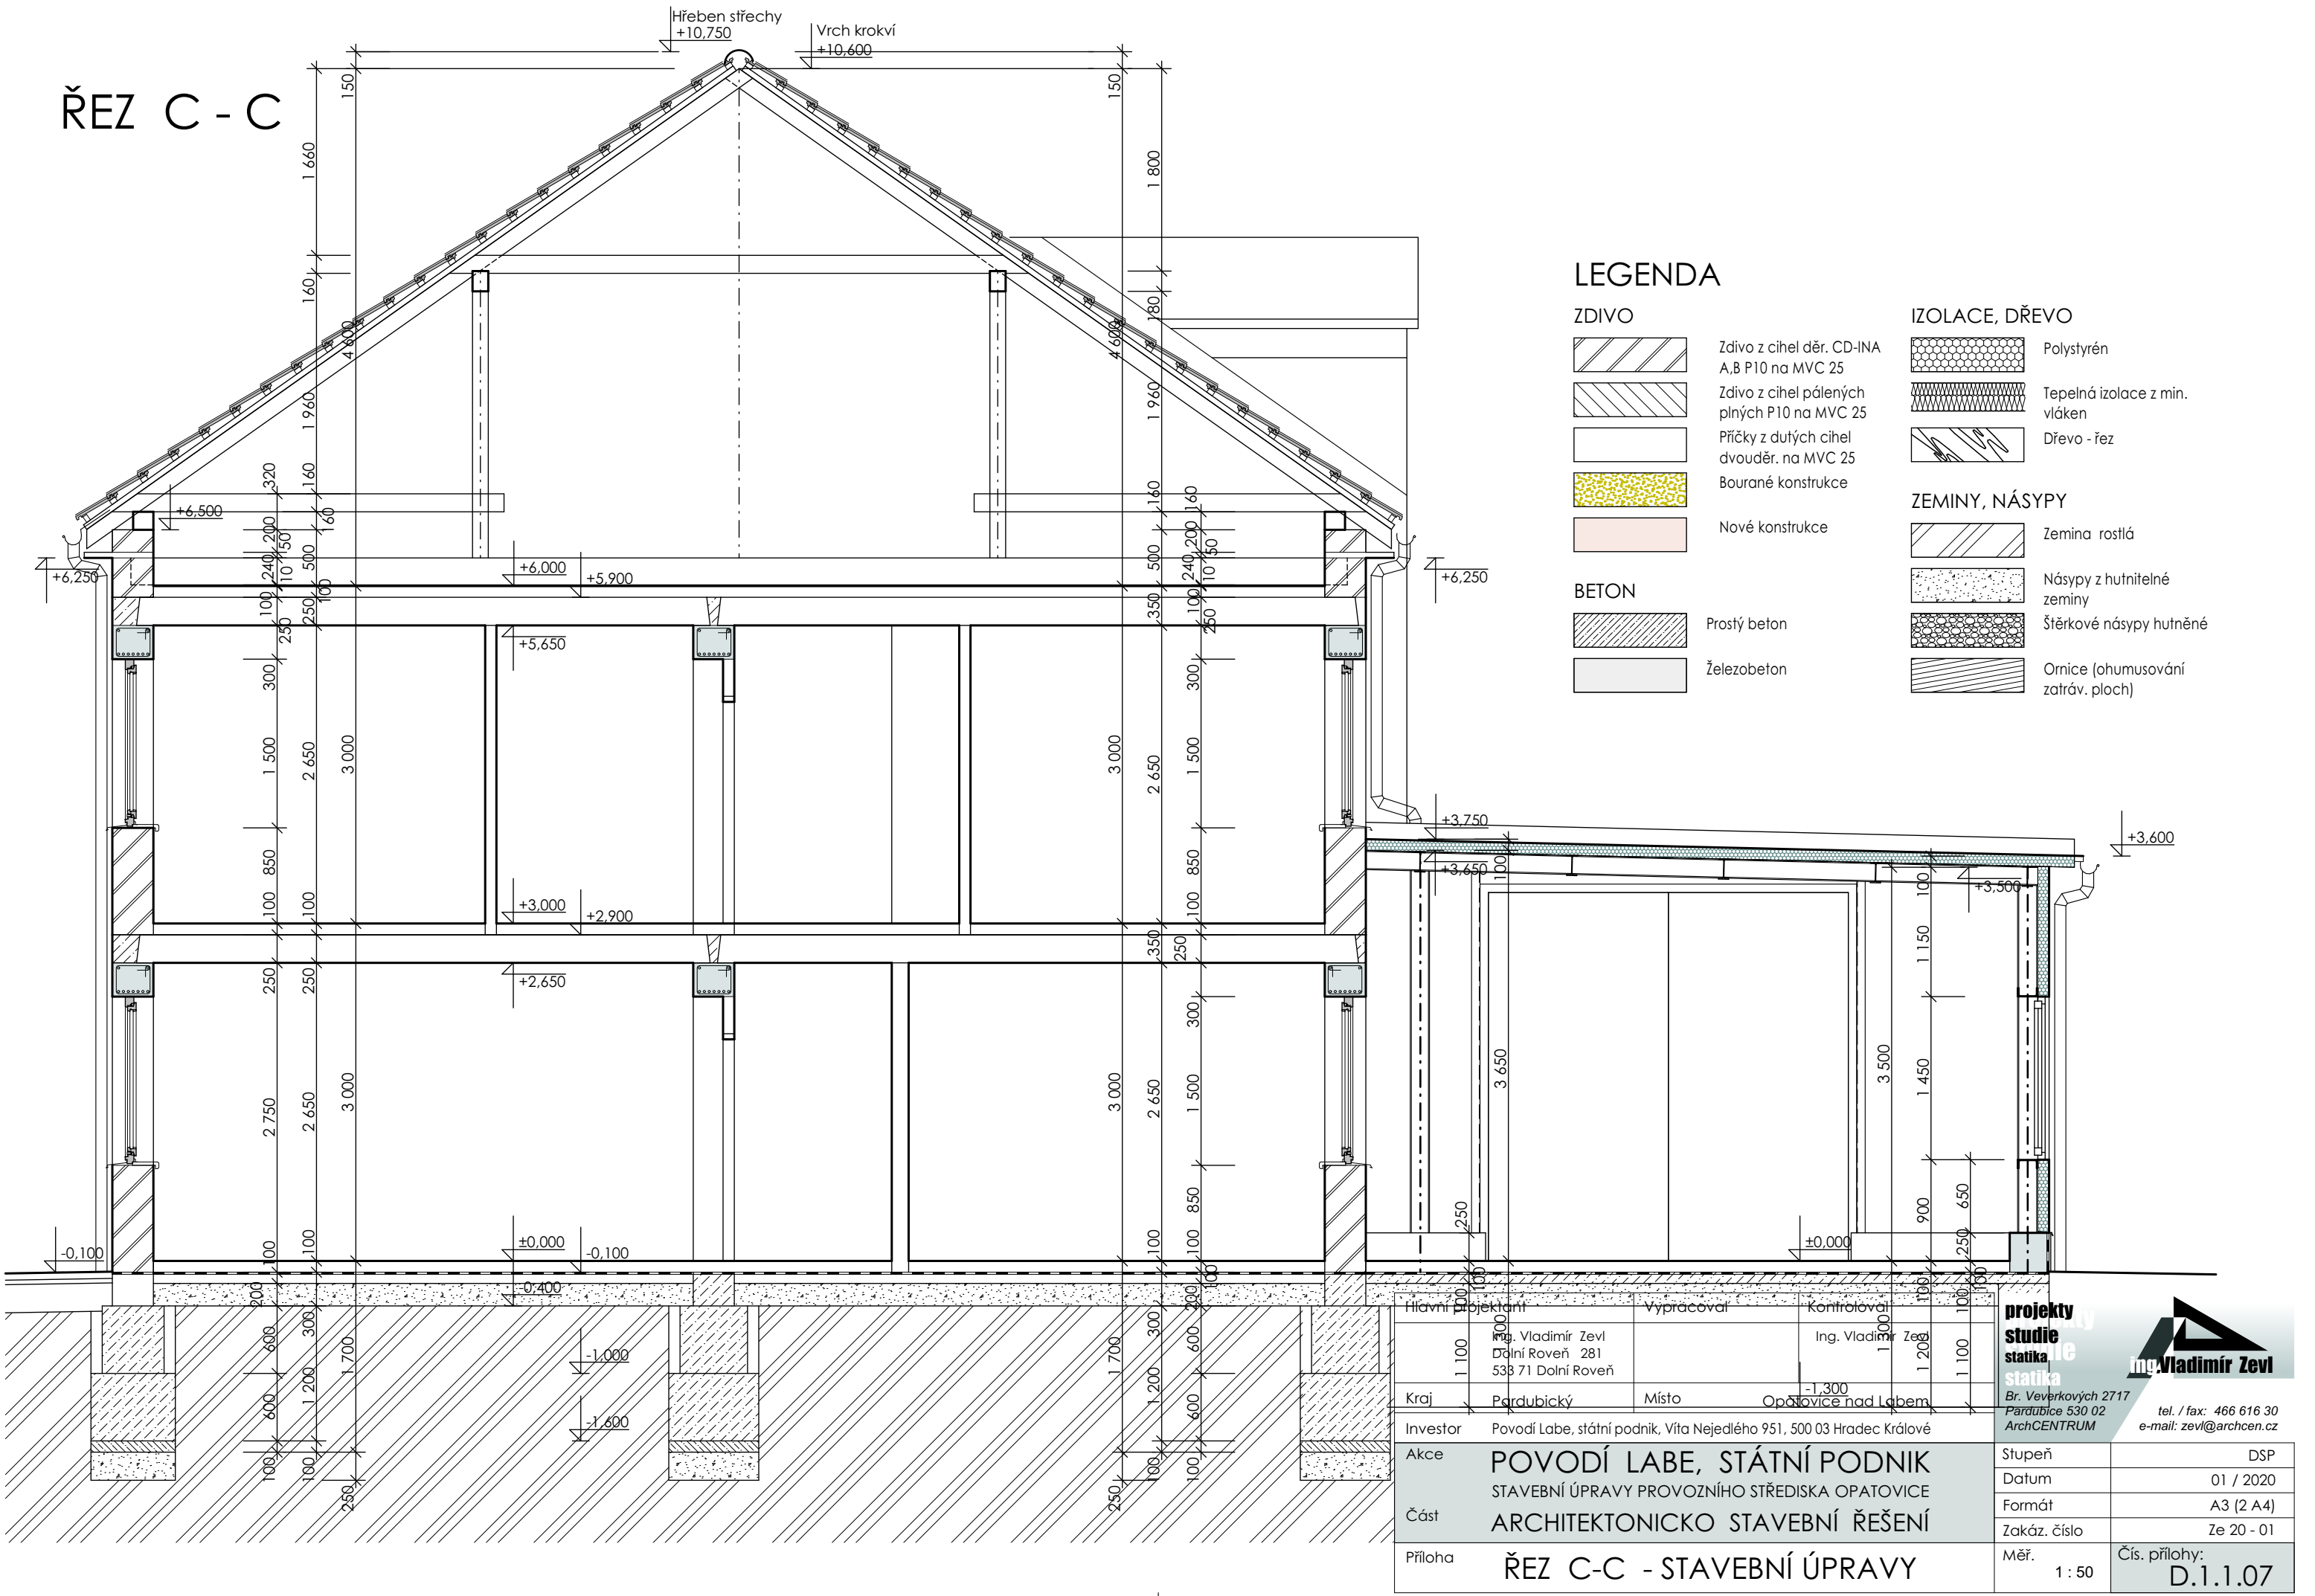

Hlavní projektant	Vypracoval	Kontroloval	
Ing. Vladimír Zevl Dolní Roveň 281 533 71 Dolní Roveň	Ing. Vladimír Zevl		
Kraj	Místo		Br. Veverkových 2717 Pardubice 530 02 ArchCENTRUM
Investor	Povodí Labe, státní podnik, Víta Nejedlého 951, 500 03 Hradec Králové		tel. / fax: 466 616 30 e-mail: zevl@archcen.cz
Akce	POVODÍ LABE, STÁTNÍ PODNIK STAVEBNÍ ÚPRAVY PROVOZNIHO STŘEDISKA OPATOVICE		Stupeň DSP
Část	ARCHITEKTONICKO STAVEBNÍ ŘEŠENÍ		Datum 01 / 2020
Příloha	ŘEZ C-C - STAVEBNÍ ÚPRAVY		Formát A3 (2 A4)
			Zakáz. číslo Ze 20 - 01
			Měř. 1 : 50
			Čís. přílohy: D.1.1.07