KRAJ	Královéhradecký						
KATASTRÁLNÍ ÚZEMÍ	Úbislavice	Stav	Úbislavice	Česká Proseč	Kumburský Újezd	(8) Kumburský Újezd	
DRUH POZEMKU	vodní dílo, hráz	vodní plocha					
PARCELNÍ ČÍSLA	212/1	737/11 (1) (2) 483/31	(3) 737/5	460	199/9	(5) 199/10	(6) (7)

VYSVĚTLIVKY
(1) 737/12
(2) 483/19
(3) 483/19
(5) 460
(6) 199/1
(7) 199/2
(8) Česká Proseč

PODÉLNÝ PROFIL ZÁTOPOU VD JAHODNICE

MĚŘÍTKA 1:1000/200

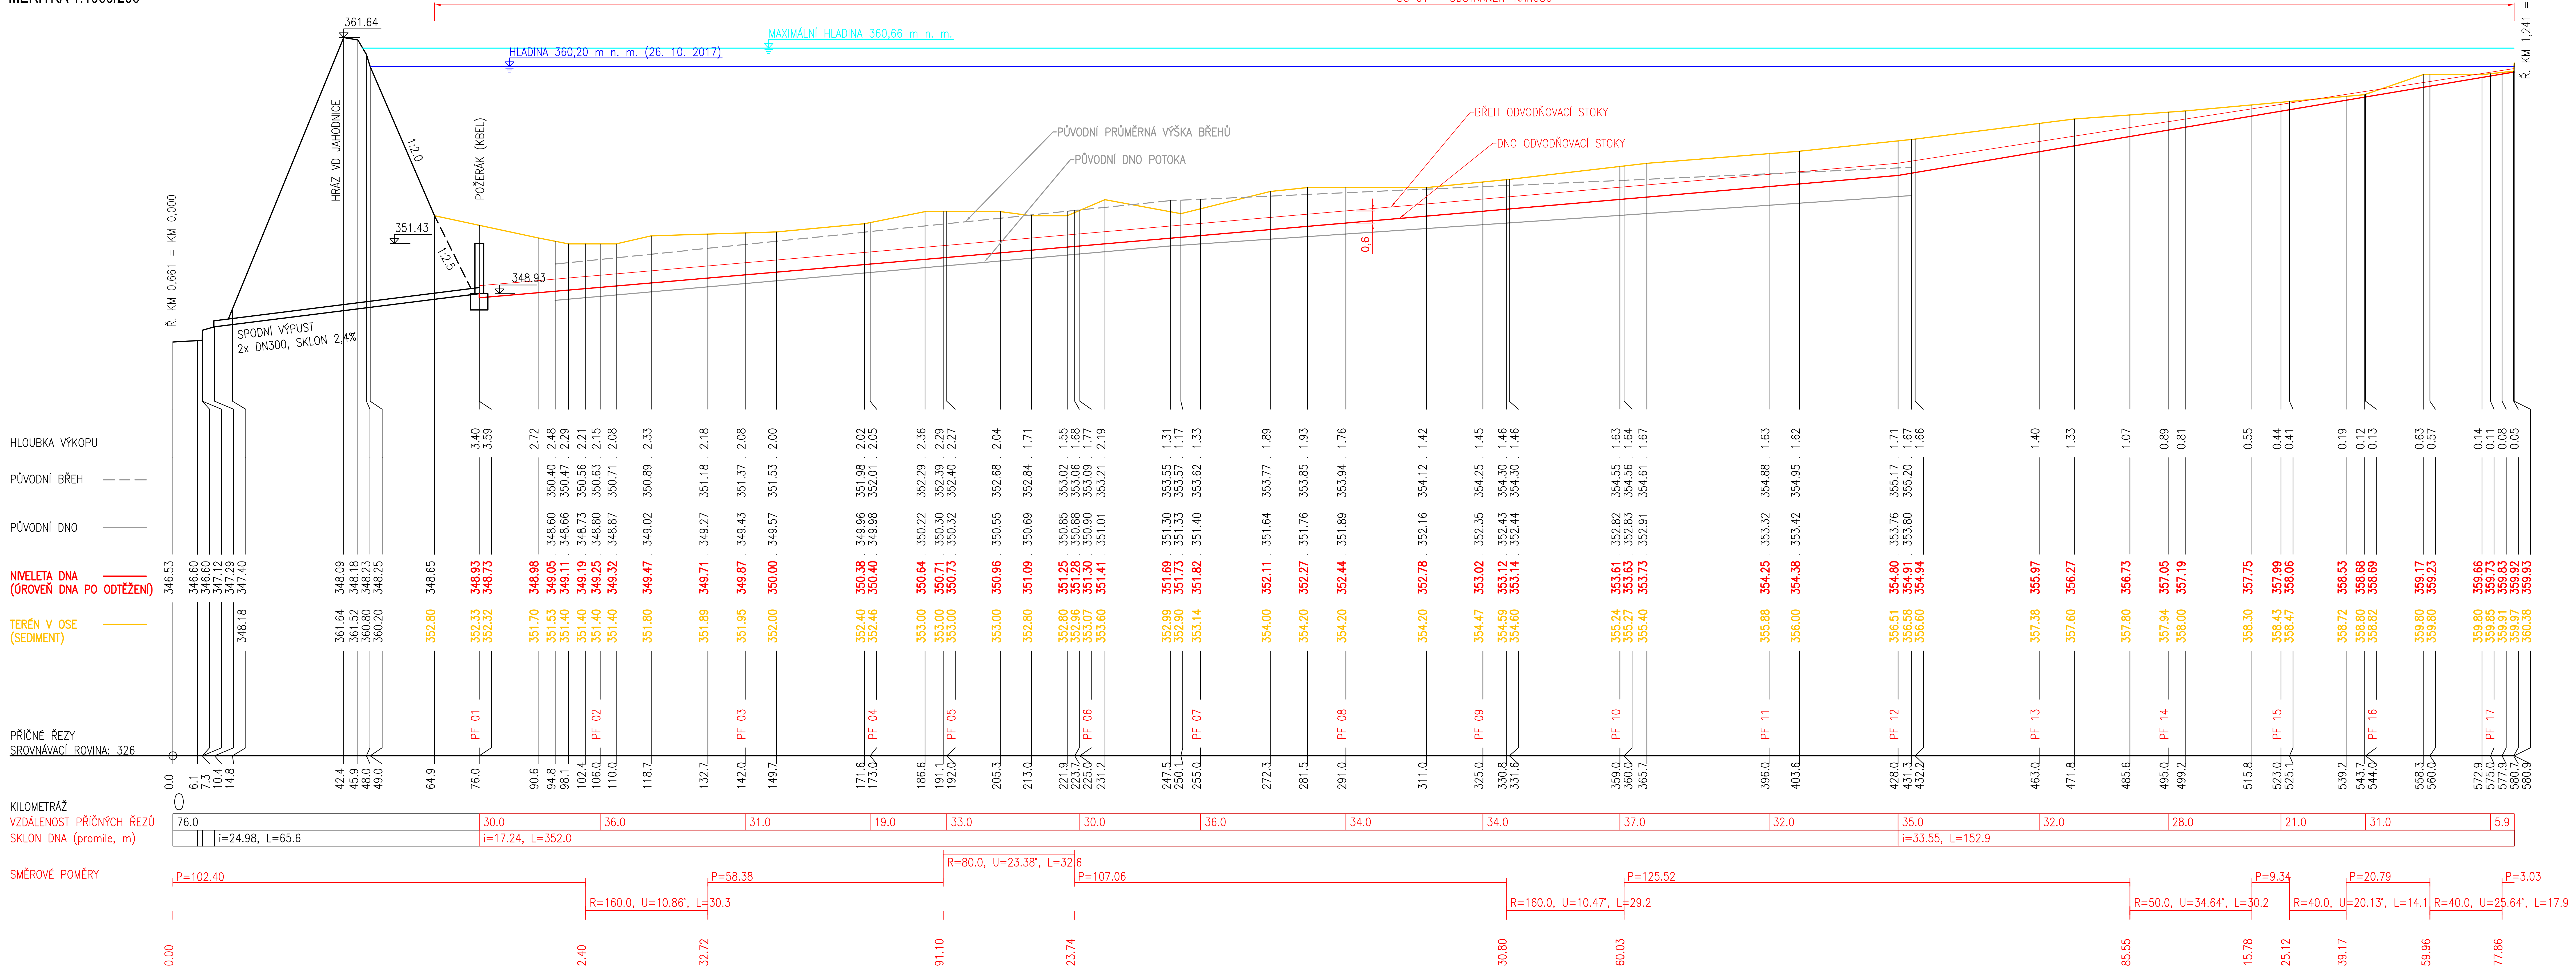

NAVRHL/VYPRACOVAL:	ZODPOVĚDNÝ PROJEKTANT:	VEDOUCÍ PROJEKTANT:	TECHNICKÁ KONTROLA:
ING. LADISLAV ROUŠAR	ING. LADISLAV ROUŠAR	ING. LADISLAV ROUŠAR	ING. LADISLAV ROUŠAR

KRAJ: KRÁLOVÉHRADECKÝ
KATASTR. ÚZEMÍ: ÚBISLAVICE, STAV, ČESKÁ PROSEČ, KUMBURSKÝ ÚJEZD
INVESTOR: Povodí Labe, státní podnik, Víta Nejedlého 951/8, 500 03 Hradec Králové

AKCE:
VD JAHODNICE, ODSTRANĚNÍ NÁNOSŮ

PODÉLNÝ PROFIL ZÁTOPOU VD JAHODNICE

VHRoušar
VHRoušar, s.r.o.
Radčice 24, 539 73 Skuteč
IČ: 05968551, TEL.: 773 085 535

DATUM:	11/2018
STUPEŇ:	DSJ
FORMÁT:	4xA4
MĚŘÍTKO: 1:1000/200	ČÍSLO PŘÍLOHY: D.2.