VÝKAZ DOSAVADNÍHO A NOVÉHO STAVU ÚDAJŮ KATASTRU NEMOVITOSTÍ

Dosavadní stav					Nový stav													
Označení pozemku parc. číslem	Výměra parcely			Druh pozemku / Způsob využití	Označení pozemku parc. číslem	Výměra parcely			Druh pozemku / Způsob využití	Typ stavby / Způsob využití	Způs. určení výměr	Porovnání se stavem evidence právních vztahů: Díl přechází z pozemku označeného v katastru nemovitostí	Díl přechází z pozemku označeného v dřívější poz. evidenci	Číslo listu vlastnictví	Výměra dílu		Označení dílu
	ha	m²				ha	m²								ha	m²	
888/8		41	24	ostat.pl. / jiná plocha	888/8		37	01	ostat.pl. / jiná plocha		2	888/8		4981		37 01	
					st.2900		4	23	zast. pl.	vod. dílo / hráz pod	2	888/8		4981		4 23	
988/7		31	80	ostat.pl. / neplodná půda	988/7		4	62	ostat.pl. / neplodná půda		0	988/7		651		4 62	
					st.2901		22	22	zast. pl.	vod. dílo / hráz pod	0	988/7		651		21 08	e
												988/25		651		1 14	d
																22 22	
988/9		50	66	ostat.pl. / neplodná půda	988/9		21	39	ostat.pl. / neplodná půda		0	988/9		651		21 39	
					st.2902		21	76	zast. pl.	vod. dílo / hráz pod	0	988/9		651		21 76	
988/22		8	01	ostat.pl. / neplodná půda	988/22		7	82	ostat.pl. / neplodná půda		2	988/22		4981		7 82	
					st.2899			19	zast. pl.	vod. dílo / hráz pod	2	988/22		4981		19	
988/25	1	30	29	vodní pl. / tok přirozený	988/25	1	42	76	vodní pl. / tok přirozený		0	988/7		651		6 10	b
												988/9		651		7 51	c
												988/25		651	1	29 15	a
															1	42 76	
	2	62	00			2	62	00									

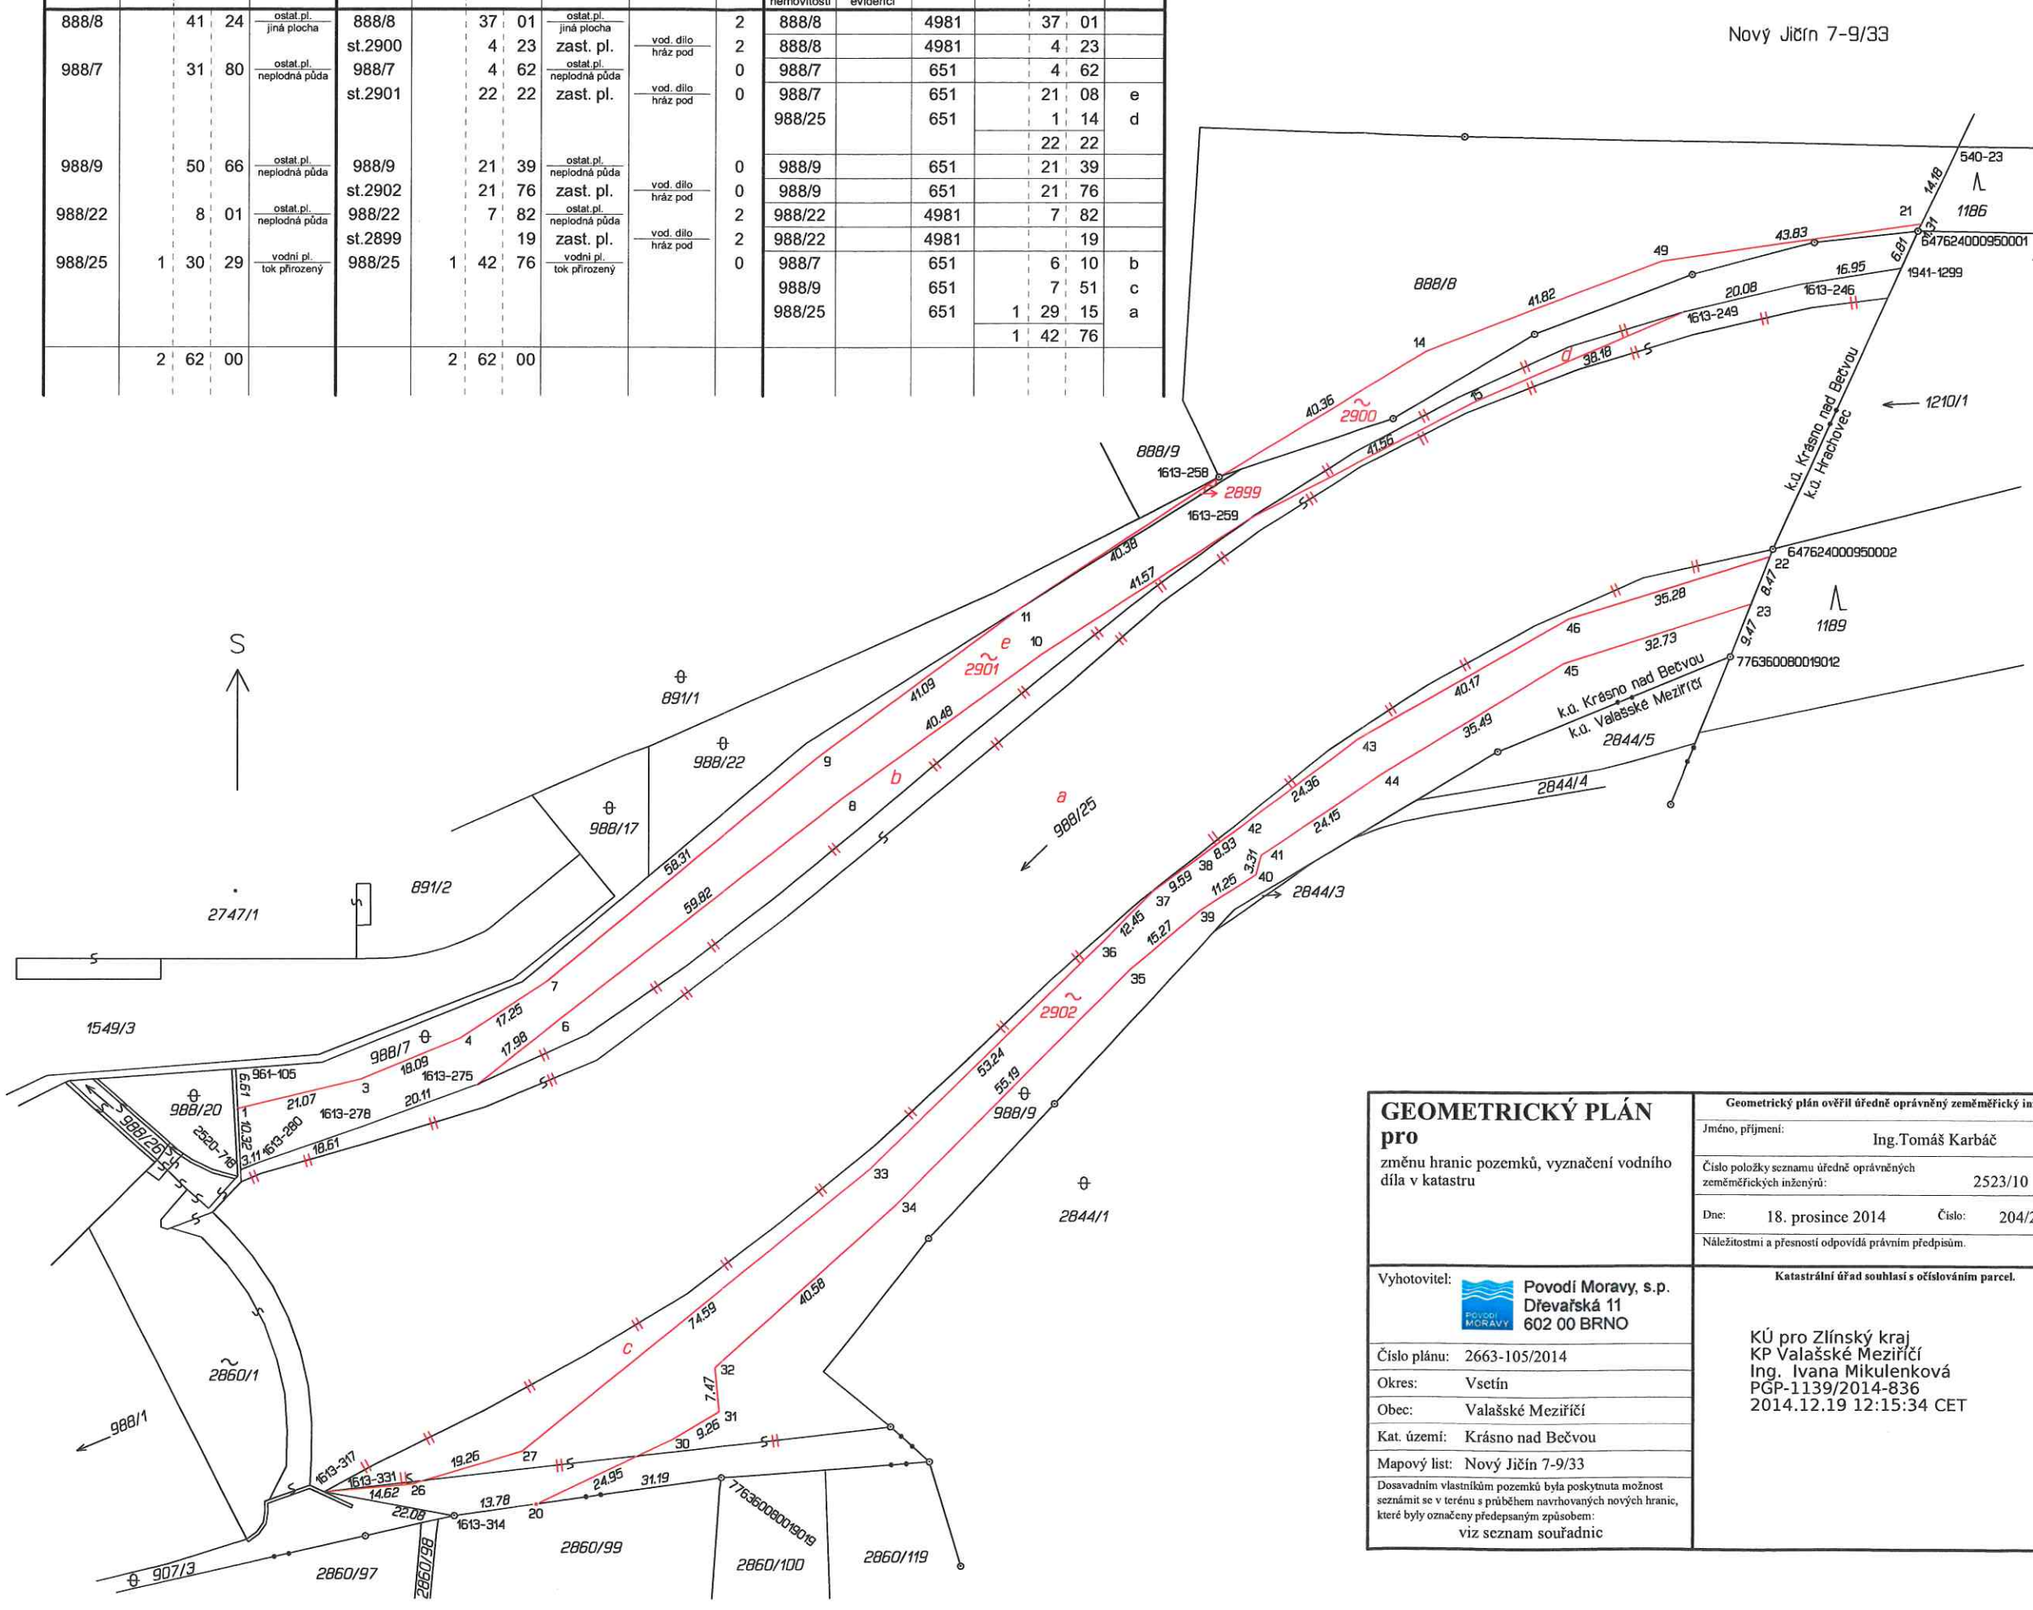

Seznam souřadnic (S-JTSK)

Číslo bodu	Souřadnice pro zápis do KN Y	X	Kód kv.	Poznámka
k.ú. Hrachovec (647624)				
95-1	494642.68	1139594.85	4	kolík
95-2	494666.67	1139647.64	4	kolík
k.ú. Valašské Meziříčí-město (776360)				
8001-9012	494673.70	1139665.48	6	kolík
8001-9019	494841.21	1139802.31	6	kolík
k.ú. Krásno nad Bečvou (776432)				
540-23	494636.00	1139580.94	3	kolík
961-105	494922.11	1139734.20	3	roh betonu
1613-246	494662.16	1139603.74	3	kolík
1613-249	494681.67	1139608.29	3	kolík
1613-258	494758.81	1139635.74	3	kolík
1613-259	494753.50	1139642.48	3	kolík
1613-275	494882.06	1139736.88	3	kolík
1613-278	494900.89	1139743.76	3	kolík
1613-280	494918.43	1139749.90	3	kolík
1613-314	494885.58	1139808.70	3	kolík
1613-331	494907.22	1139804.78	3	roh betonu
1941-1299	494645.49	1139601.03	3	kolík
2520-718	494921.31	1139751.02	6	roh betonu
1	494921.80	1139740.76	6	roh betonu
3	494901.36	1139735.91	3	kolík
4	494884.69	1139729.00	3	kolík
6	494868.05	1139725.68	3	kolík
7	494870.35	1139719.50	3	kolík
8	494821.05	1139688.86	3	kolík
9	494825.53	1139682.32	3	kolík
10	494788.28	1139665.18	3	kolík
11	494792.47	1139657.99	3	kolík
14	494724.42	1139614.76	3	kolík
15	494716.71	1139623.33	3	kolík
20	494872.02	1139806.75	6	kolík
21	494642.11	1139593.66	4	kolík
22	494667.15	1139648.85	6	kolík
23	494670.25	1139656.71	6	kolík
26	494892.70	1139803.44	3	kolík
27	494874.34	1139797.85	3	kolík
30	494849.58	1139795.98	3	kolík
31	494841.66	1139791.29	3	kolík
32	494842.35	1139783.90	3	kolík
33	494816.60	1139750.70	3	kolík
34	494812.29	1139756.72	3	kolík
35	494773.51	1139717.57	3	kolík
36	494778.58	1139713.53	3	kolík
37	494769.91	1139704.66	3	kolík
38	494762.24	1139698.98	3	kolík
39	494761.95	1139707.69	3	kolík
40	494752.56	1139701.63	3	kolík
41	494751.71	1139698.45	3	kolík
42	494755.09	1139693.70	3	kolík
43	494735.64	1139679.15	3	kolík
44	494731.71	1139684.99	3	kolík
45	494701.41	1139666.57	3	kolík
46	494700.79	1139659.28	3	kolík
49	494685.43	1139599.84	3	kolík

GEOMETRICKÝ PLÁN pro

změnu hranic pozemků, vyznačení vodního díla v katastru

Vyhotovitel: Povodí Moravy, s.p.
Dřevařská 11
602 00 BRNO

Číslo plánu:	2663-105/2014
Okres:	Vsetín
Obec:	Valašské Meziříčí
Kat. území:	Krásno nad Bečvou
Mapový list:	Nový Jičín 7-9/33

Dosavadním vlastníkům pozemků byla poskytnuta možnost seznámit se v terénu s průběhem navrhovaných nových hranic, které byly označeny předepsaným způsobem:
viz seznam souřadnic

Geometrický plán ověřil úředně oprávněný zeměměřický inženýr:

Jméno, příjmení: Ing.Tomáš Karbáč

Číslo položky seznamu úředně oprávněných zeměměřických inženýrů: 2523/10

Dne: 18. prosince 2014 Číslo: 204/2014

Náležitostmi a přesností odpovídá právním předpisům.

Katastrální úřad souhlasí s očíslováním parcel.

KÚ pro Zlínský kraj
KP Valašské Meziříčí
Ing. Ivana Mikulenková
PGP-1139/2014-836
2014.12.19 12:15:34 CET

Stejnopis ověřil úředně oprávněný zeměměřický inženýr:

Jméno, příjmení: Ing.Tomáš Karbáč

Číslo položky seznamu úředně oprávněných zeměměřických inženýrů: 2523/10

Dne: 19. prosince 2014 Číslo: 220/2014

Tento stejnopis odpovídá geometrickému plánu v elektronické podobě uloženému v dokumentaci katastrálního úřadu.

Ověření stejnopisu geometrického plánu v listinné podobě.

Ing. Tomáš KARBÁČ