


## VARIANTA Č. 2

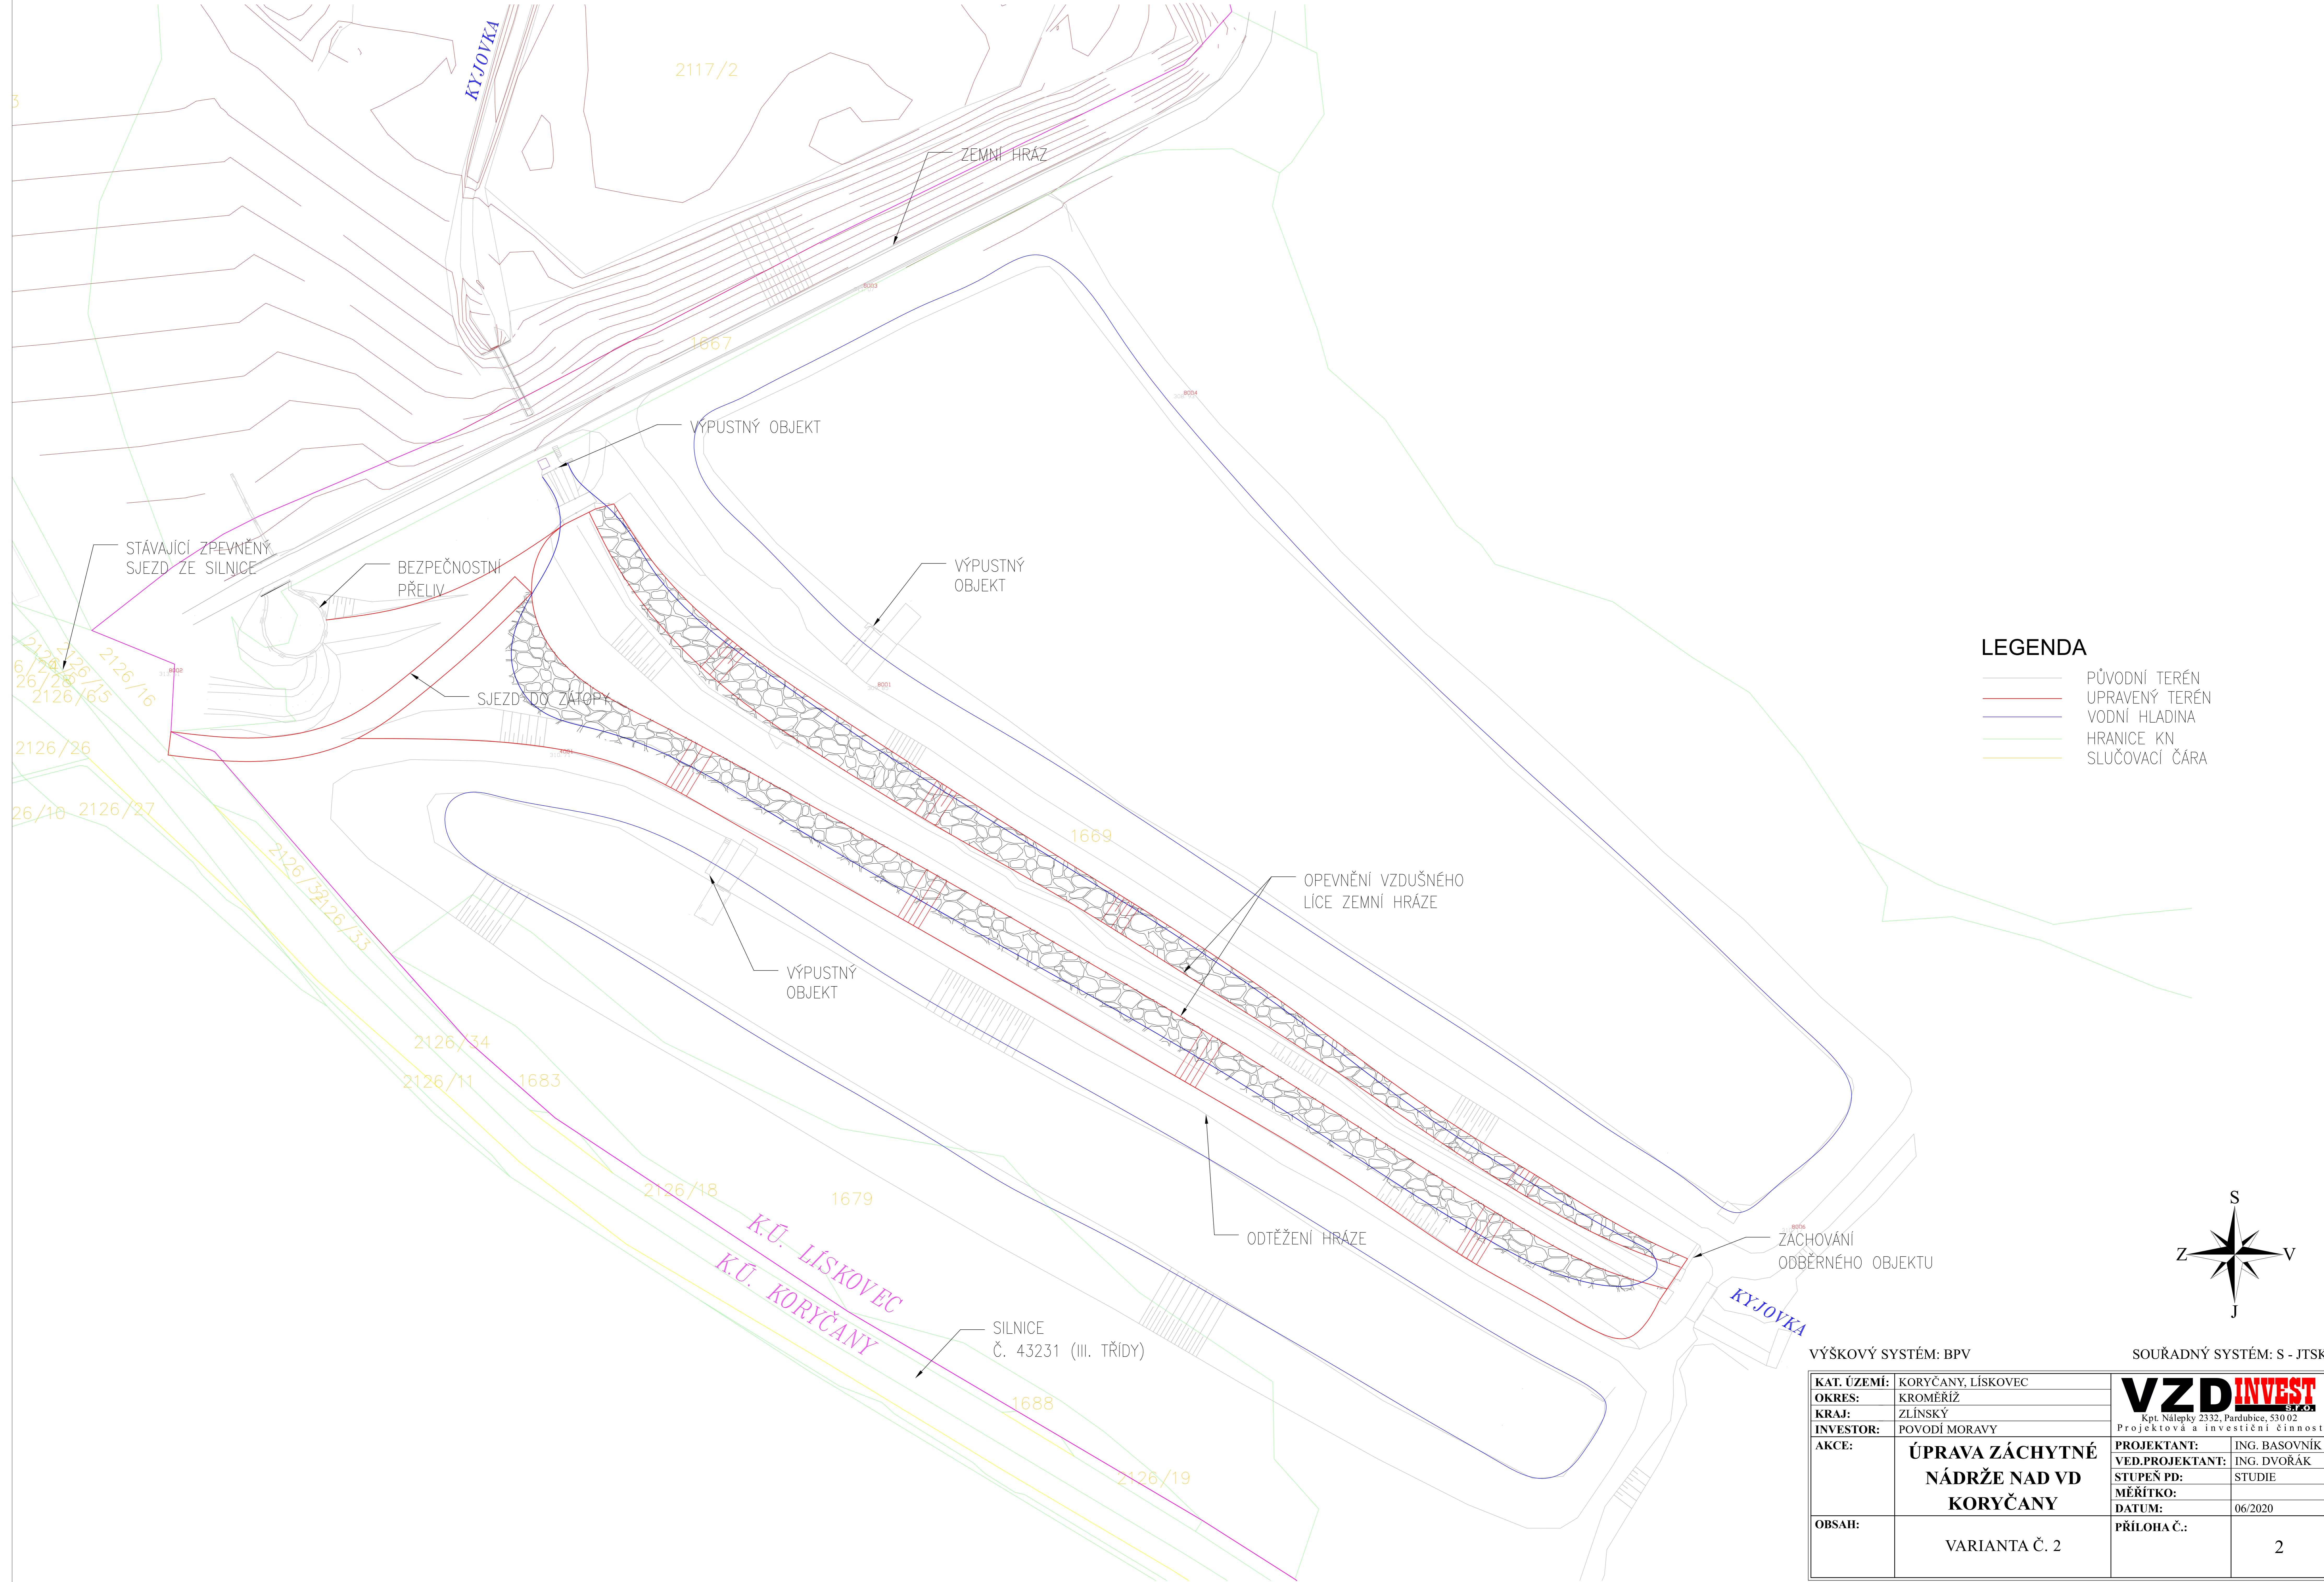

VÝŠKOVÝ SYSTÉM: BPV		SOUDADNÝ SYSTÉM: S - JTSK	
KAT. ÚZEMÍ:	KORYČANY, LÍSKOVEC		
OKRES:	KROMĚŘÍŽ		
KRAJ:	ZLÍNSKÝ		
INVESTOR:	POVODÍ MORAVY		
AKCE:	ÚPRAVA ZÁCHYTNÉ NÁDRŽE NAD VD KORYČANY		
OBSAH:	VARIANTA Č. 2		2