



VARIANTA Č. 3

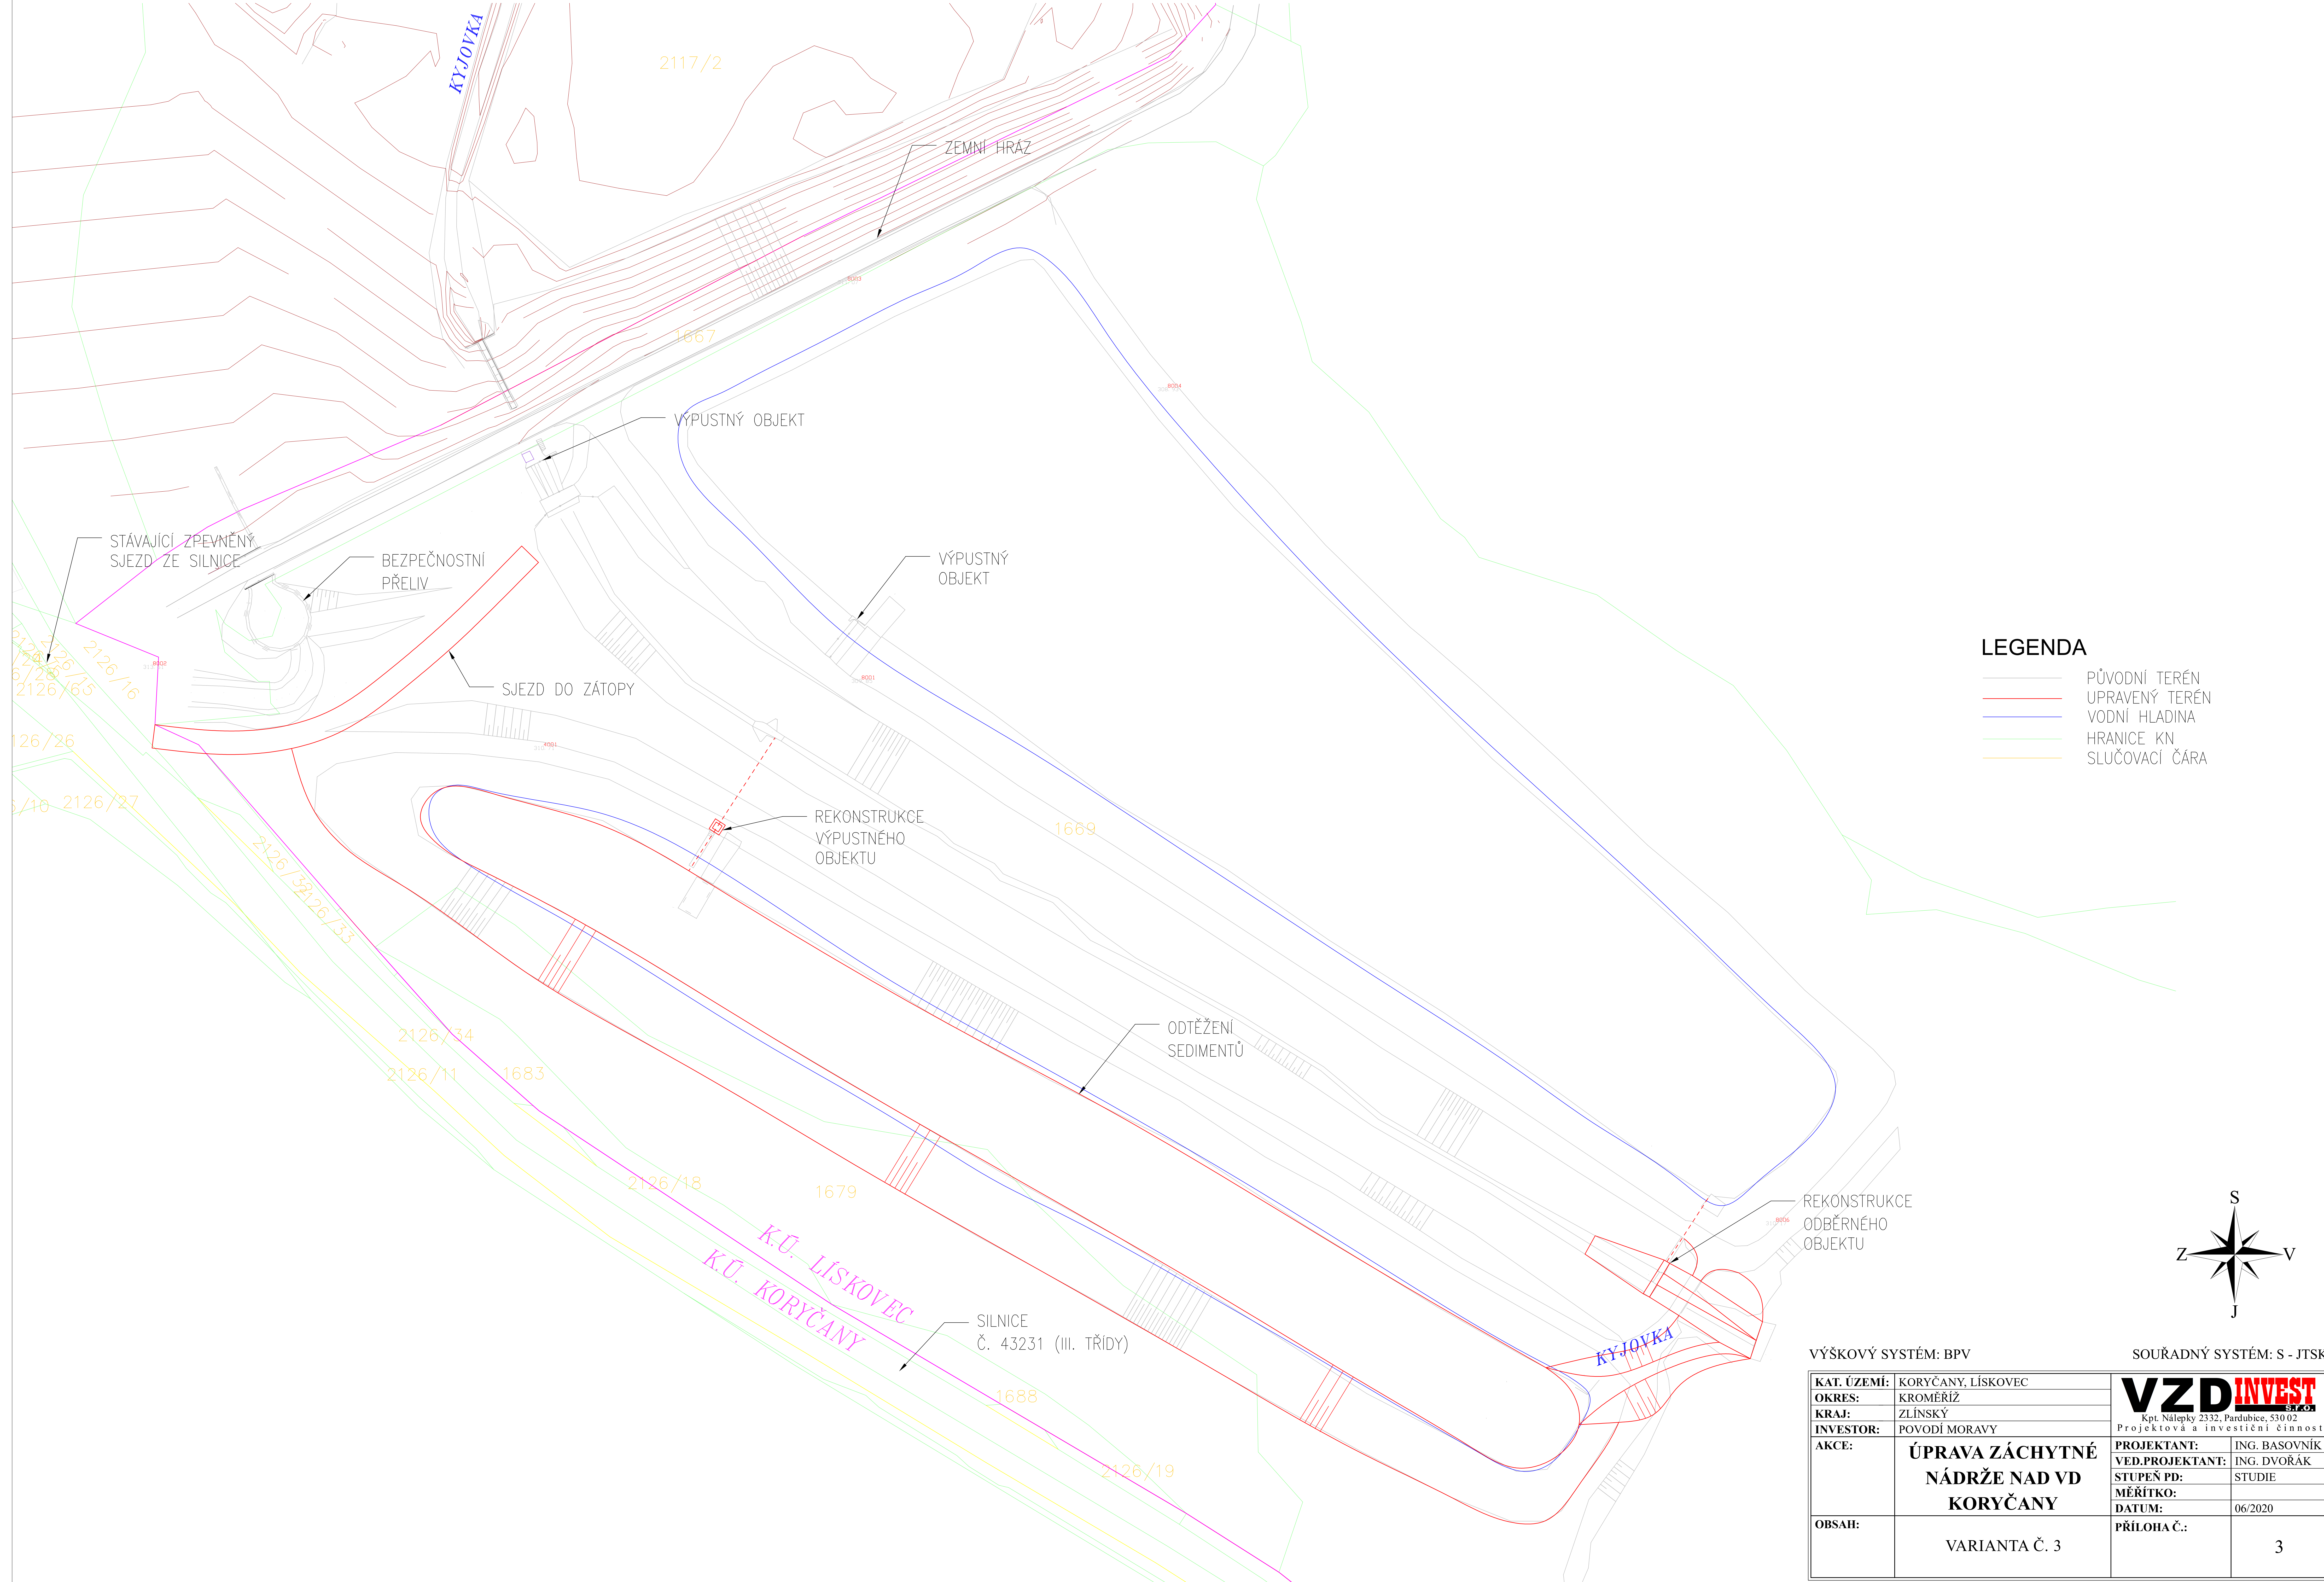

LEGENDA

- PŮVODNÍ TERÉN
- UPRAVENÝ TERÉN
- VODNÍ HLADINA
- HRANICE KN
- SLUČOVACÍ ČÁRA

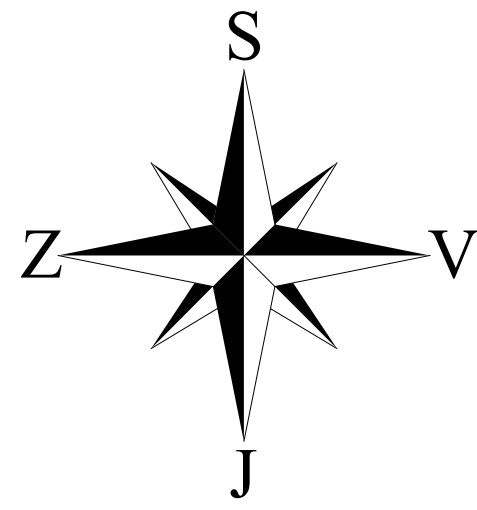

VÝŠKOVÝ SYSTÉM: BPV		SOUŘADNÝ SYSTÉM: S - JTSK	
KAT. ÚZEMÍ:	KORYČANY, LÍSKOVEC	<div><div>VZDINVEST</div><div><div>Kpt. Nálepky 2332, Pardubice, 530 02</div><div>Projektová a investiční činnost</div></div></div>	
OKRES:	KROMĚŘÍŽ		
KRAJ:	ZLÍNSKÝ		
INVESTOR:	POVODÍ MORAVY		
AKCE:	ÚPRAVA ZÁCHYTNÉ NÁDRŽE NAD VD KORYČANY	PROJEKTANT:	ING. BASOVNÍK
		VED.PROJEKTANT:	ING. DVOŘÁK
		STUPEŇ PD:	STUDIE
		MĚŘÍTKO:	
OBSAH:	VARIANTA Č. 3	DATUM:	06/2020
		PŘÍLOHA Č.:	3