



VARIANTA Č. 5

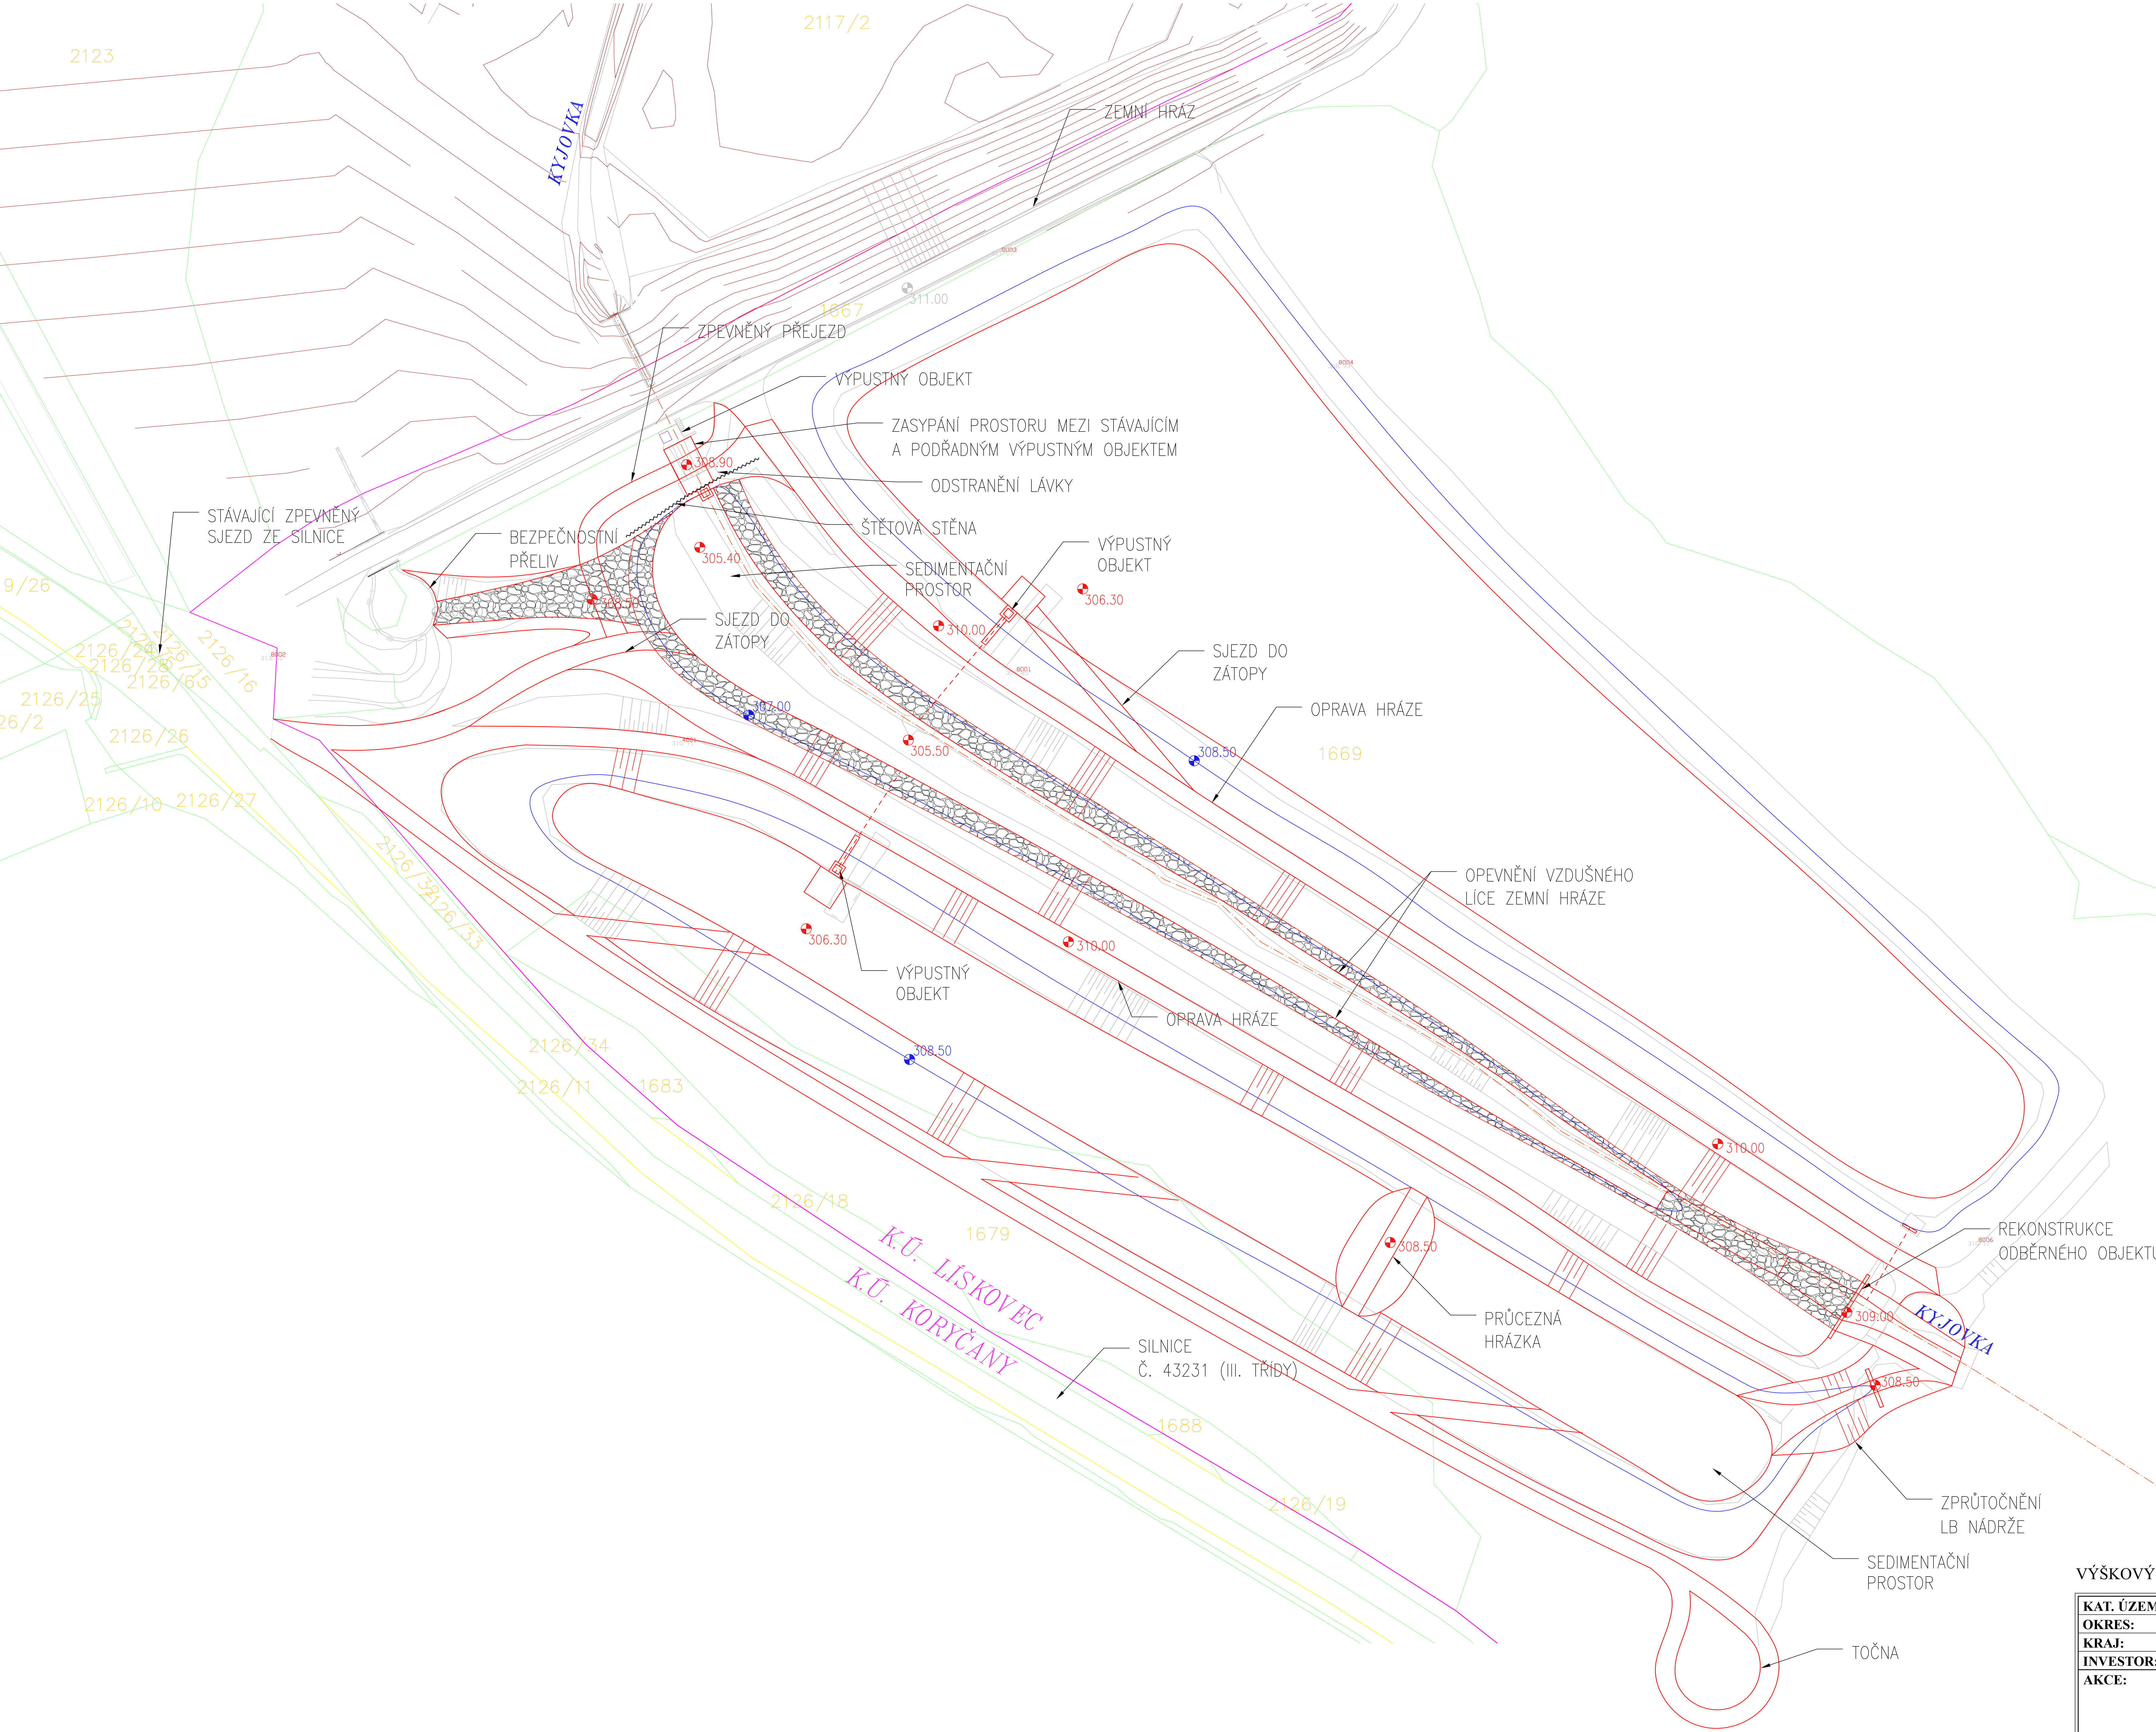


LEGENDA

	PŮVODNÍ TERÉN
	UPRAVENÝ TERÉN
	VODNÍ HLADINA
	HRANICE KN
	SLUČOVACÍ ČÁRA

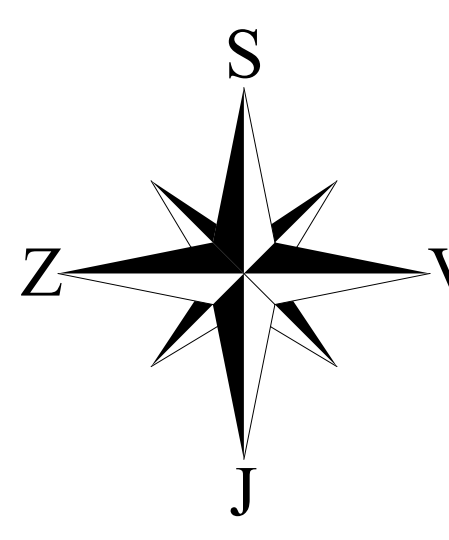

VÝŠKOVÝ SYSTÉM: BPV SOUŘADNÝ SYSTÉM: S - JTSK

KAT. ÚZEMÍ:	KORYČANY, LÍSKOVEC	 <p>Kpt. Nálepky 2332, Pardubice, 530 02 Projektová a investiční činnost</p>
OKRES:	KROMERÍŽ	
KRAJ:	ZLÍNSKÝ	
INVESTOR:	POVODÍ MORAVY	
AKCE:	<p>ÚPRAVA ZÁCHYTNÉ NÁDRŽE NAD VD KORYČANY</p>	
OBSAH:	VARIANTA Č. 5	<p>PROJEKTANT: ING. BASOVNÍK</p> <p>VED.PROJEKTANT: ING. DVOŘÁK</p> <p>STUPEŇ PD: STUDIE</p> <p>MĚŘITKO:</p> <p>DATUM: 06/2020</p> <p>PŘÍLOHA Č.: 5</p>