

[illegible]

PRÁVNĚ REZY

HLADINA Q100

PRÁVÝ BŘEH


LEVÝ BŘEH

PRÁVÝ BŘEH

LEVÝ BŘEH

STANIČEN

SMĚROVÉ POMĚRY

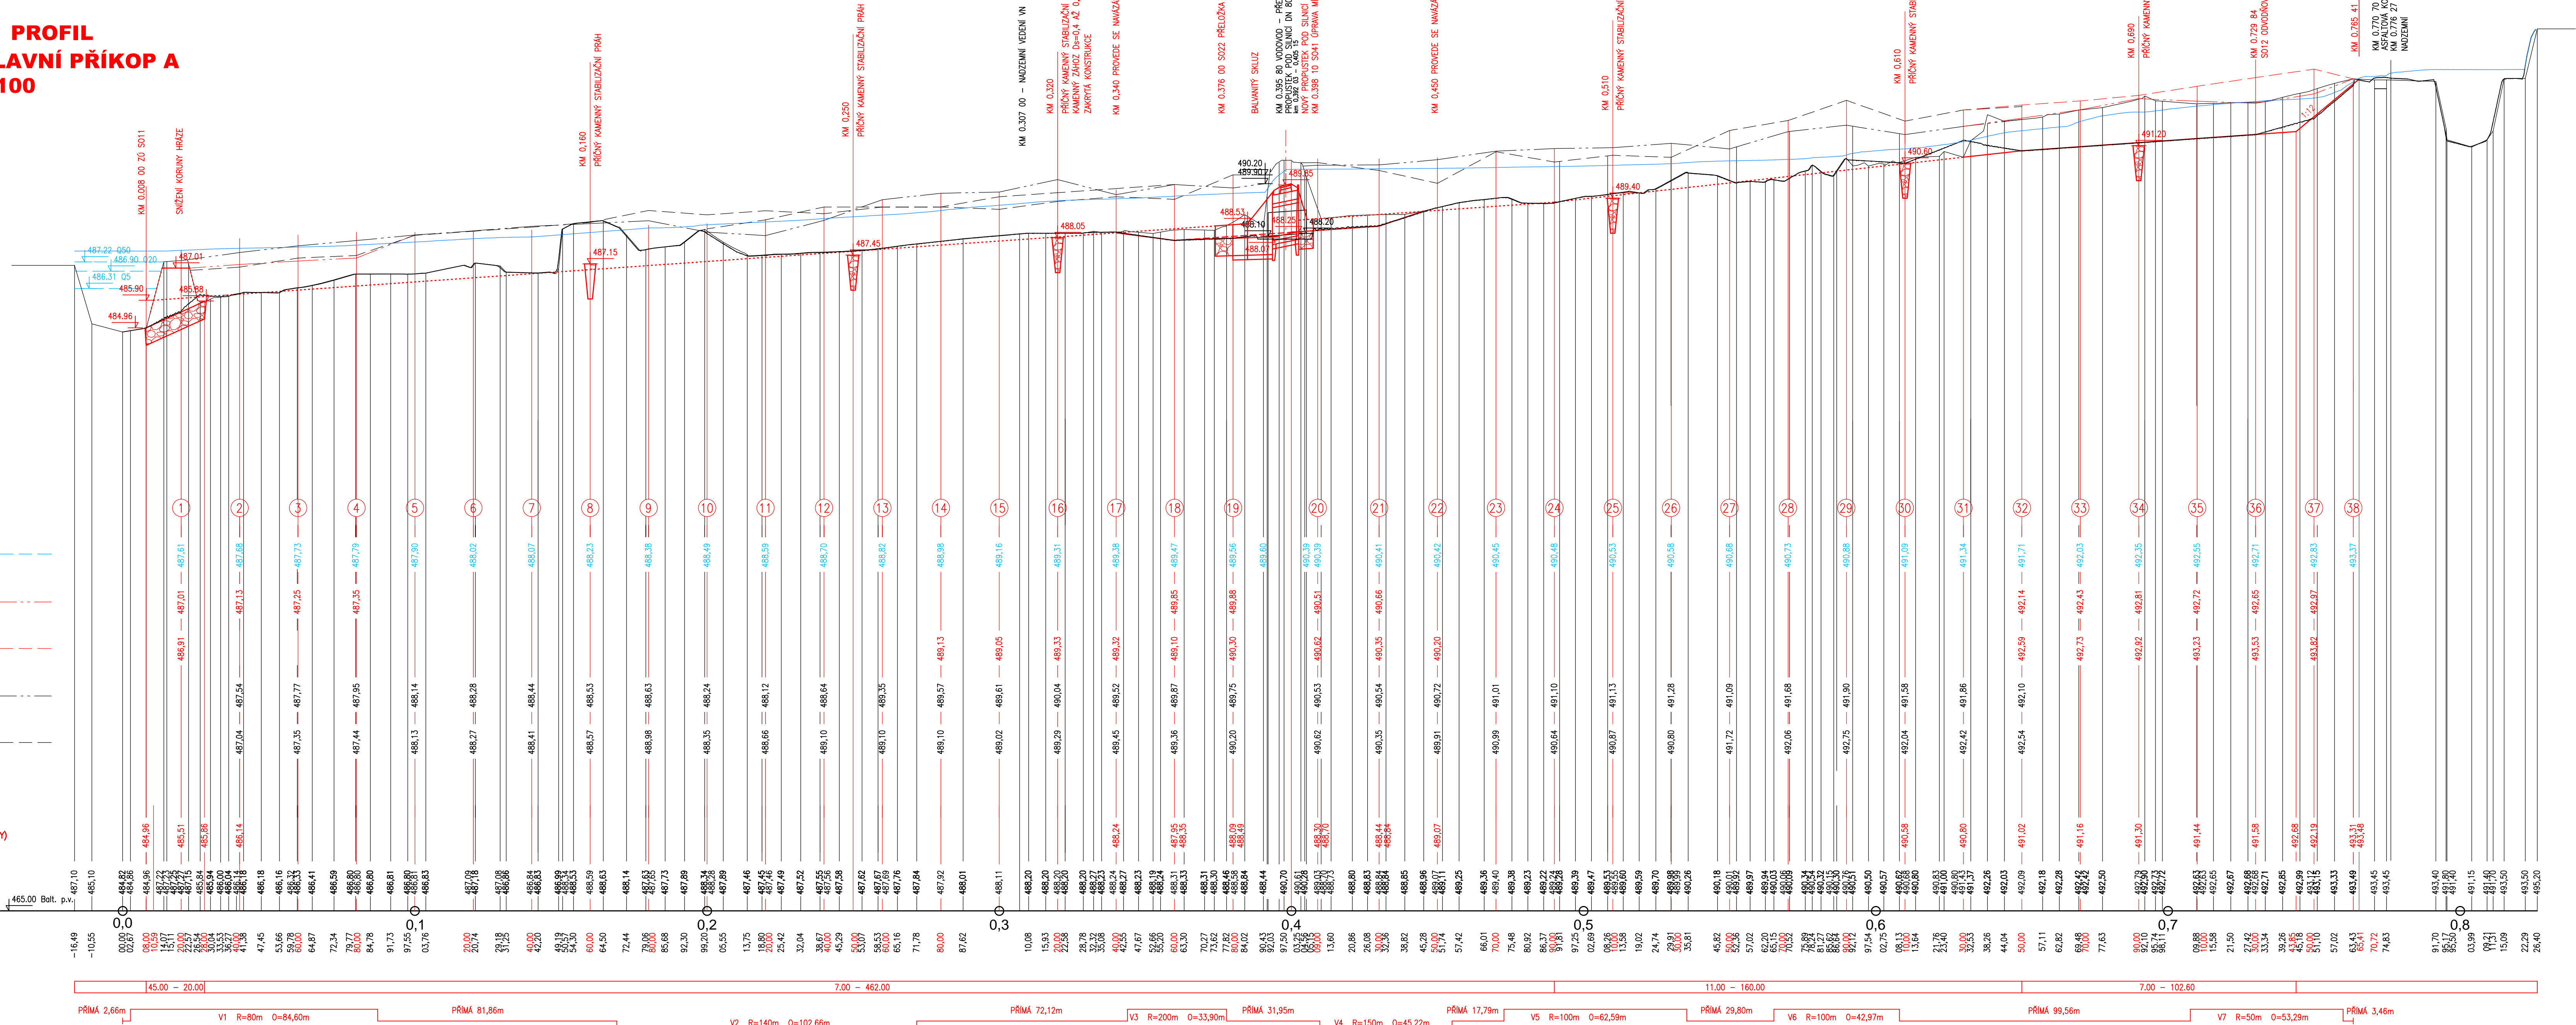

			
AQUATIS s.r.o. Botanická 834/56, 602 00 Brno		Tel: +420 541 504 111 Fax: +420 541 211 205	
E-mail: info@aquatis.cz http://www.aquatis.cz			
Zápovedný prístup: ING. ROSTISLAV POKLÁŠEK		Kvalitní školení projektů: ING. ROSTISLAV POKLÁŠEK	
Vypracoval: ING. TOMÁŠ OHERA		Kontrolující: ING. TOMÁŠ OHERA	
Datum: ČERVENEC 2020		Název souhrnu: D.1.4. model profil A.dwg	
Akce:			
PŘÍRODĚ BLÍZKÁ PROTIPOVODŇOVÁ OCHRANA OBEK KARLOVICE, ZADNÍ VES SO 11 HLAVNÍ PŘÍKOP/PRŮLÉH A			
Příloha:		Číslo přílohy:	
MAJŠKO 1:100/100		D.14	
Opodlnění: Porodí Otý, státní podnik			