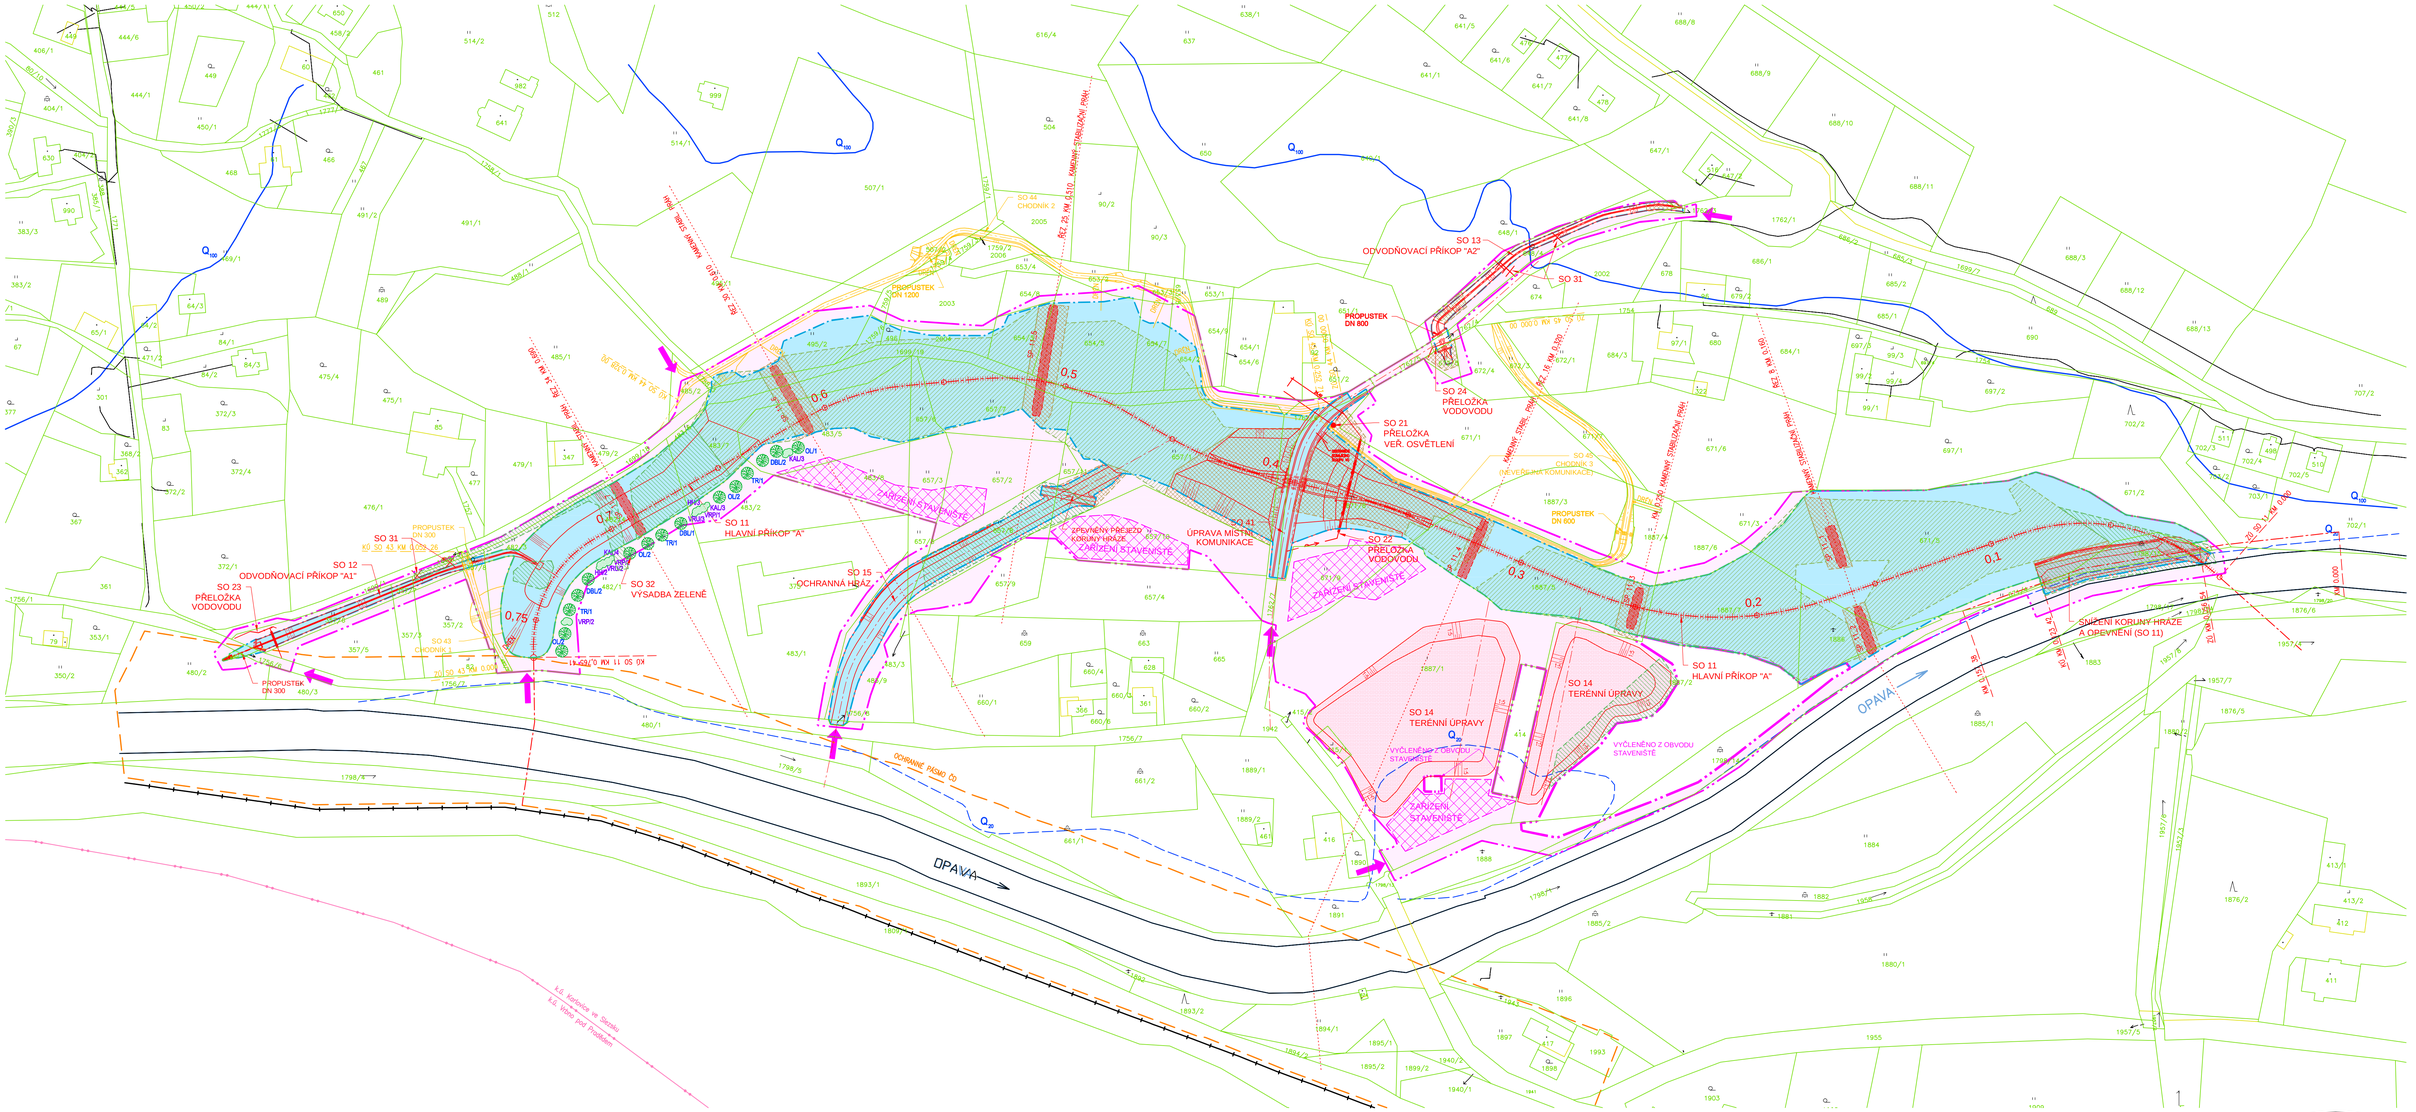
SO 11 HLAVNÍ PŘÍKOP "A"
SO 12 ODVODŇOVACÍ PŘÍKOP "A1"
SO 13 ODVODŇOVACÍ PŘÍKOP "A2"
SO 15 OCHRANNÁ HRÁZ
SO 21 PŘELOŽKA VEŘ. OSVĚTLENÍ
SO 22 PŘELOŽKA VODOVODU
SO 23 PŘELOŽKA VODOVODU
SO 24 PŘELOŽKA VODOVODU
SO 31
SO 32 VÝSADBA ZELENĚ
SO 41 ÚPRAVA MÍSTNÍ KOMUNIKACE
SO 43 CHODNÍK 1
SO 44 CHODNÍK 2
SO 45 CHODNÍK 3 (NEVEŘEJNÁ KOMUNIKACE)
SO 14 TERÉNNÍ ÚPRAVY
ZAŘÍZENÍ STAVENIŠTĚ
ZPEVNĚNÝ PŘÍJEZD DO KORUNY HRÁZE, ZAŘÍZENÍ STAVENIŠTĚ
VYČLENĚNO Z OBVODU STAVENIŠTĚ
SNÍŽENÍ KORUNY HRÁZE A OPEVNĚNÍ (SO 11)
PROPUSTEK DN 1200
PROPUSTEK DN 800
PROPUSTEK DN 300
PROPUSTEK DN 600
OCHRANNÉ PÁSMO ČD
OPAVA
Q100
Q20
0.1
0.2
0.3
0.4
0.5
0.6
0.7
0.75
