


PROPUSTEK A ŽB ŽLAB
PODÉLNÝ ŘEZ A-A M 1 : 50

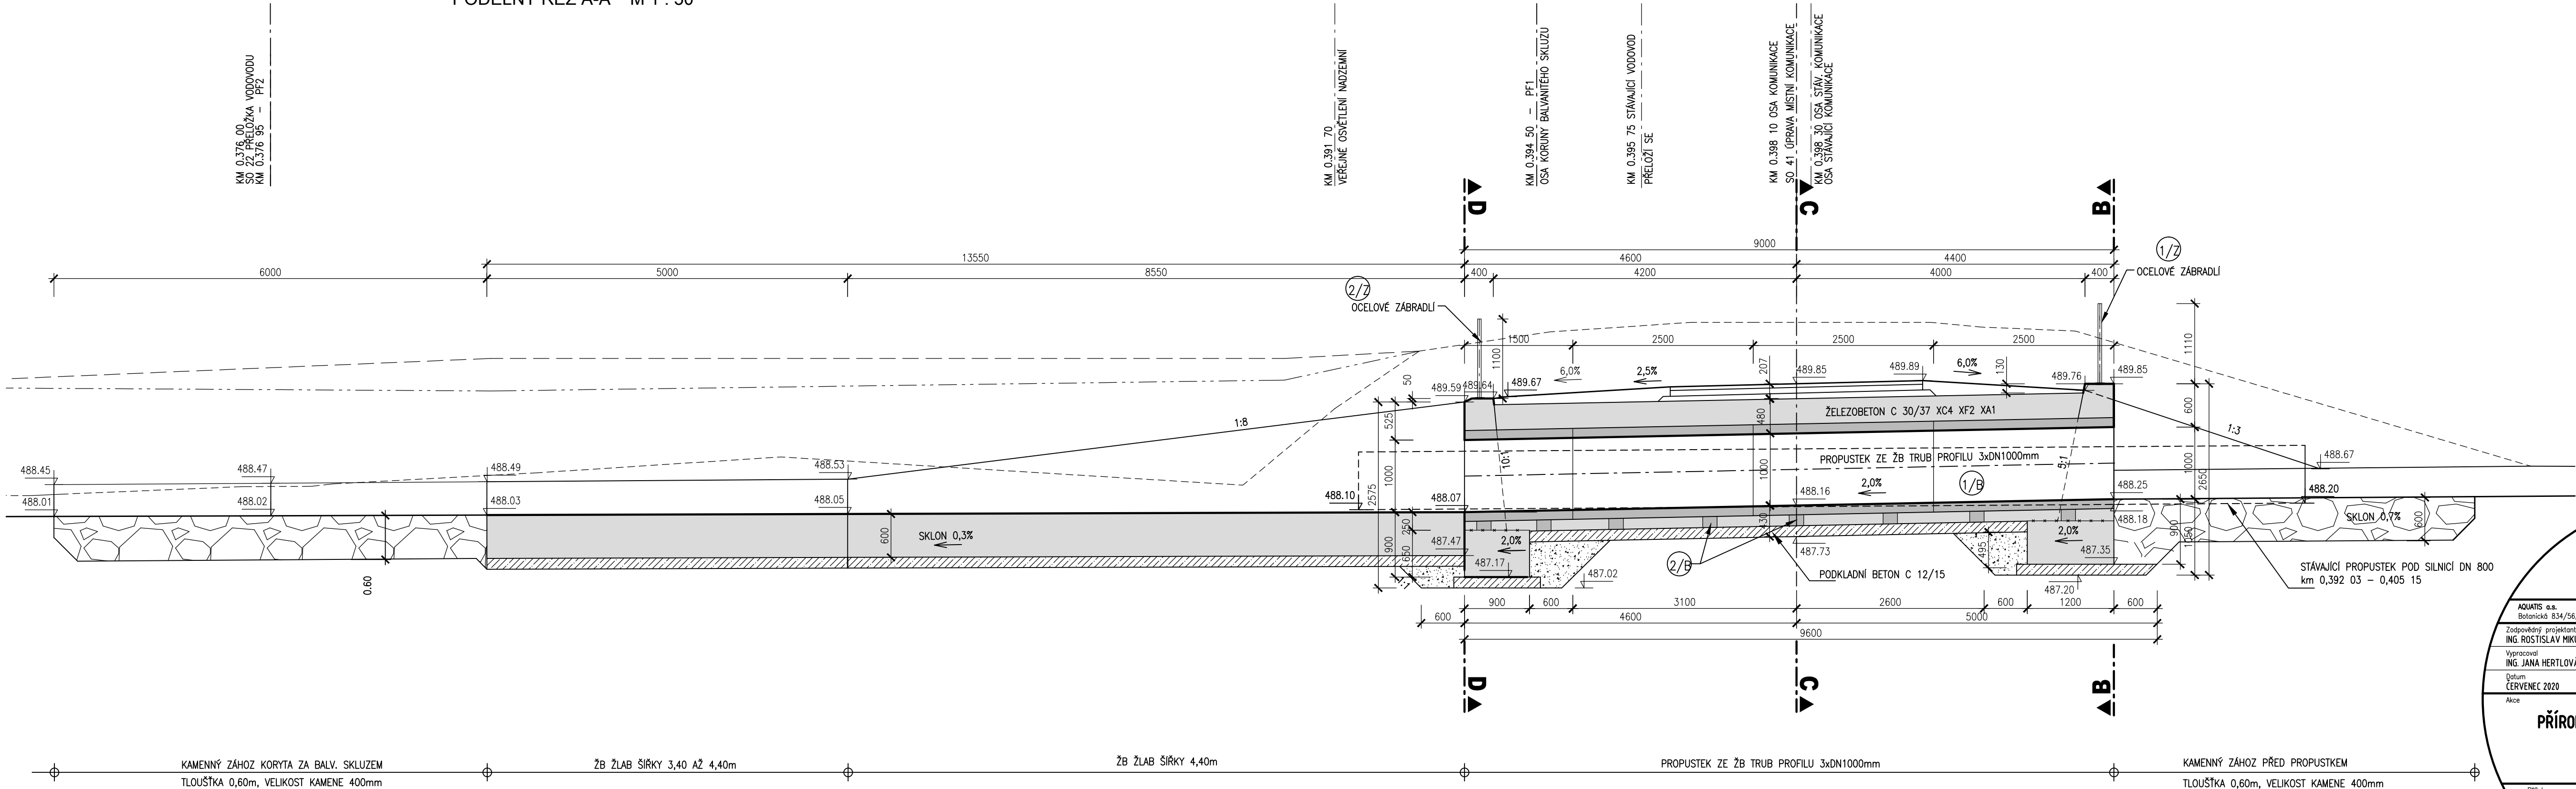

AQUATIS a.s. Botanická 834/56, 602 00 Brno		Tel: +420 541 554 111 Fax: +420 541 211 205		E-mail: info@aquatis.cz http://www.aquatis.cz	
Zodpovědný projektant ING. ROSTISLAV MIKULÁŠEK		Hlavní inženýr projektu ING. ROSTISLAV MIKULÁŠEK		Vedoucí střediska ING. JIRÍ SVANCARA	
Výpracoval ING. JANA HERTLOVÁ		Kontroloval ING. TOMÁŠ OHERA		Zadávací číslo 020092A	
Datum ČERVENEC 2020		Stupeň dokumentace DPS		Název souboru D_1_8_1_2_propuste_PP_Pf.dwg	
Akce					
PŘÍRODĚ BLÍZKÁ PROTIPOVODŇOVÁ OCHRANA OBEC KARLOVICE, ZADNÍ VES SO 11 HLAVNÍ PŘÍKOP/PRŮLEH A					
Příloha					
PROPUSTEK - PODÉLNÝ ŘEZ					
Měřítko 1:50		Číslo přílohy D.18.1			
Objednatel Povodí Odry, státní podnik					