



PF 6

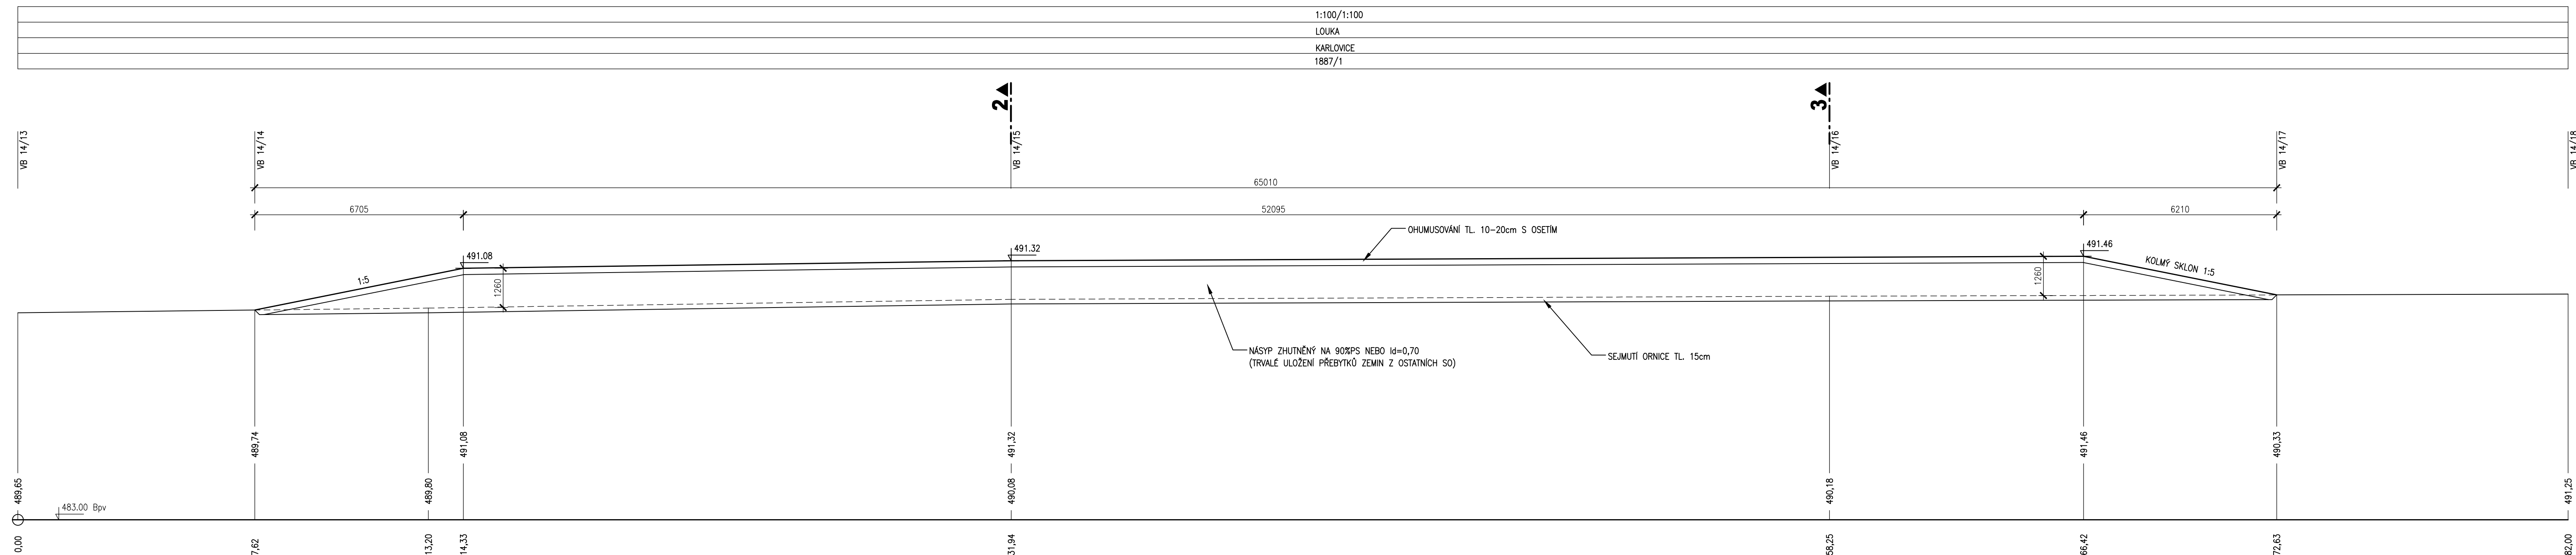

POZNÁMKA :
MOCNOST HUMÓZNÍ VRSTVY BUDE UPŘESNĚNA NA STAVBĚ PODLE SKUTEČNÉHO PŘEBYTU SKRÝVEK.

PF 7

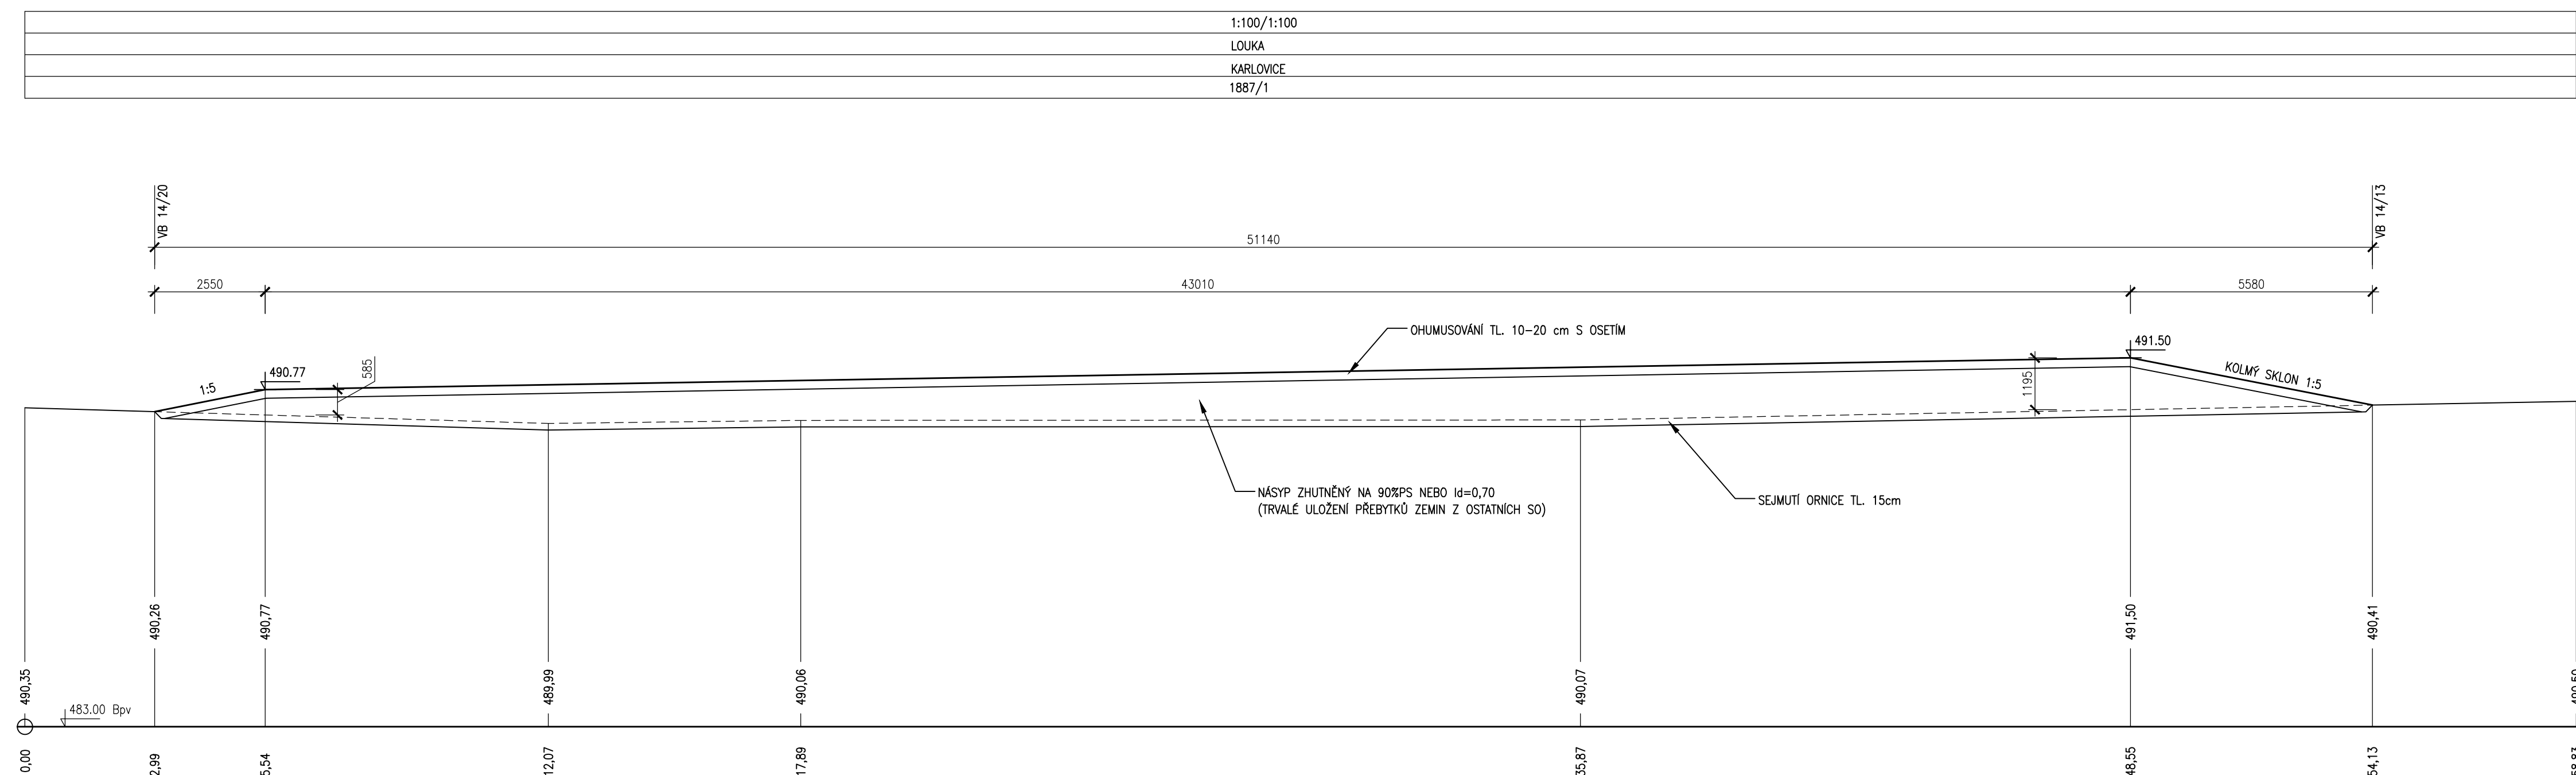

VÝŠKOVÝ SYSTÉM: Bpv.
KÓTOVÁNO V mm:

