SOUŘADNICE JTSK - DVT BUŠINEC TISMICE, OPRAVA OPEVNĚNÍ		
Č.BODU	X	Y
1	1050155.2936	714940.4833
2	1050156.2839	714944.2615
3	1050158.5754	714949.6039
4	1050161.8280	714957.1869
5	1050165.5851	714965.9440
6	1050167.7907	714969.8121
7	1050170.6754	714972.9912
8	1050158.1691	714952.0577
9	1050162.8413	714962.5669

SO-01-CELOPLOŠNÁ OPRAVA OPĚRNÝCH ZDÍ

SO-02-VYBOURÁNÍ A OBNOVA PORUŠENÝCH ČÁSTÍ OPĚRNÝCH ZDÍ

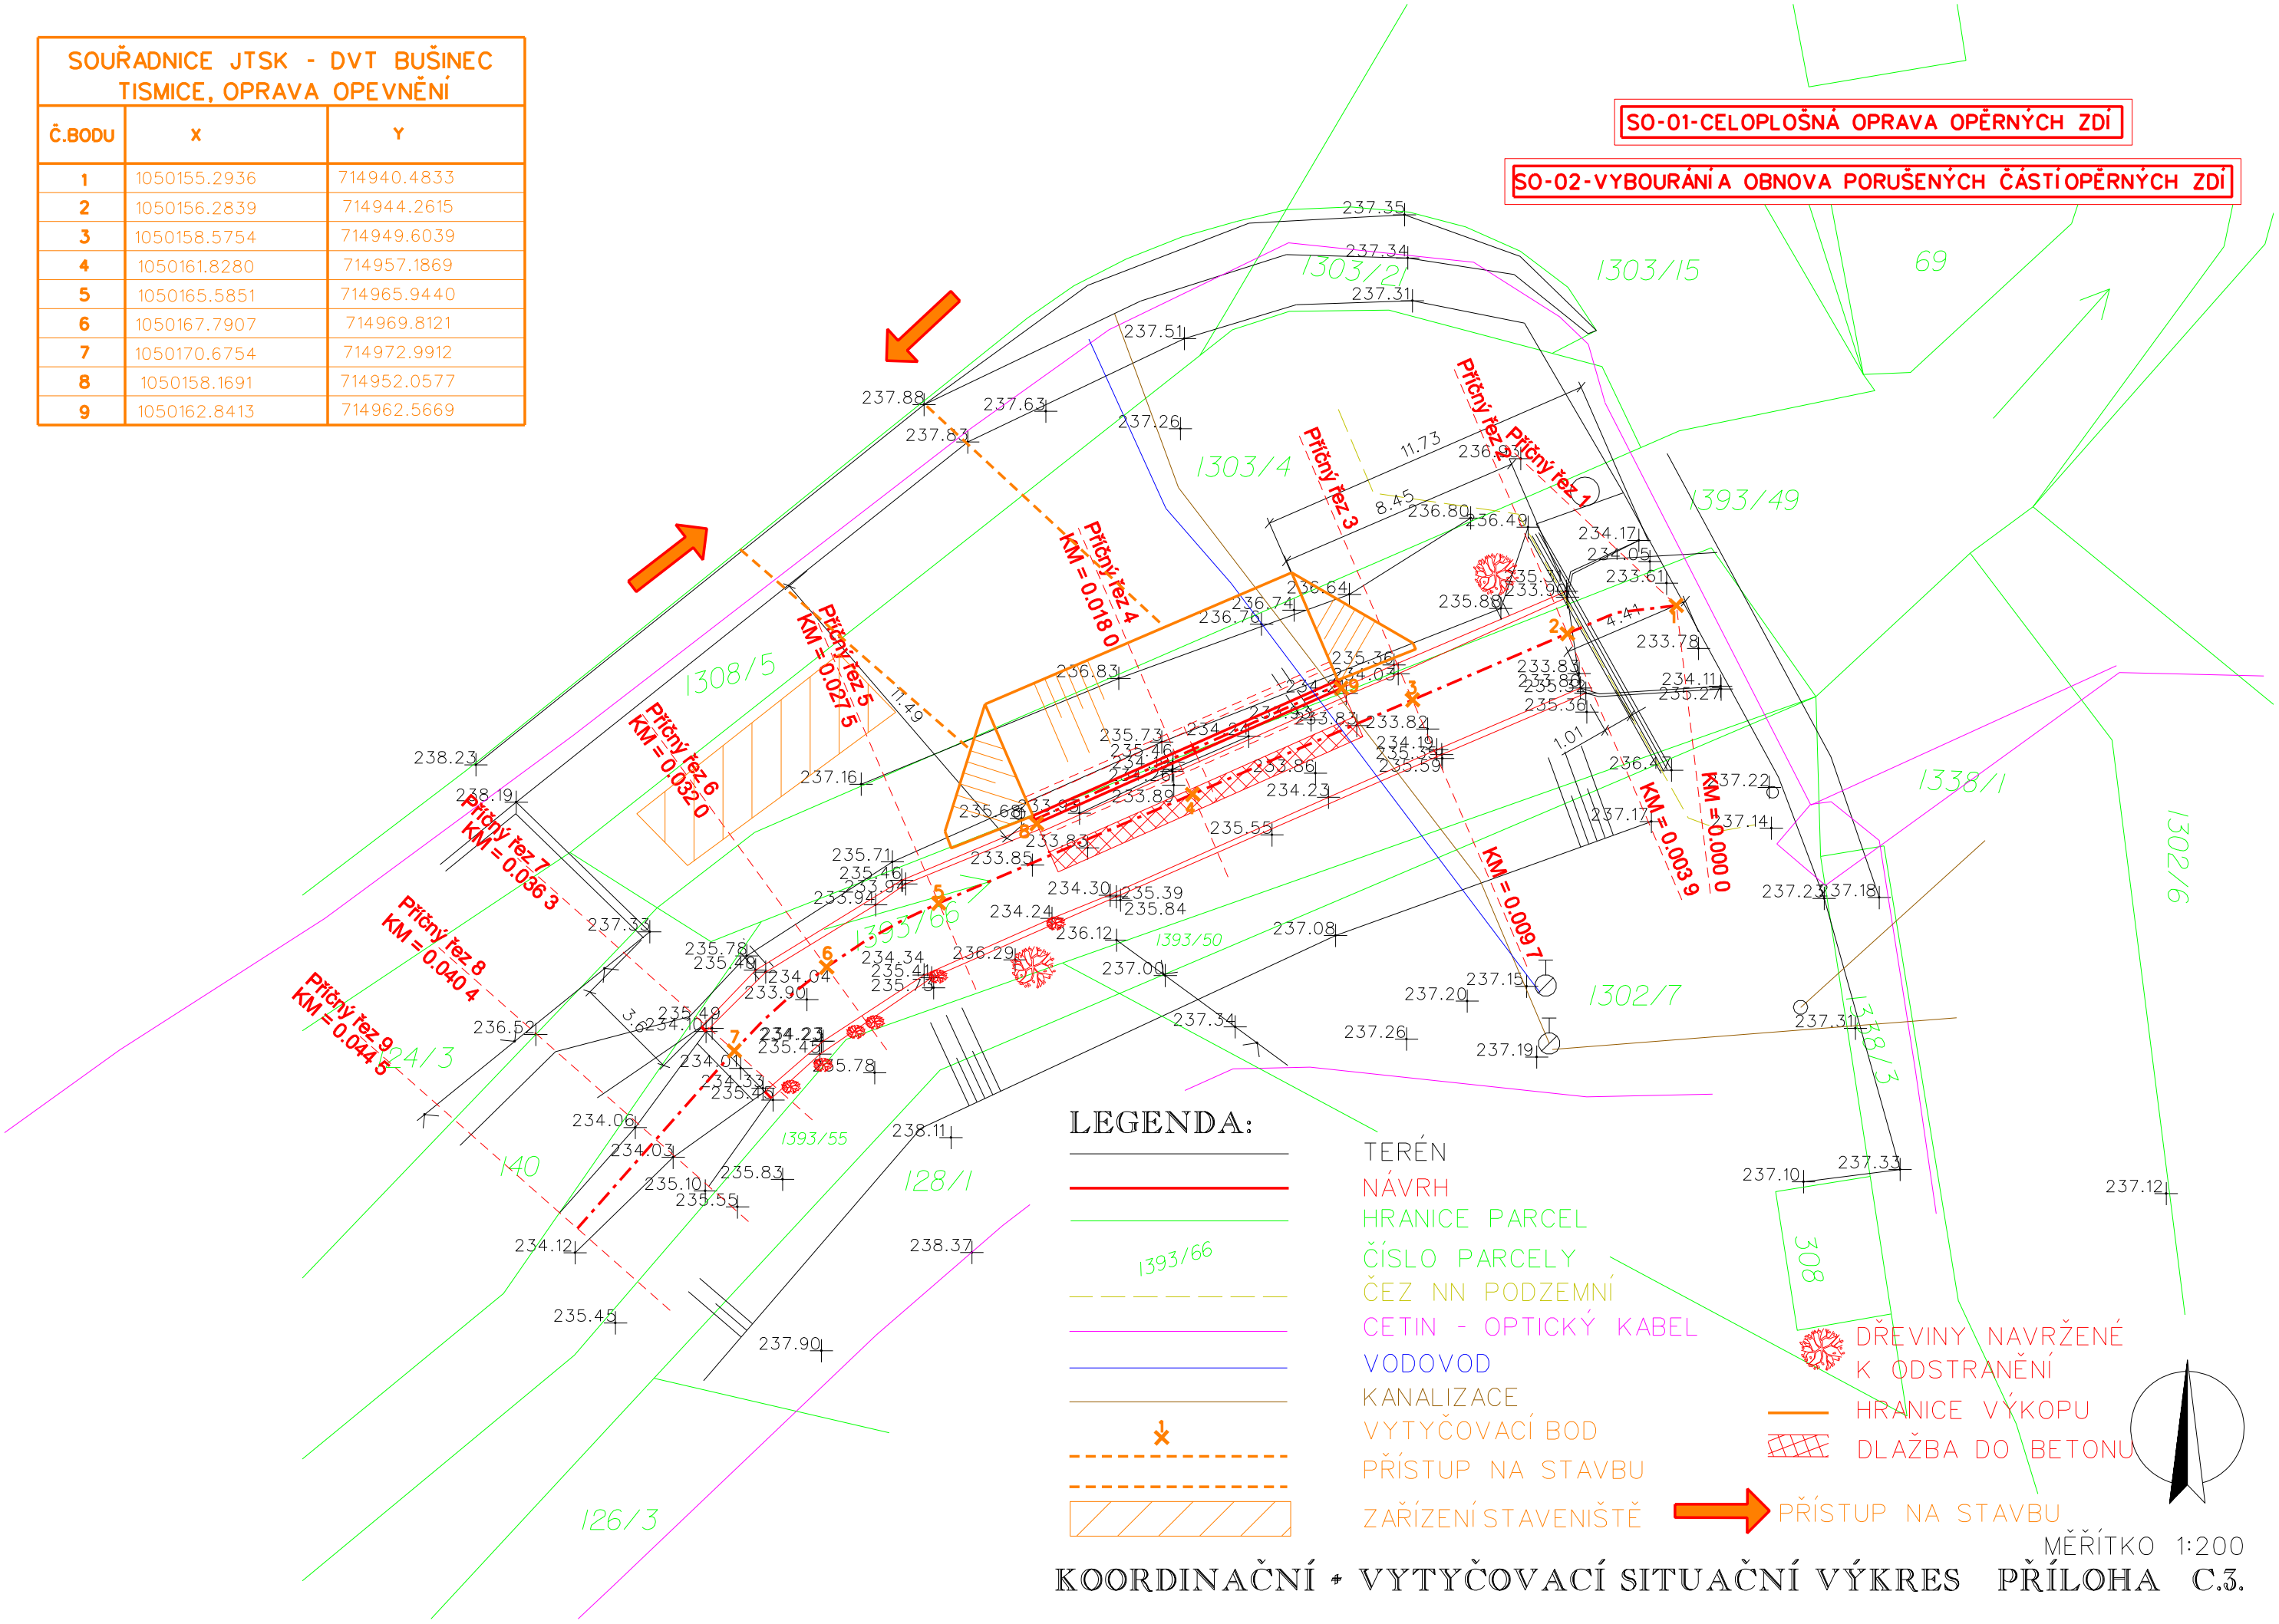

KOORDINAČNÍ + VYTYČOVACÍ SITUAČNÍ VÝKRES PŘÍLOHA C.3.